



KATASTRÁLNÍ_SITUAČNÍ_VÝKRES

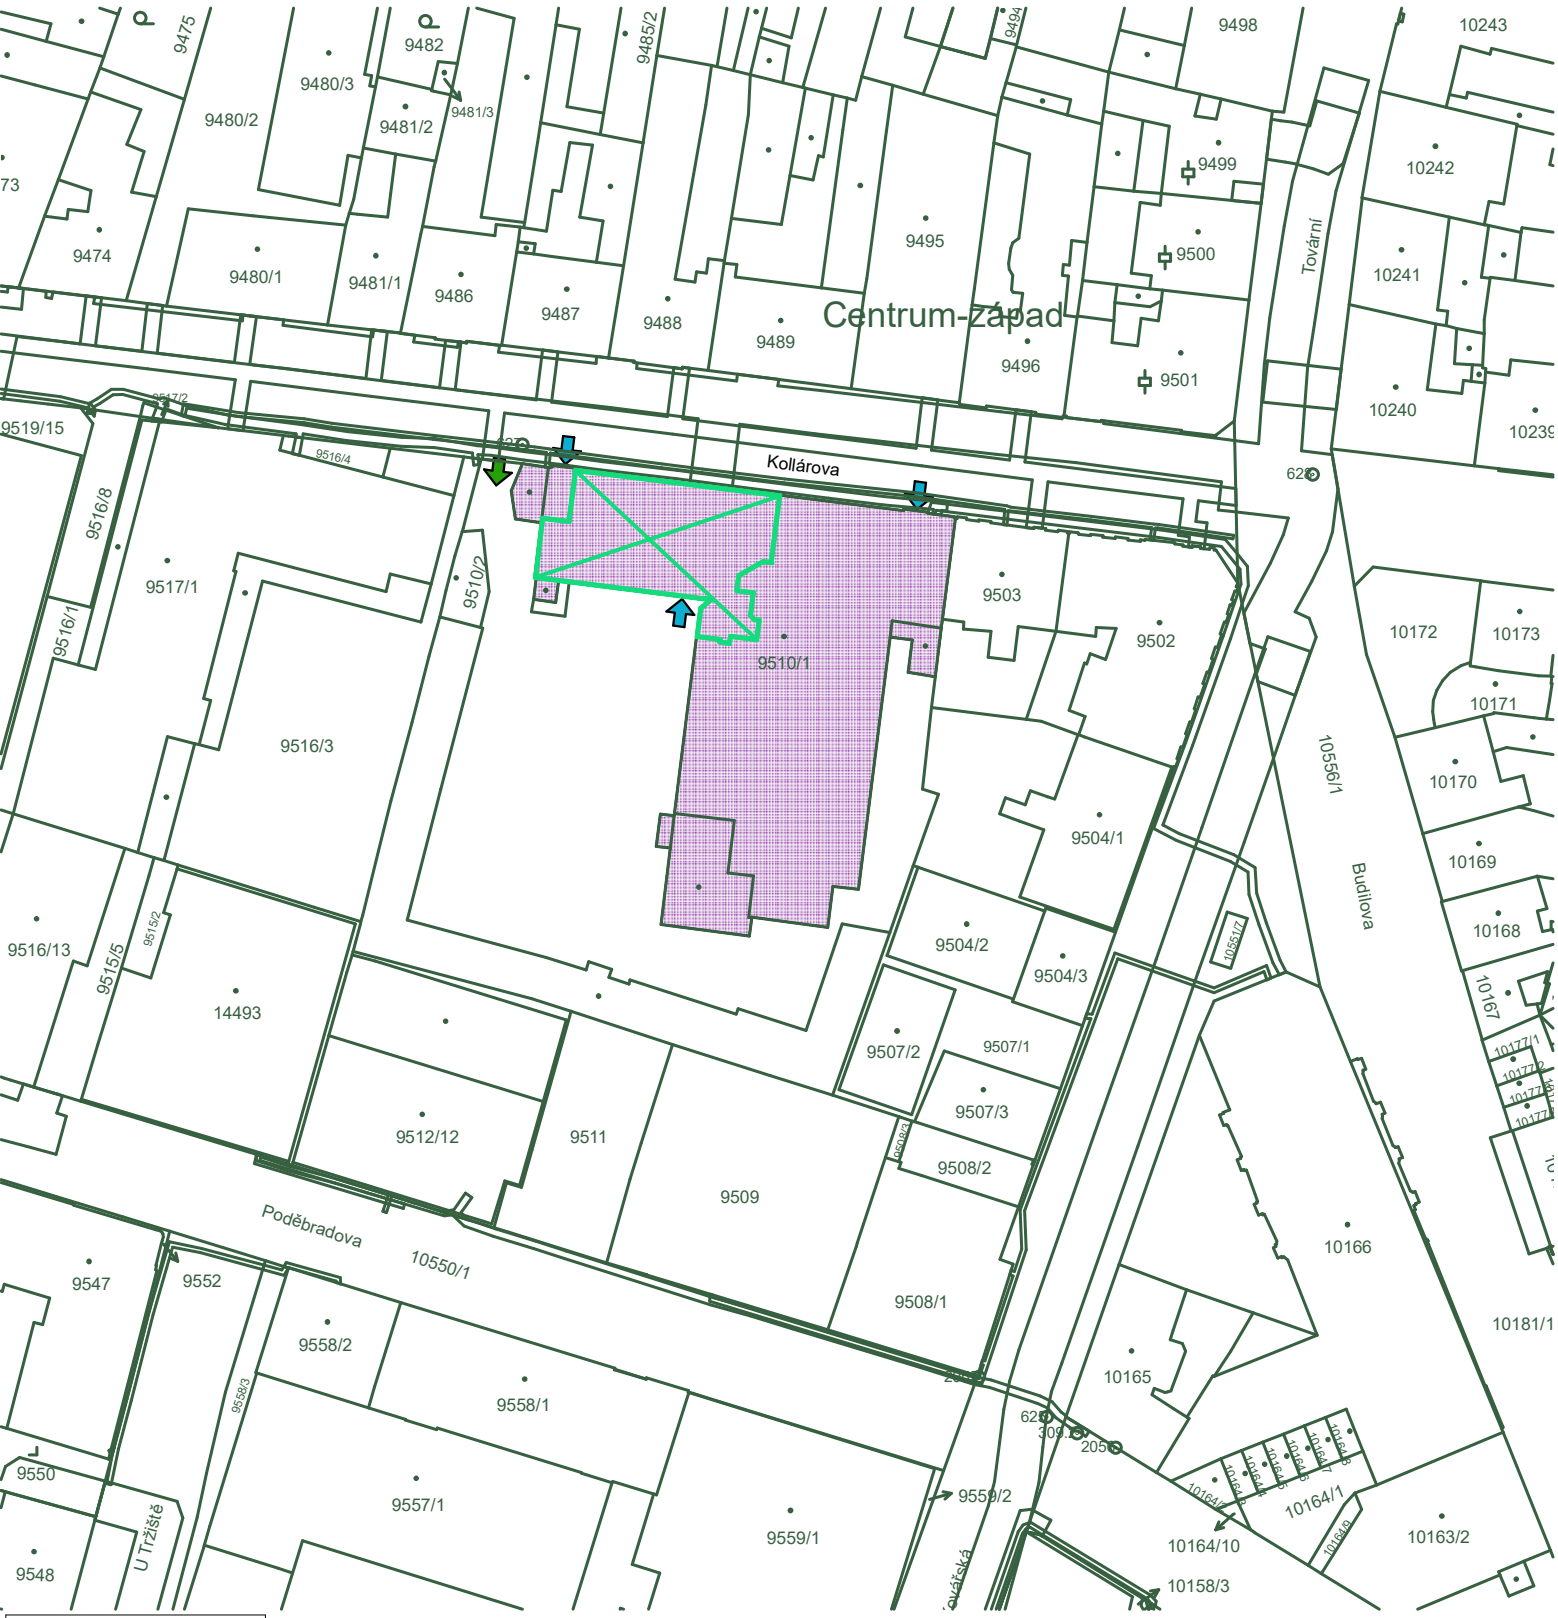

Převzato z ČÚZK

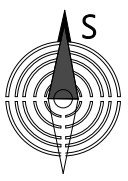

Razítko:	ZODPOVĚDNÝ PROJEKTANT:		VYPRACOVAL:		<div> Klatovská třída 73/7, Plzeň 301 00 www.arterias.cz</div>	
	Martin Havránek, DiS. ČKAIT 0202469		ARTERIAS s.r.o.			
	STAVEBNÍK:					
	Západočeská univerzita v Plzni, Univerzitní 2732/8, 30100 Plzeň					
	MÍSTO STAVBY:					
	k.ú. Plzeň, p.č. 9510/1, ul. Kollárova 1239/19, Plzeň					
NÁZEV AKCE:	ZMĚNA UŽÍVÁNÍ SE STAVEBNÍMI ÚPRAVAMI STÁVAJÍCÍCH PROSTOR V 1NP, KOLLÁROVA 1239/19, PLZEŇ			Z17_2022	PARÉ:	
ČÁST:	C. Situační výkresy			STUPEŇ PD:		DSP+DPS
				DATUM:		11/2023
				MĚŘÍTKO:		1: 1 000
DOKUMENT:	KATASTRÁLNÍ_SITUAČNÍ_VÝKRES			ČÍSLO VÝKRESU:	C.2.	