

A

B

C

D

E

F

A

B

C


D

E

F

ZRUŠENO!!! - VYUŽITO PRO ELEKTROMAGNETY
FTZ 2E.1.0 VÝSTUP EPS UVOLNĚNÍ VCHODU
DO KRABICE 134A 1110-29 UMÍSTĚNÉ
VE STROPNÍM PODHLEDU
OSADIT RELÉ FINDER 055.32.3.24VDC
ROZPÍNAČÍ KONT. RELÉ PROPOJIT S NAPÁJENÍM EL.
ZÁMKU V MODULU KO 100 SYSTÉMU KONTROLY VSTUPU

ZRUŠENO!!! - VYUŽITO PRO ELEKTROMAGNETY
FTZ 2E.1.0 VÝSTUP EPS UVOLNĚNÍ VCHODU
DO KRABICE 134A 1110-29 UMÍSTĚNÉ
VE STROPNÍM PODHLEDU
OSADIT RELÉ FINDER 055.32.3.24VDC
ROZPÍNAČÍ KONT. RELÉ PROPOJIT S NAPÁJENÍM EL.
ZÁMKU V MODULU KO 100 SYSTÉMU KONTROLY VSTUPU

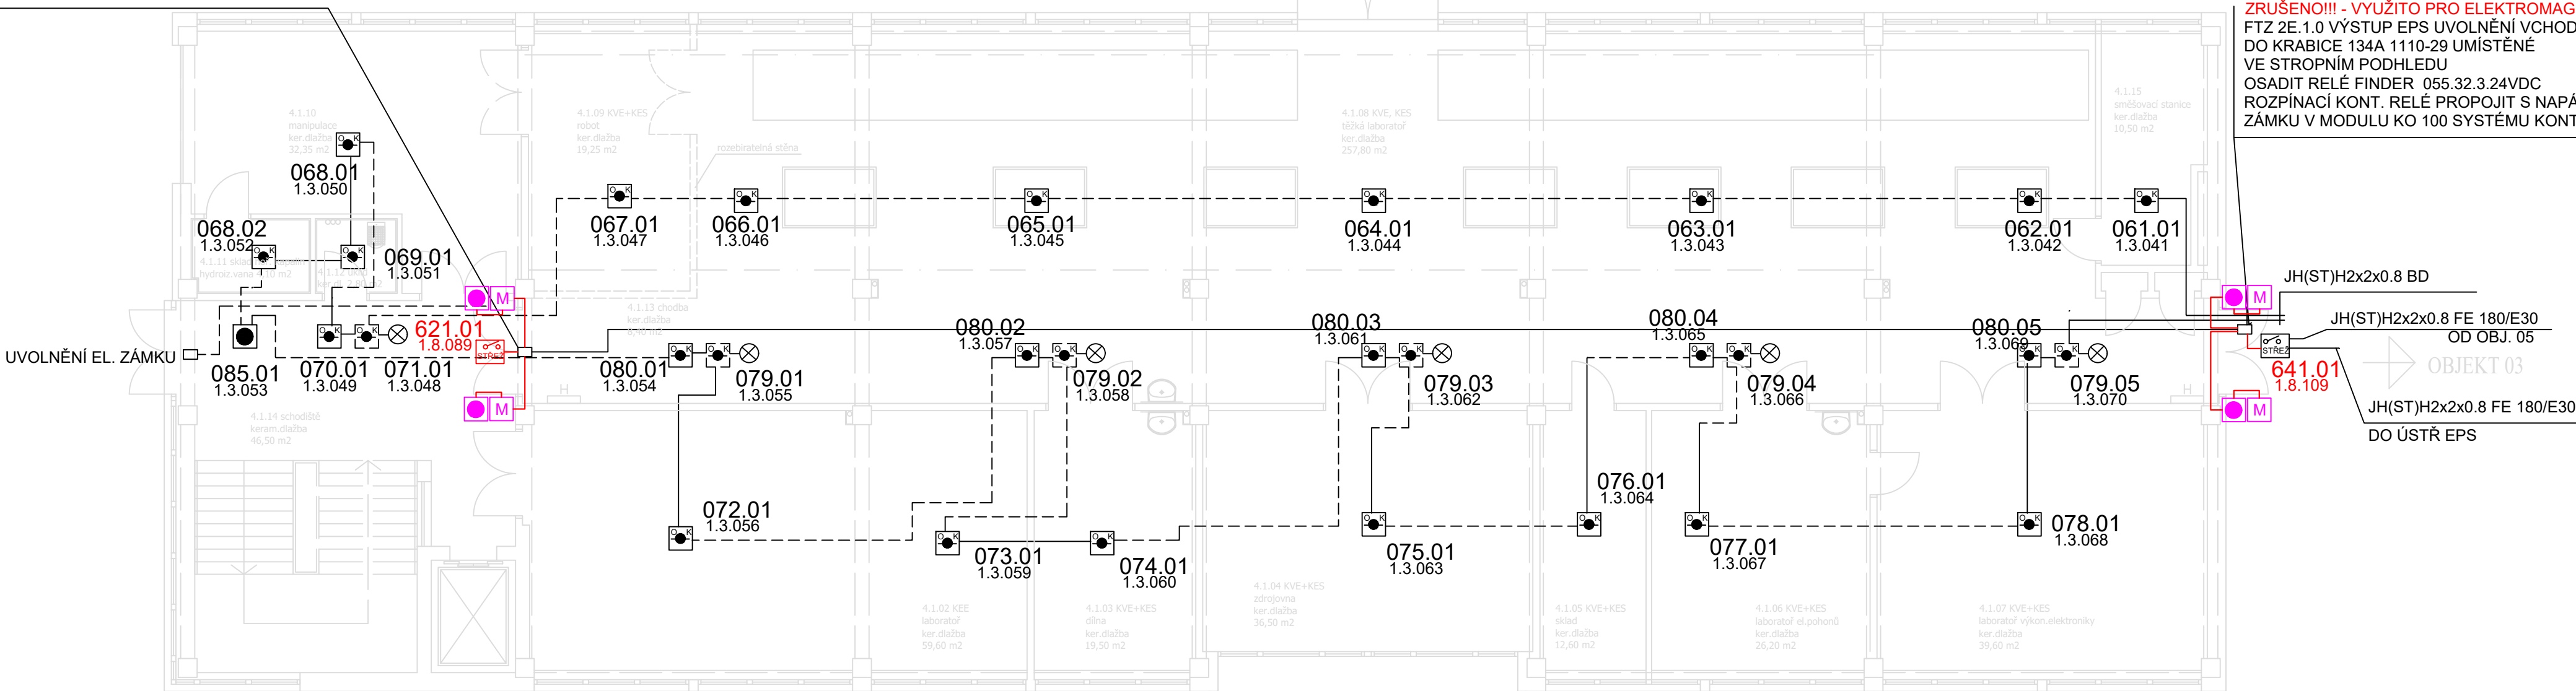

LEGENDA

- OPTICKO KOUŘOVÝ HLÁŠIČ POŽÁRU
- OPTICKO KOUŘOVÝ HLÁŠIČ POŽÁRU VE STROPNÍM PODHLEDU.
- TERMODIFERENCIÁLNÍ HLÁŠIČ POŽÁRU
- TLAČÍTKOVÝ HLÁŠIČ POŽÁRU
- VSTUPNĚ VÝSTUPNÍ PRVEK HLÍDANÝ EAU
- SIGNÁLNÍ SVÍTIDLO
- KABEL ULOŽENÝ VE STROPNÍM PODHLEDU NEBO V TRUBCE POD OMÍTKOU
- KABEL ULOŽENÝ V TRUBCE A VEDENÝ V PODLAŽÍ VYŠŠÍHO PODLAŽÍ
- VEDENÍ KRUHOVÉ HLÁŠICÍ LINKY EPS PROVEDENO KABLEM JH(St)H 2x2x08 Bd
- DEBLOKAČNÍ TLAČÍTKO MAGNETU EPS
- ELEKTROMAGNET EPS 24V - PŘÍDRŽNÁ SÍLA 500 N

HLAVNÍ PROJEKTANT	ZODP. PROJEKTANT	PROJEKTOVAL	<div>Jaroslav Černý</div> <div>V Domkách 406/9, 301 00 Plzeň-Radobyčice</div> <div>E-mail: projekty.cerny@volny.cz</div> <div>IČO: 61752363, Tel: 732 953 343</div>		
Ing. Tomáš Kostohryz	Jaroslav ČERNÝ	Jaroslav ČERNÝ			
STAVEBNÍK ZČU Plzeň, Universitní 8					
MÍSTO	ZČU Plzeň, Budova FEL, Universitní 26, Plzeň		DATUM	01/2023	Č. PARÉ
NÁZEV STAVBY	Výměna protipožárních dveří v budově FEL Universitní 26, Plzeň		STUPEŇ	DPS	
			MĚŘÍTKO	1:100	
OBSAH ČÁSTI D.1.4.1. ELEKTRICKÁ POŽÁRNÍ SIGNALIZACE OBJEKT 04 - PŮDORYS 1.NP					Č. PŘÍLOHY : 7.