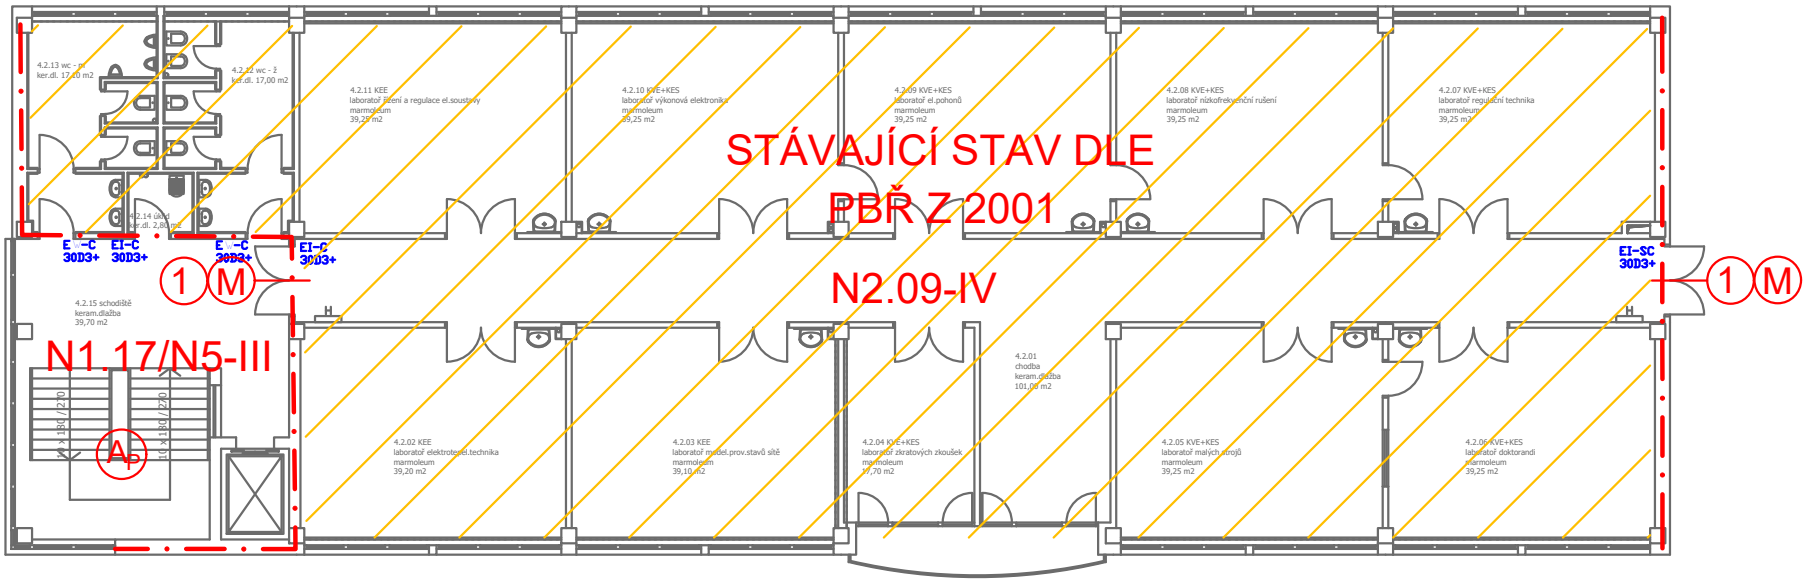

LEGENDA:

① NOVÝ POŽÁRNÍ UZÁVĚR EI30DP3 -S200 - C

② NOVÝ POŽÁRNÍ UZÁVĚR EI30DP1 -S200 - C

Ⓜ V PŘÍPADĚ OTEVŘENÝCH DVEŘÍ - DRŽENY ELEKTROMAGNETEM,
V PŘÍPADĚ UZAVŘENÝCH DVEŘÍ BLOKOVÁNO ELEKTRICKÝM ZÁMKEM
(PŘI POŽÁRU VŽDY ODBLOKUJE EPS)

— · — POŽÁRNĚ DĚLÍCÍ KONSTRUKCE

EI-SC
30D3+ POŽÁRNÍ UZÁVĚR DLE PŮVODNÍHO PBŘ

OBJEKT 4
2.NP
M 1:200