



PŮDORYS 1.NP  
1:50

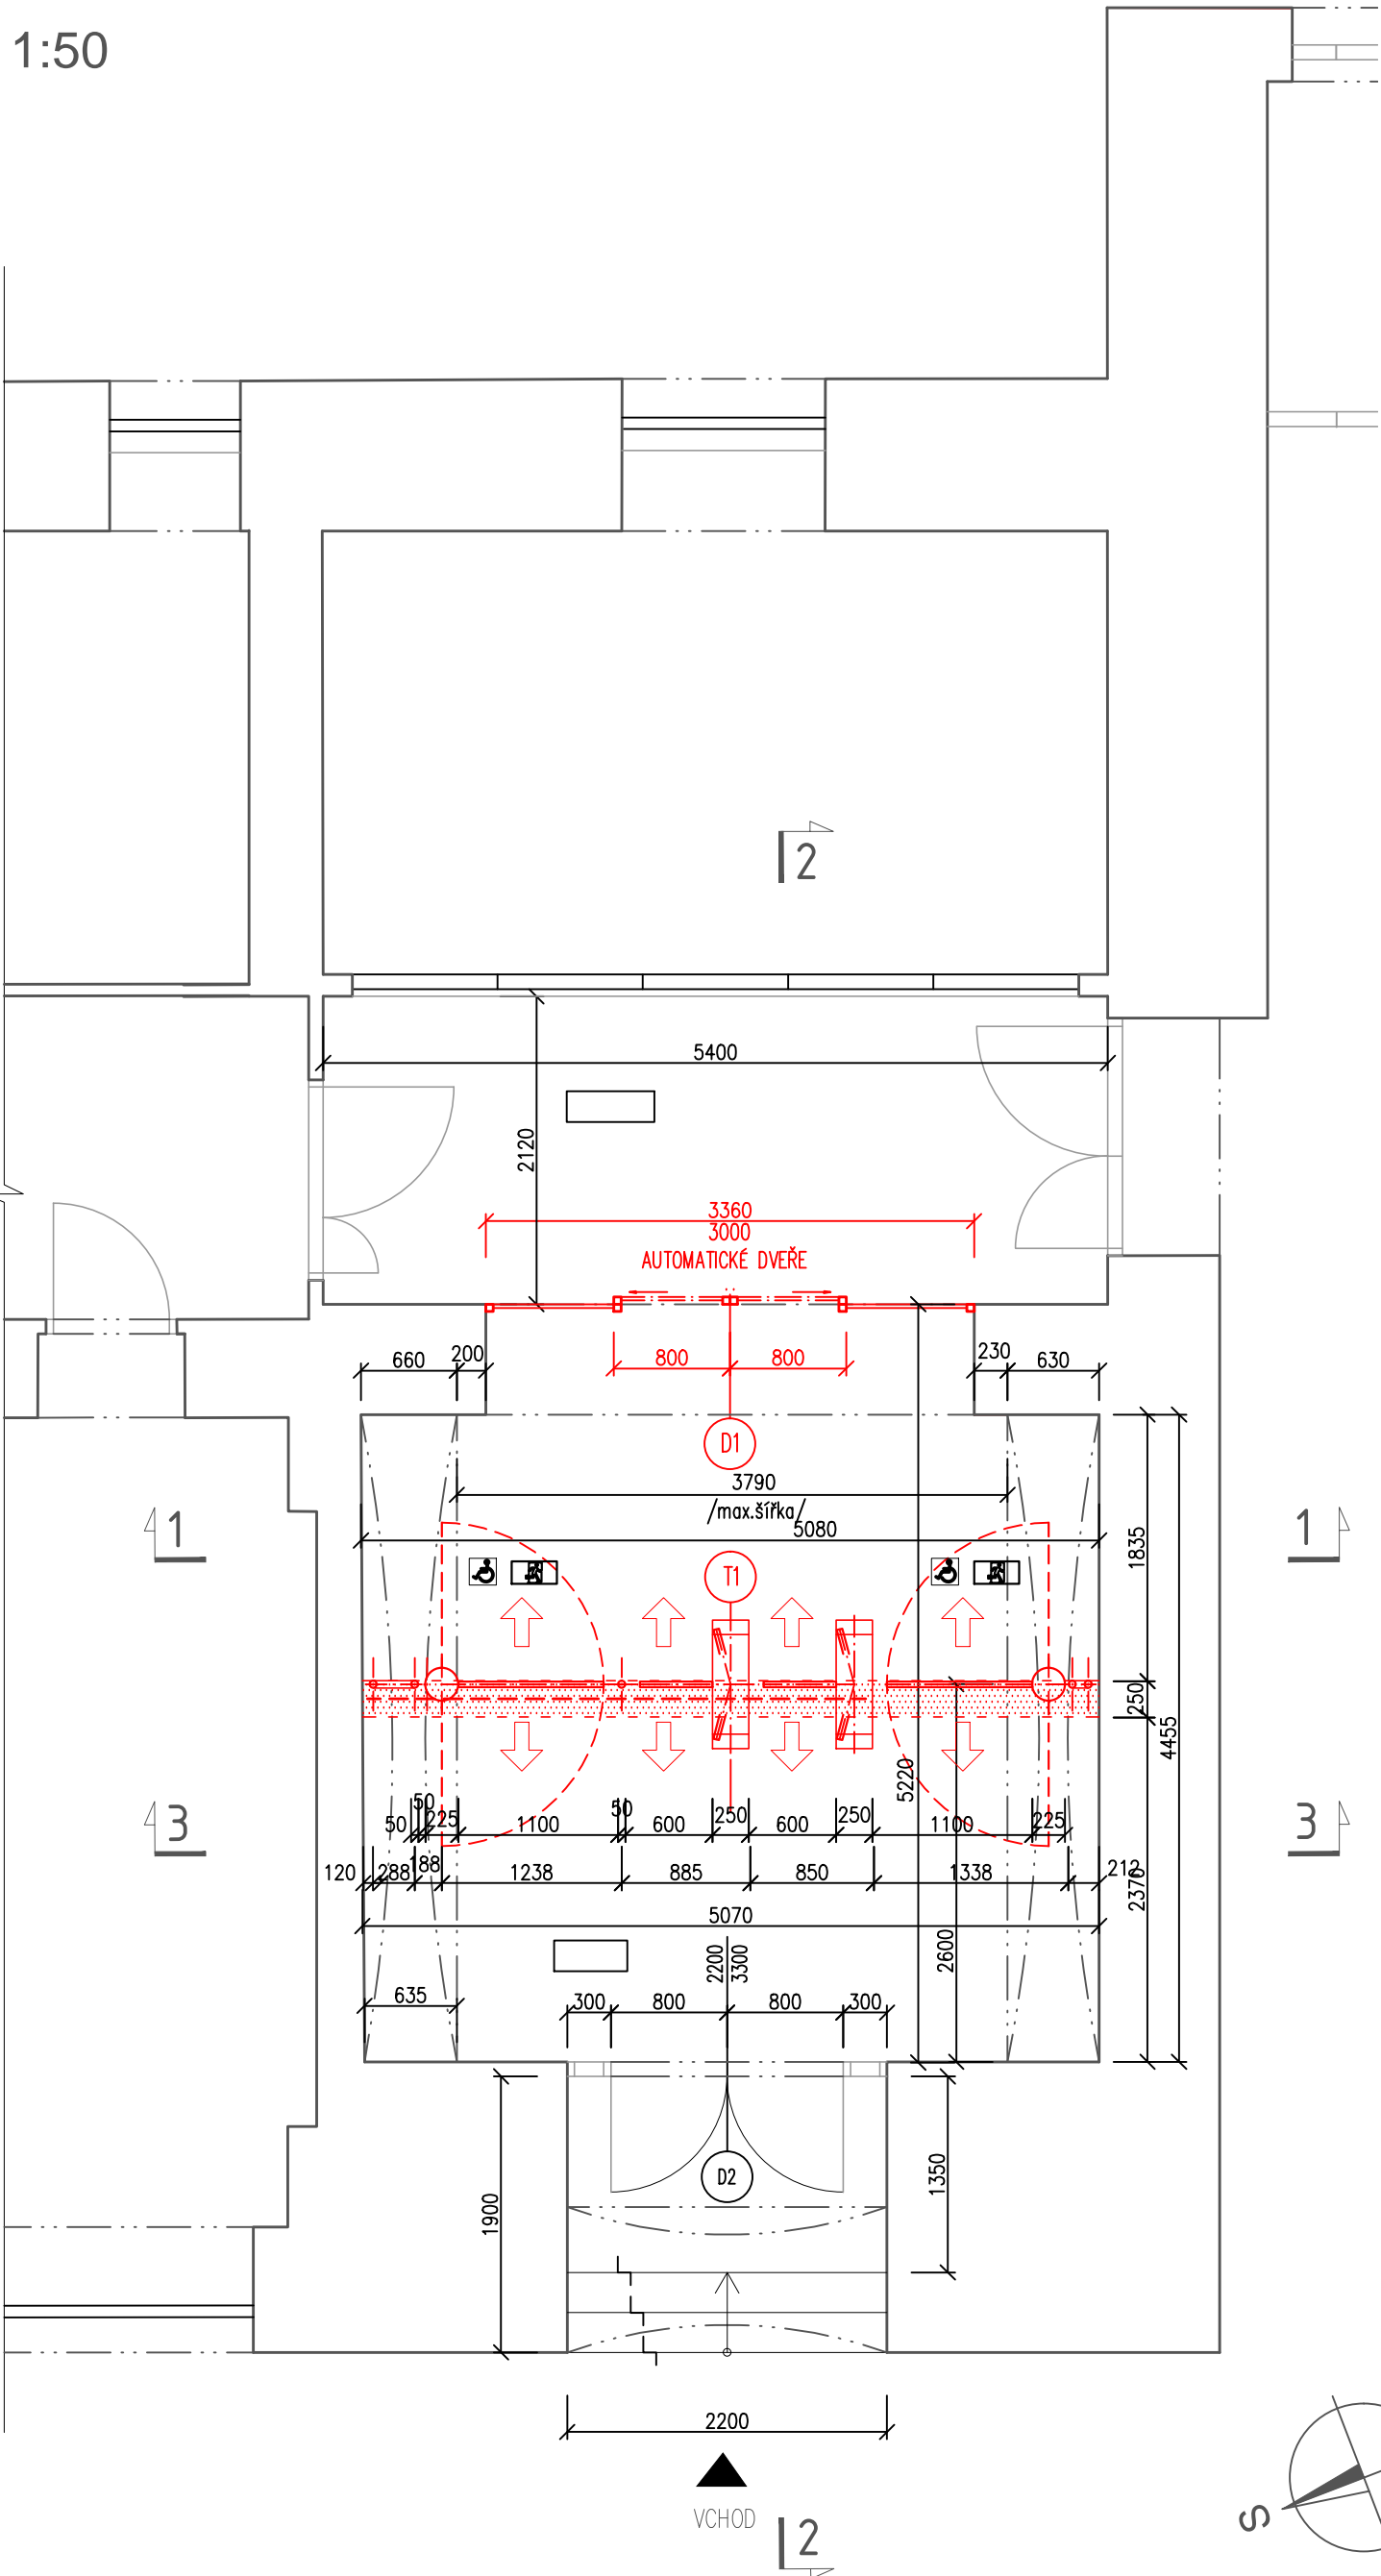


ŘEZ 1-1  
1:50

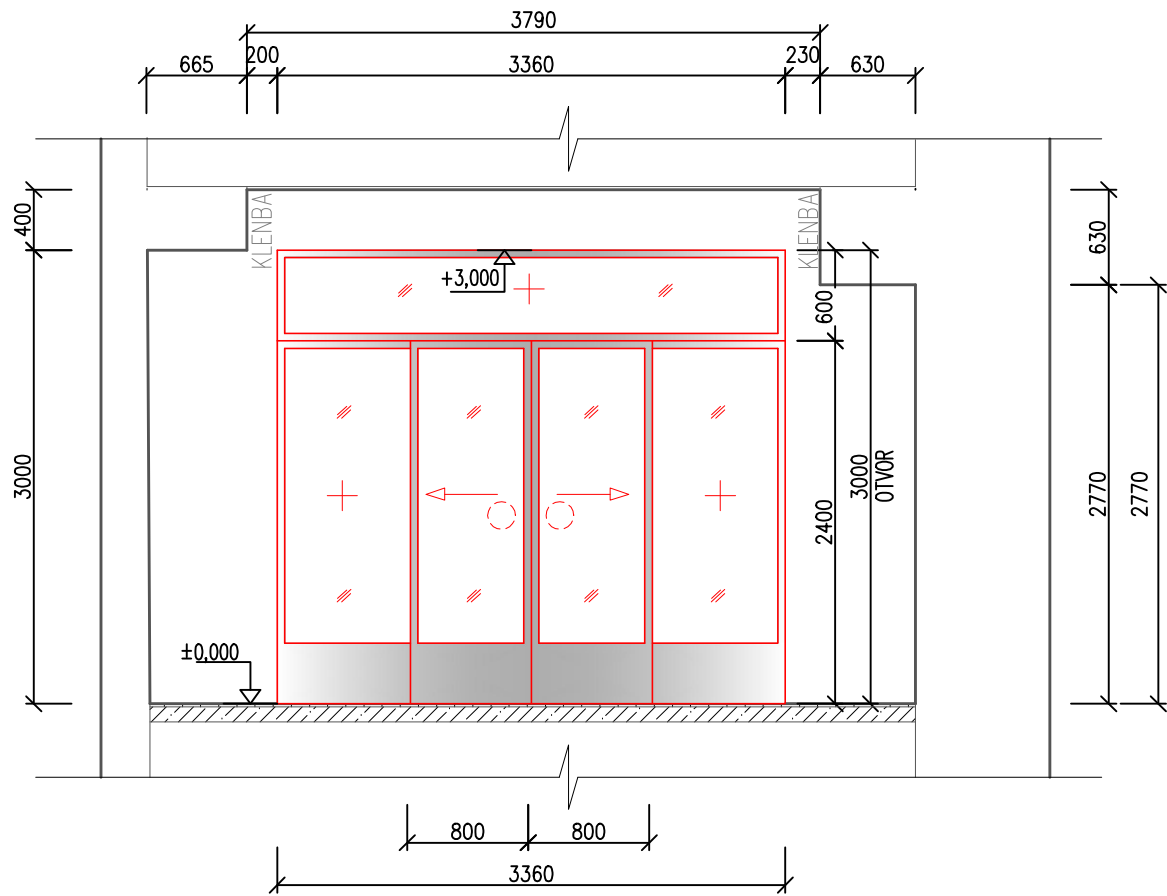

POZNÁMKY

- ZÁBRANY: TYČOVÉ Z NEREZOVÉ OCELI, BEZ VÝPLNÍ
- SLOUPKY d50 mm, příčky d32 mm
- KRYTY SLOUPKŮ PLASTOVÉ S POCHROMOVÁNÍM
- TURNIKETY: DVOJICE TRIPODOVÝCH TURNIKETŮ NAPOJENÝCH NA "JIS" ZČU, VČ. DODÁVKY ČTEČEK ČÍPOVÝCH KARET, UMOŽŇUJÍCÍ OBOUSMĚRNÝ PROVOZ
- UNIKOVÉ BRANKY: DVOJICE BRANEK NA OTOČNÝCH ZÁVĚSECH S PANIKOVOU MECHANIKOU POJISTKOU - OTEVŘENÍ TLAKEM
- PRŮCHOZÍ ŠÍŘKA 1100 mm
- OZNAČENÍ ÚNIKOVÉ CESTY DLE ČSN ISO 3864 A OSTATNÍCH PŘEDPISŮ A NV

ŘEZ 2-2  
1:50

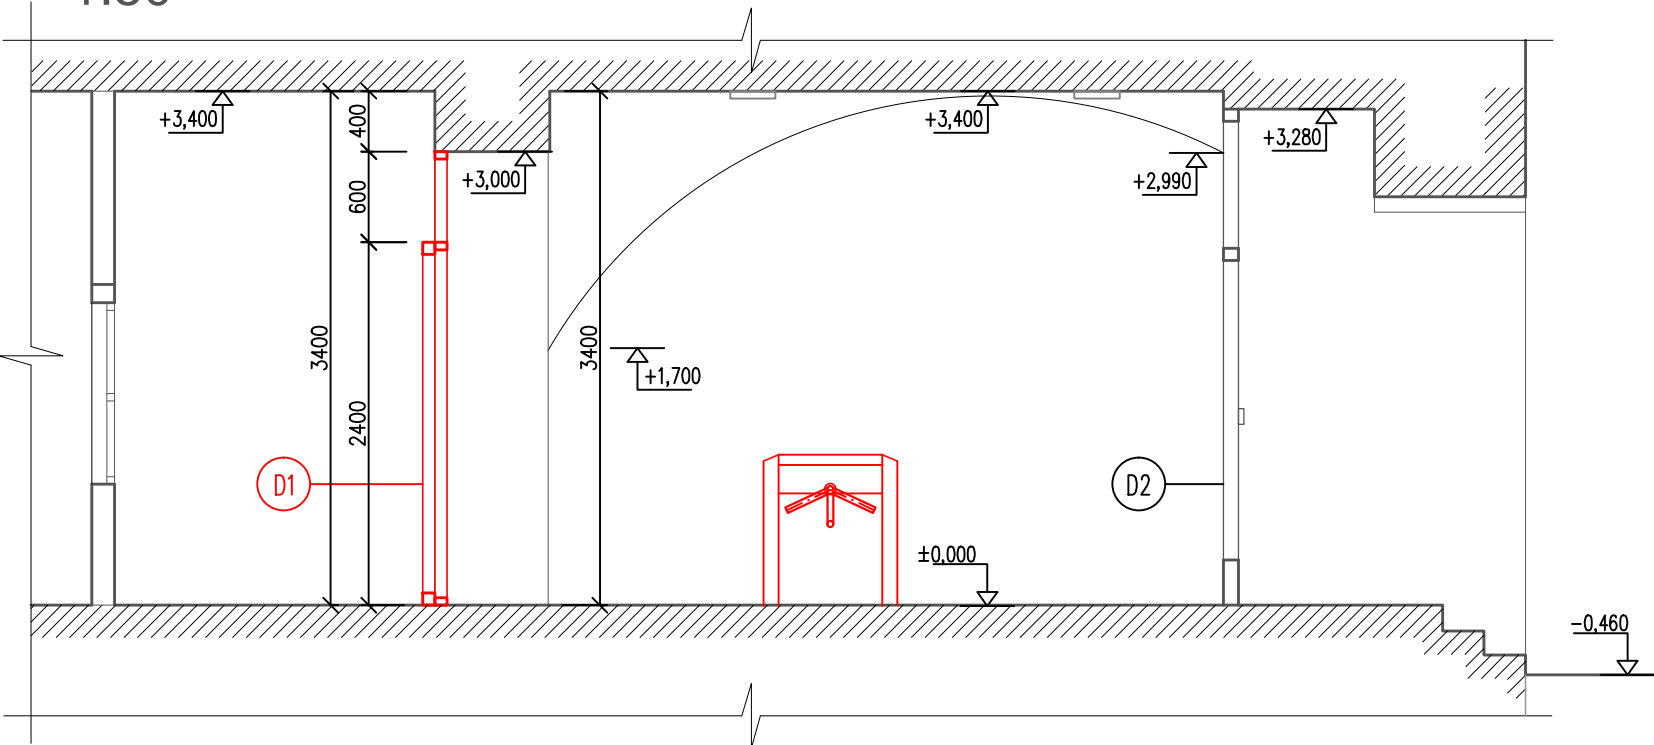


LEGENDA

- STÁVAJÍCÍ KONSTRUKCE
- NOVÉ KONSTRUKCE
- DOPLNĚNÍ PODLAHOVÉ KONSTRUKCE  
KERAMICKÁ DLAŽBA VČETNĚ PODKLADOVÉ VRSTVY


ŘEZ 3-3  
1:50

ZÁBRANY S TURNIKETY  
Z1

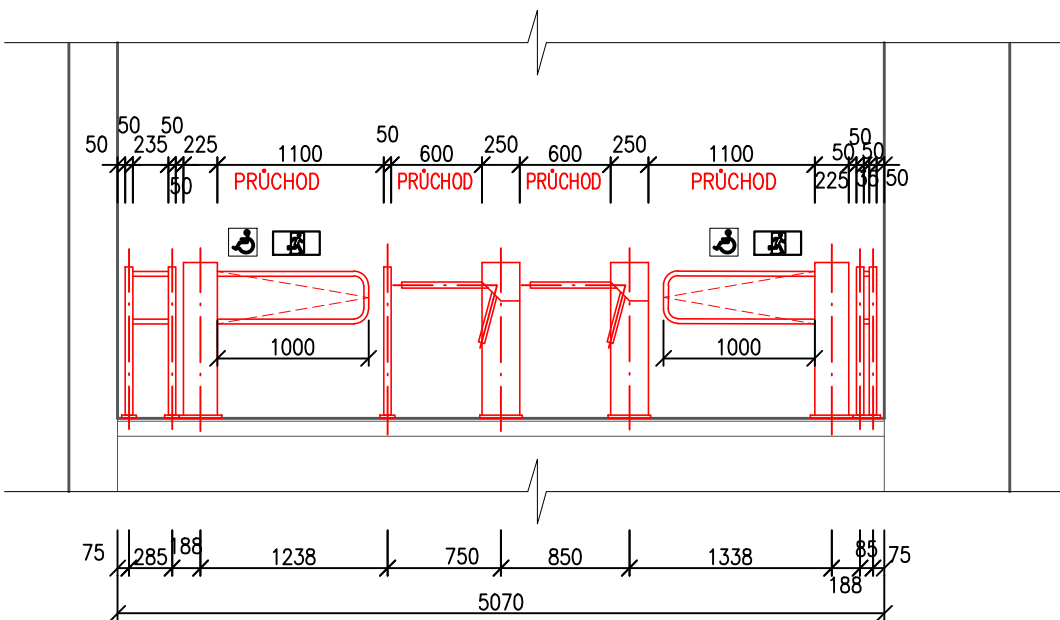

±0,000 = 316,405 m.n.m. - JTSK , Bpv

POŘ.Č.	DATUM	POPIS ZMĚNY	PROJEKTANT	ZODPOVĚDNÝ PROJEKTANT	SCHVÁLIL
REVIZE					

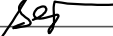PROJEKTANT		ZODPOVĚDNÝ PROJEKTANT		SCHVÁLIL		<div> CH PROJEKT PLZEŇ, s.r.o. 312 02 Plzeň, Revoluční 56a Tel.: 377 43 44 11 Fax: 377 43 44 79</div>
Ing. Inna Yablonovská		Ing. Anna Petříševa		Ing. Oto Brož		
<div></div>						
MÍSTO STAVBY : Jungmannova 361/3, 301 00 Plzeň 3						
INVESTOR : Západočeská univerzita v Plzni, Univerzitní 2732/8, 301 00 Plzeň						
STAVBA : ZU - PD Jungmannova 1-3 -						
VÝMĚNA VNITŘNÍCH DVEŘÍ V ZÁDVEŘÍ						
Díl : D.1.1 - ARCHITEKTONICKO-STAVEBNÍ ŘEŠENÍ						
NÁZEV : PŮDORYS - NOVÝ STAV. ŘEZ 1-1, 2-2, 3-3						
FORMÁT		A2		VÝTISK Č.		
DATUM		02/2024				
STUPEŇ		DPS				
ČÍSLO ZAKÁZKY		023069Z				
MĚŘÍTKO		1:50				
ARCHIVNÍ ČÍSLO :				023069Z - D.1.1- 002		