




## PŮDORYS, ŘEZ

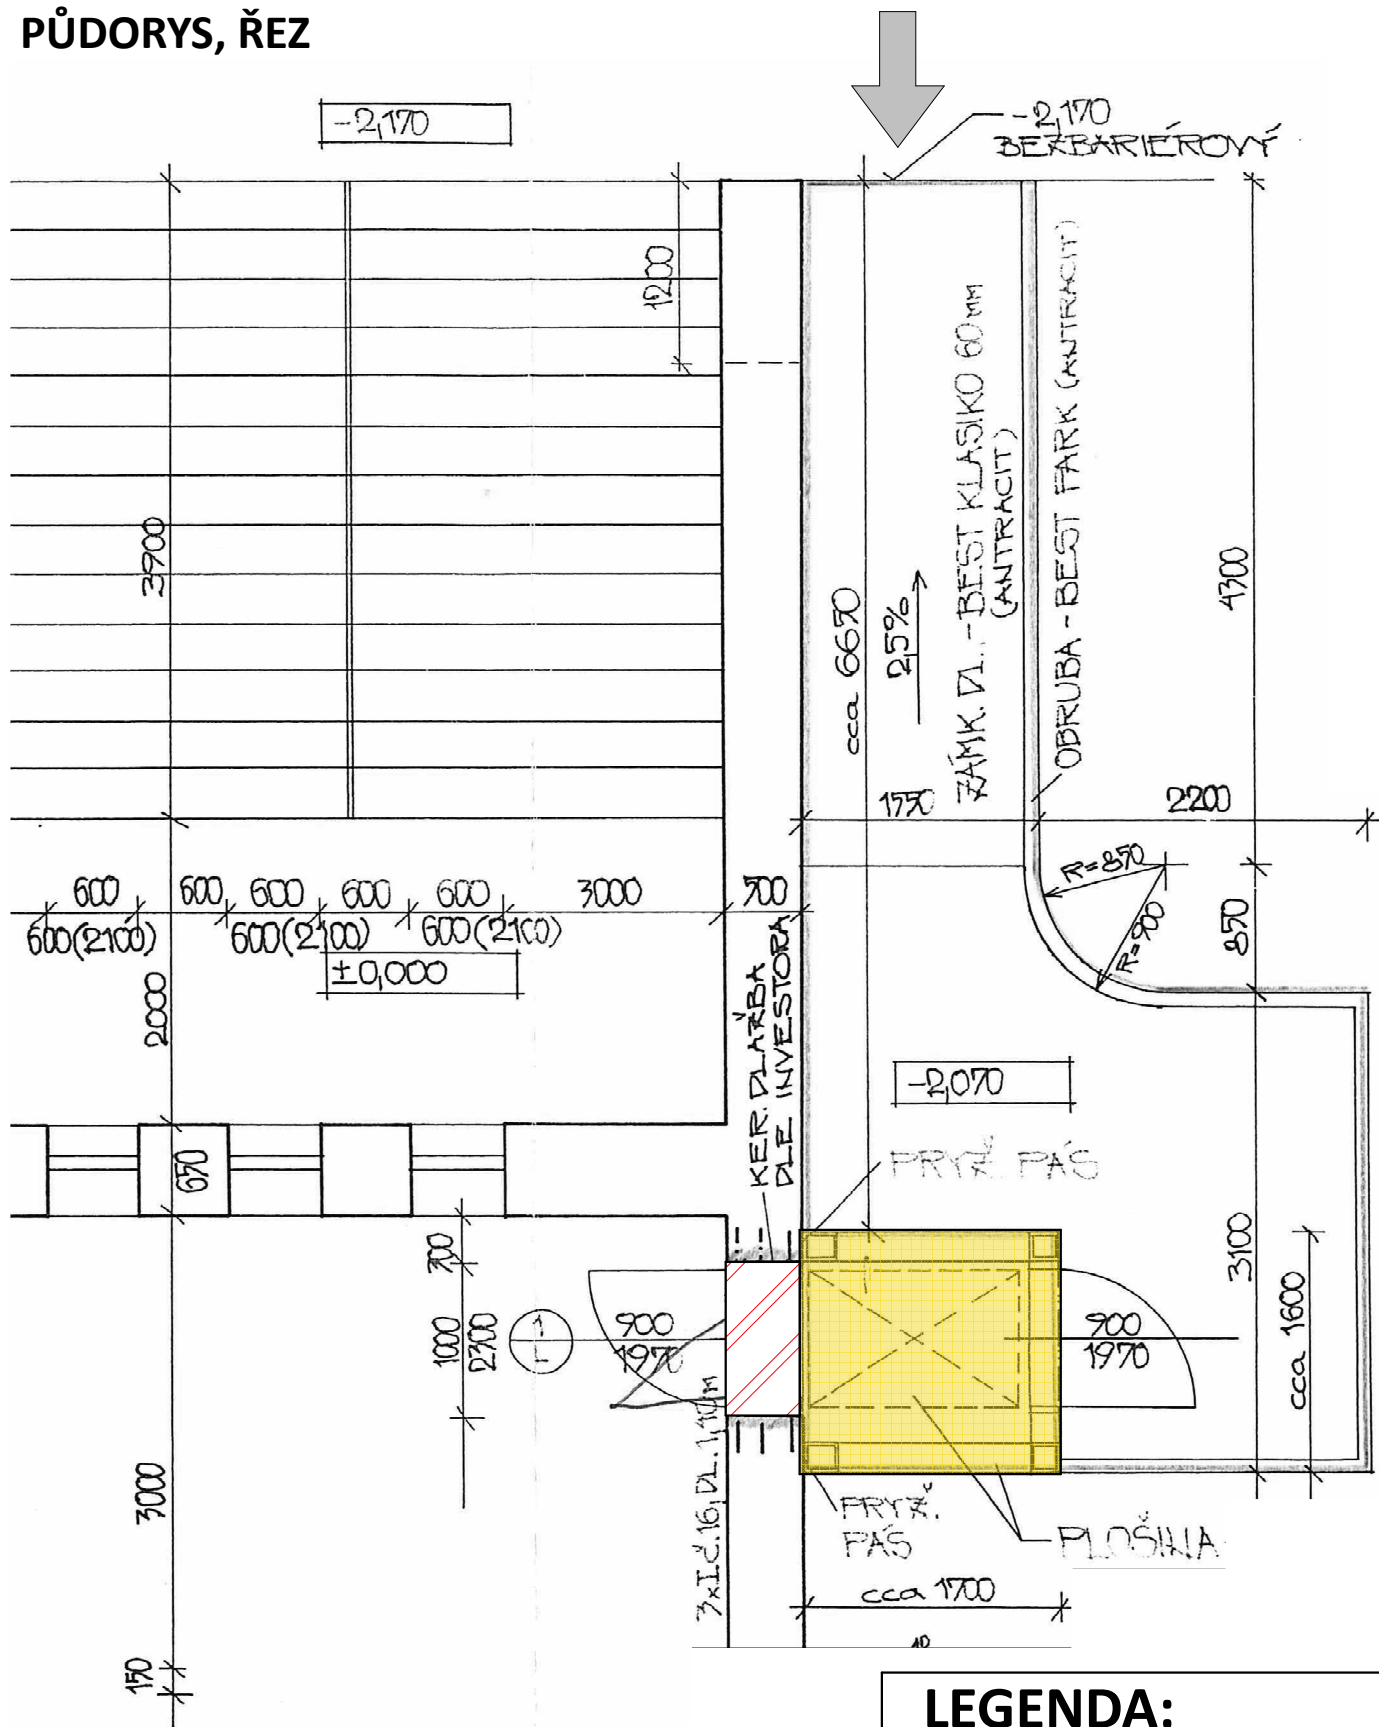

### LEGENDA:

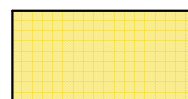

## VYZNAČENÍ ODSTRAŇOVANÉ ČÁSTI STAVBY

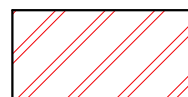


## ZAČDĚNÍ A ZAČIŠTĚNÍ STÁVAJÍCÍHO OTVORU


OTVOR V OBVODOVÉM ZDIVU PO ODSTRANĚNÍ PLOŠINY BUDE ZAZDĚN A ZAČIŠTĚN.

PO ODSTRANĚNÍ STÁVAJÍCÍ PLOŠINY DOJDE KE SROVNÁNÍ POZEMKU V MÍSTĚ ODSTRANĚNÉ STAVBY, SROVNÁNÍ BUDE PROVEDENO ZÁMKOVOU BETONOVOU DLAŽBOU.

VŠE NUTNO KOORDINOVAT SE SAMOSTATNÝM ZÁMĚREM REALIZACE NOVÉHO VÝTAHU V TOMTO MÍSTĚ.

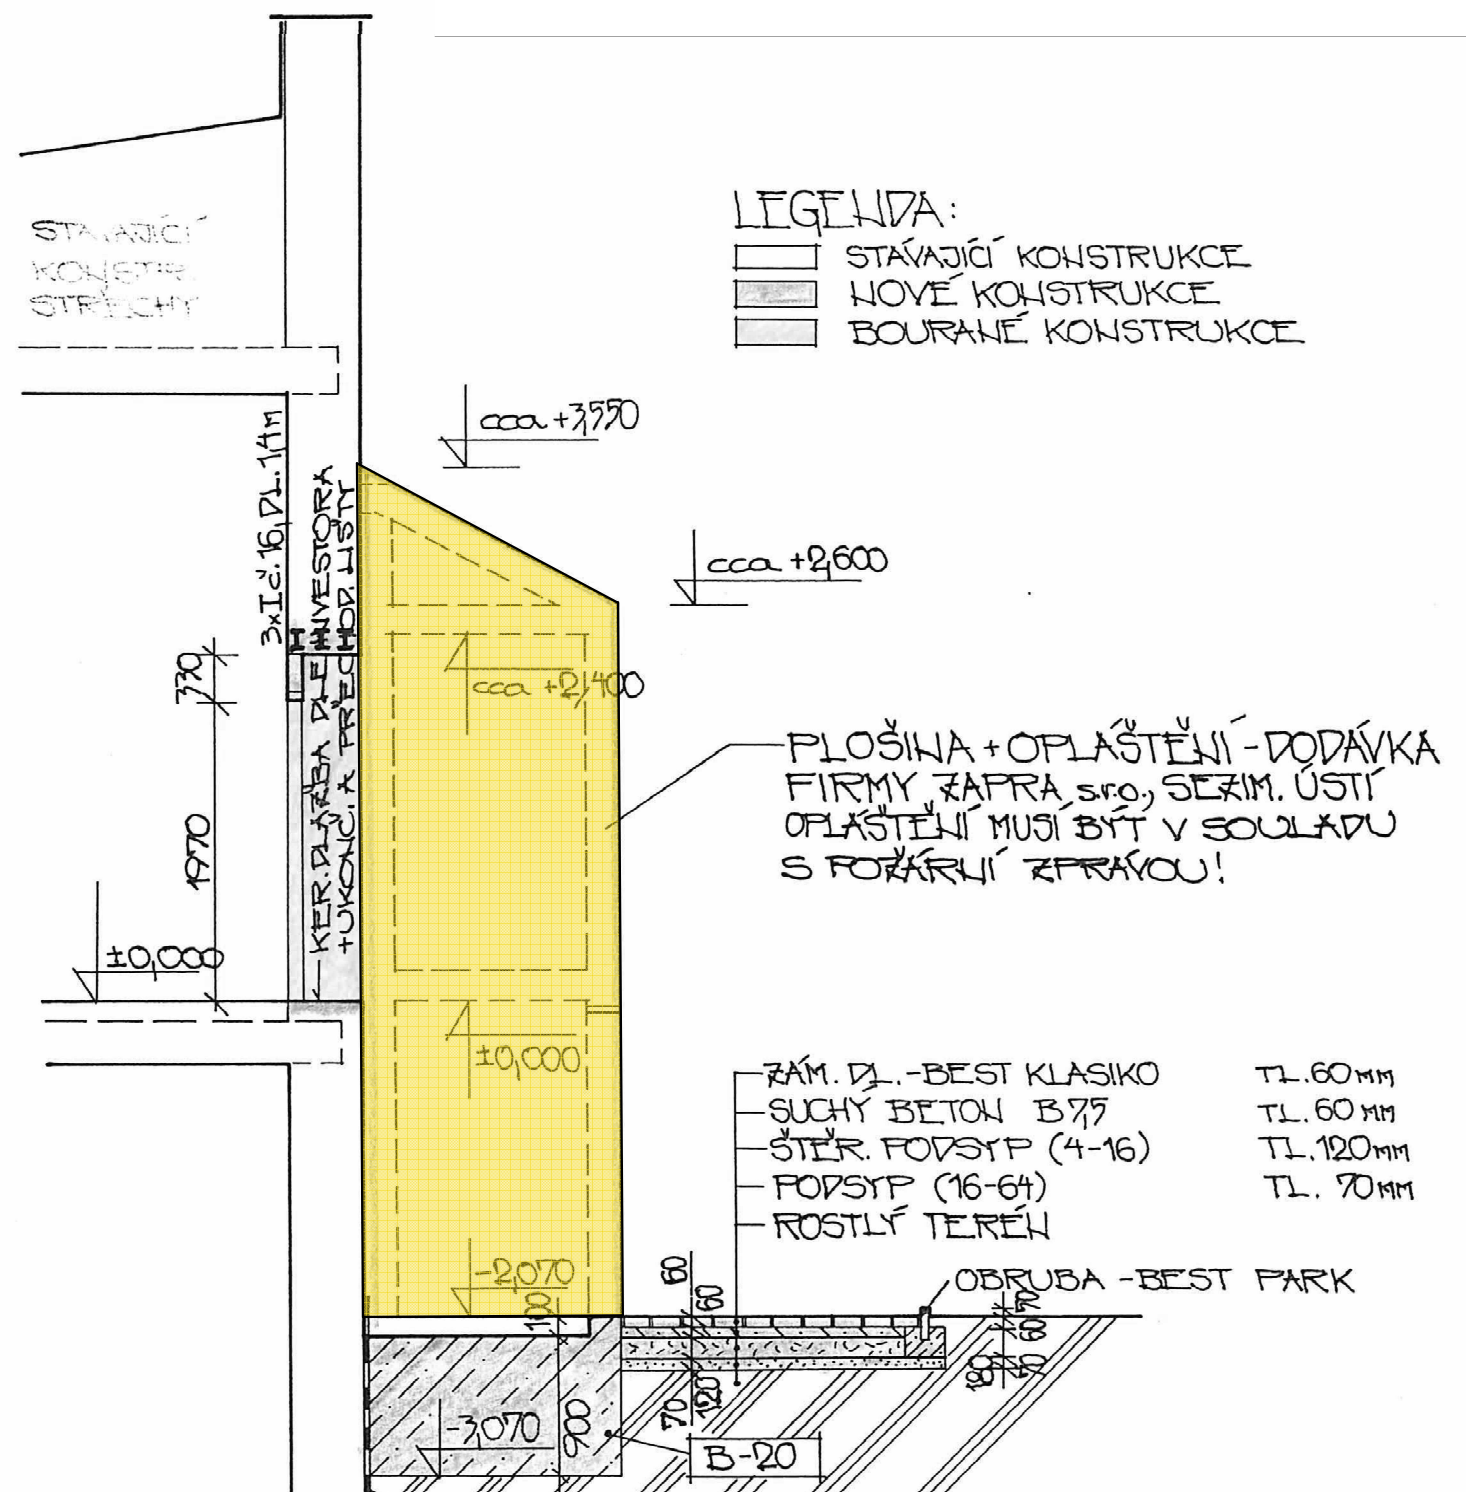**POZNÁMKY:**

- ZAPRACOVÁNO DO STAVEBNÍKEM PŘEDLOŽENÉ ARCHIVNÍ PD, ZPRACOVATEL: Ing. Karel Walter, 10/2002
- STAVBU BUDE VYKONÁVAT FIRMA S ODBORNOU ZPŮSOBILOSTÍ, PŘÍPADNĚ PRACOVNÍCI POD ZODPOVĚDNÝM DOHLEDEM, DÁLE MUSÍ BÝT DODRŽENY ZÁSADY BOZP
- KÓTOVÁNO V MILIMETRECH, VÝŠKOVÉ KÓTY V METRECH - VEŠKERÉ KÓTOVÁNÍ PŘEVZATO Z ARCHVNÍCH PODKLADŮ
- STAVBA BUDE DEMOLOVÁNA POSTUPNÝM ROZEBÍRÁNÍM (před zahájením prací bude prováděcí firmou zpracován podrobný technologický postup)

Razítko:	ZODPOVĚDNÝ PROJEKTANT:	VYPRACOVAL:			
	Martin Havránek, DiS. ČKAIT 0202469	ARTERIAS s.r.o.			
	STAVEBNÍK:				
	Západočeská univerzita v Plzni, Univerzitní 2732/8, 30100 Plzeň				
	MÍSTO STAVBY:				
	p.č. 8424/8, 8424/31, k.ú. Plzeň Plzeň, Univerzitní č.p. 2764/12				
NÁZEV AKCE:	Odstranění stávajícího zastřešeného plošinového výtahu u objektu menzy ZČU v Plzni, Univerzitní 2764/12, Plzeň		Z47_2024	PARÉ:	
			STUPEŇ PD:		Odstranění stavby
			DATUM:		11/2024
ČÁST:	D. Dokumentace objektů a technických a technologických zařízení	MĚŘÍTKO:	1:50		
DOKUMENT:	PŮDORYS, ŘEZ	ČÍSLO VÝKRESU:	D.b.1		