
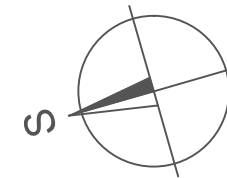



PŮDORYS 3.NP - WC2

1:50

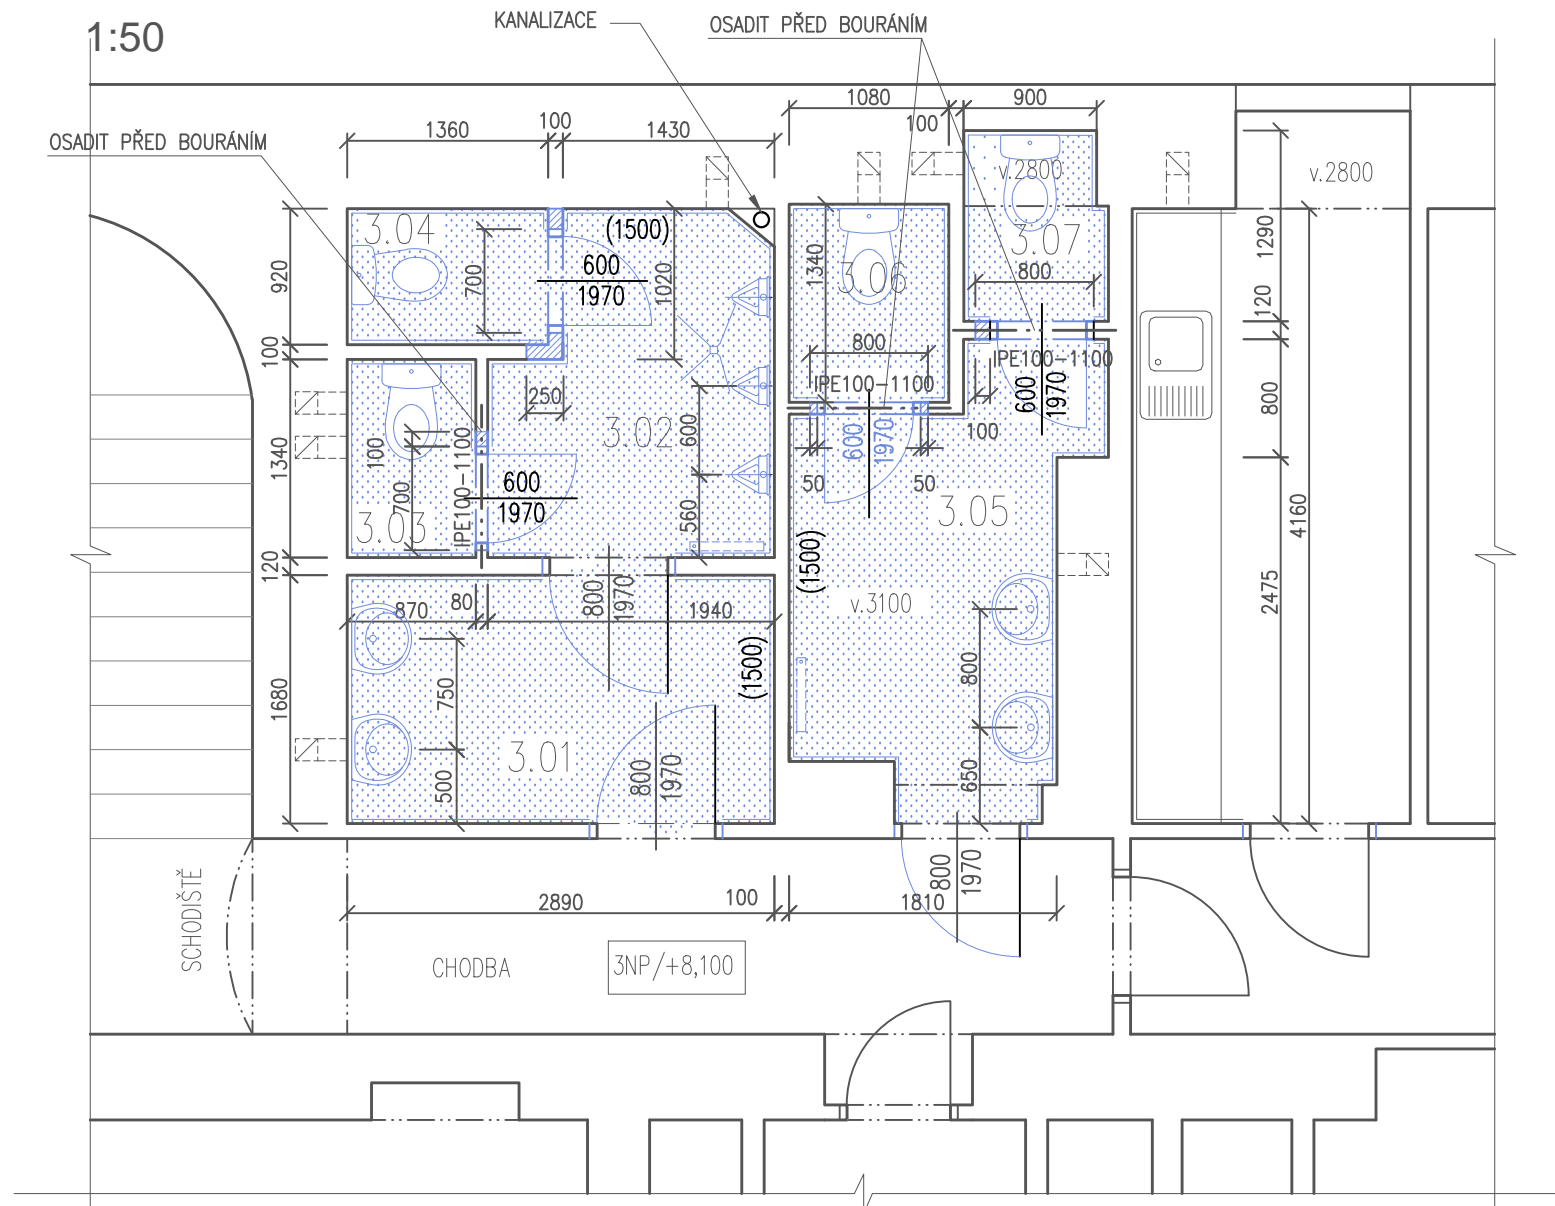

LEGENDA

- STÁVAJÍCÍ KONSTRUKCE
- BOURACÍ PRÁCE
- BOURÁNÍ STÁVAJÍCÍ PODLAHOVÉ KONSTRUKCE
- STÁVAJÍCÍ RADIÁTOR - DEMONTÁŽ
- ROZVODY TOPENÍ
- ROZVODY KANALIZACE
- ROZVODY VODY

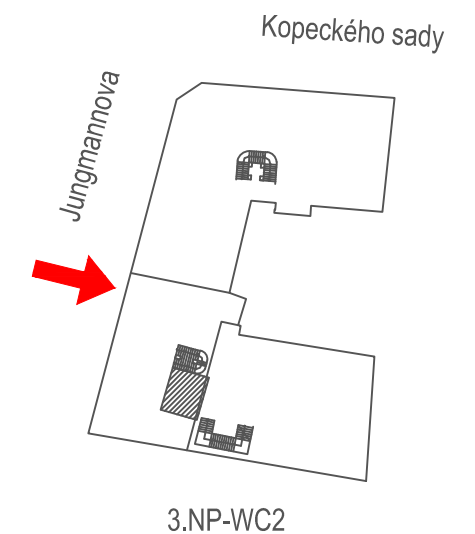
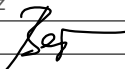


LEGENDA MÍSTNOSTÍ 3.NP - WC2 - STÁVAJÍCÍ STAV

ČÍSLO	NÁZEV MÍSTNOSTI	PLOCHA m ²	STÁVAJÍCÍ STAV				POZNÁMKA
			ozn.	PODLAH	STĚN	STROPŮ	
	WC-2						
3.01	UMÝVÁRNA – MUŽI	4,86		KERAMICKÁ DLAŽBA	KERAMICKÝ OBKLAD V. 1500 +MALBA	OMITKA+MALBA	
3.02	WC – MUŽI	4,0					
3.03	WC – MUŽI	1,17					
3.04	WC – MUŽI	1,22					
3.05	UMÝVÁRNA – ŽENY	5,22					
3.06	WC – ŽENY	1,45					
3.07	WC – ŽENY	1,22					
3.08	KUCHYNĚ	8,60		PROSTOR NENÍ SOUČÁSTÍ REKONSTRUKCE			

±0,000 = 316,405 m.n.m. - JTSK , Bpv

POŘ.Č.	DATUM	POPIS ZMĚNY	PROJEKTANT	ZODPOVĚDNÝ PROJEKTANT	SCHVÁLIL
REVIZE					

PROJEKTANT		ZODPOVĚDNÝ PROJEKTANT		SCHVÁLIL		<div></div> <div>CH PROJEKT PLZEŇ, s.r.o.</div> <div>312 02 Plzeň, Revoluční 56a</div> <div>Tel.: 377 43 44 11 Fax: 377 43 44 79</div>		
Ing. Inna Yablonovská		Ing. Anna Petriščeva		Ing. Oto Brož				
								
MÍSTO STAVBY : Jungmannova 361/3, 301 00 Plzeň 3								
INVESTOR : Západočeská univerzita v Plzni, Univerzitní 2732/8, 301 00 Plzeň								
STAVBA : <div>ZU - PD Jungmannova 1-3,</div> <div>REKONSTRUKCE SOCIÁLNÍHO ZÁZEMÍ</div> <div>DÍL : D.1.1 - ARCHITEKTONICKO-STAVEBNÍ ŘEŠENÍ</div>						FORMÁT	A3	VÝTISK Č.
						DATUM	06-2023	
						STUPEŇ	DPS	
						ČÍSLO ZAKÁZKY	023019Z	
						MĚŘÍTKO	1:50	
NÁZEV : PŮDORYS WC - 3.NP - WC2 - STÁVAJÍCÍ STAV						ARCHIVNÍ ČÍSLO : 023019Z - D.1.1- 016		