3 + N + PE ~ 50 Hz 230/400 V / TN - C - S

OCHRANA AUTOMATICKÝM ODPOJENÍM OD ZDROJE
DOPLŇKOVÁ PROUDOVÝMI CHRÁNIČI

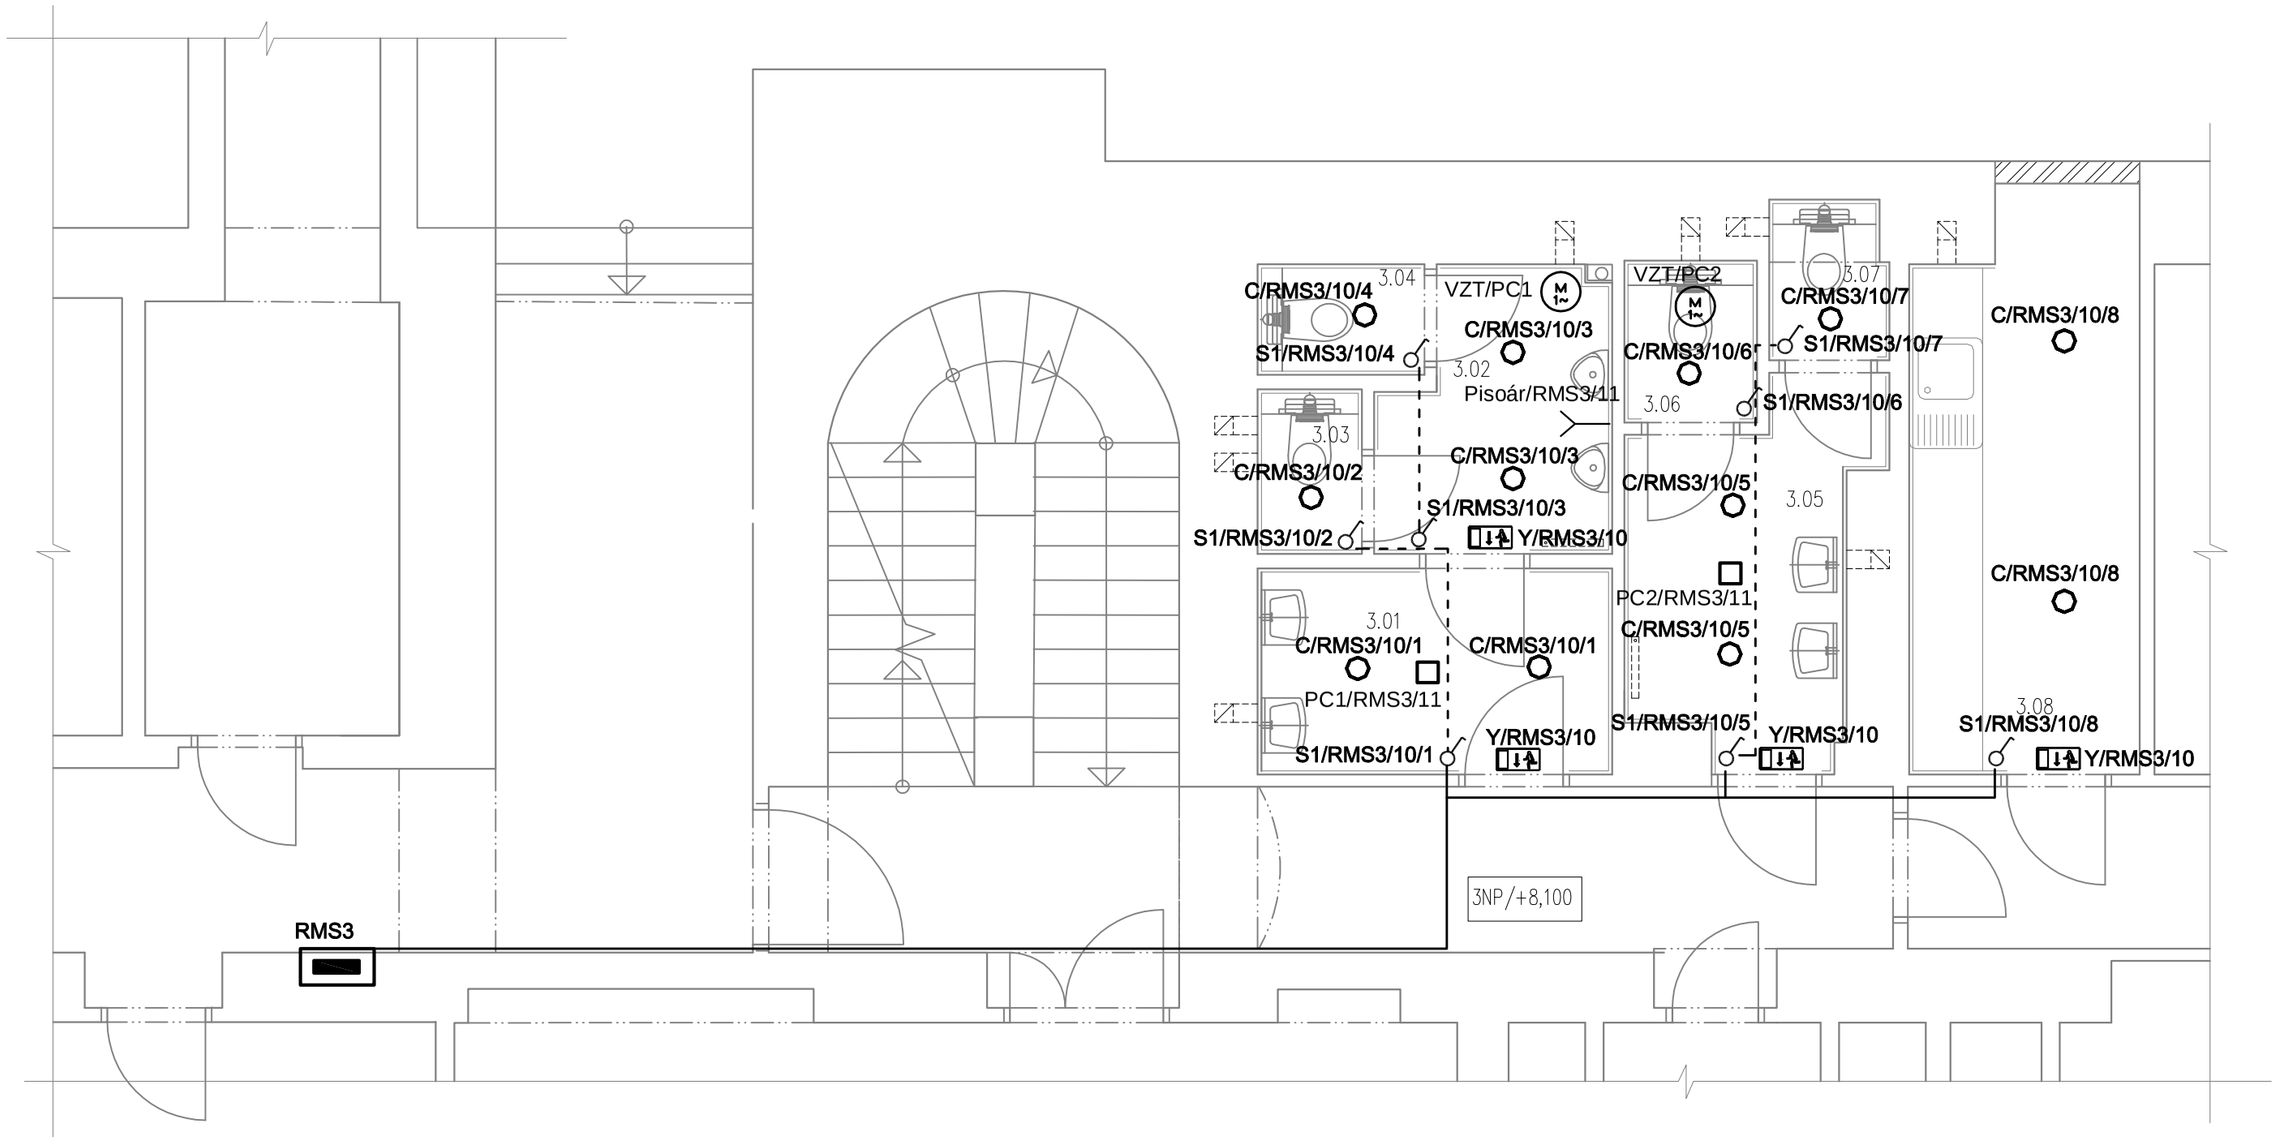

ZNAČENÍ POHYBOVÉHO ČIDLA

PC1 / RS2 / 11

- ČÍSLO VÝVODU V ROZVADĚČI
- NÁZEV ROZVADĚČE
- POHYBOVÉ ČIDLO Č.1

ZNAČENÍ VZT

VZT / PC1, 2

- VENTILÁTOR OVLÁDANÝ POHYBOVÝM ČIDLEM Č.1 A Č.2
- POHON VENTILÁTORU

ZNAČENÍ SVÍTIDEL

C / RS1 / 11 / 1

- ČÍSLO SPÍNAČE, KTERÝ OVLÁDÁ DANÉ SVÍTIDLO
- ČÍSLO VÝVODU V ROZVADĚČI
- NÁZEV ROZVADĚČE
- TYP SVÍTIDLA PODLE SEZNAMU SVÍTIDEL

ZNAČENÍ SPÍNAČŮ

S1 / RS1 / 11 / 1

- ČÍSLO SPÍNAČE V PŘÍSLUŠNÉM SVĚTELNÉM OKRUHU
- ČÍSLO VÝVODU V ROZVADĚČI
- NÁZEV ROZVADĚČE
- 1 - SPÍNAČ POD OMÍTKU
- 2 - SPÍNAČ NA POVRCH

LEGENDA MÍSTNOSTÍ 3.NP - WC2 - NOVÝ STAV

ČÍSLO	NÁZEV MÍSTNOSTI	PLOCHA m^2	ÚPRAVY POVRCHŮ				POZNÁMKA
			ozn.	PODLAH	STĚN	STROPŮ	
	WC-2						
3.01	UMÝVÁRNA – MUŽI	4,85		KERAMICKÁ DLAŽBA	KERAMICKÝ OBKLAD V. 2100 +MALBA	KAZETOVÝ PODHLED	
3.02	WC – MUŽI	4,01					
3.03	WC – MUŽI	0,94					
3.04	WC – MUŽI	1,00					
3.05	UMÝVÁRNA – ŽENY	3,25					
3.06	WC – ŽENY	1,18					
3.07	WC – ŽENY	0,97				KAZETOVÝ PODHLED /MALBA	
3.08	KUCHYNĚ	8,60		PROSTOR NENÍ SOUČÁSTÍ REKONSTRUKCE			

LEGENDA

- KABELOVÁ TRASA V PODHLEDU
- KABELOVÁ TRASA V LIŠTĚ
- ROZVADĚČ
- PC1 POHYBOVÉ ČIDLO
- TLAČÍTKO 1/0
- VYPÍNAČ ŘAZ.1
- PŘEPÍNAČ ŘAZ.6
- KŘÍŽOVÝ PŘEPÍNAČ ŘAZ.7
- C Ambiella G2 C07 WR LED2000-840 01
- VÝVOD 230 V
- Y NOUZOVÉ SVÍTIDLO S BATERIÍ t=1h ONTEC S M1
- POHON VENTILÁTORU 230V

S

±0,000 = 316,405 m.n.m. - JTSK , Bpv

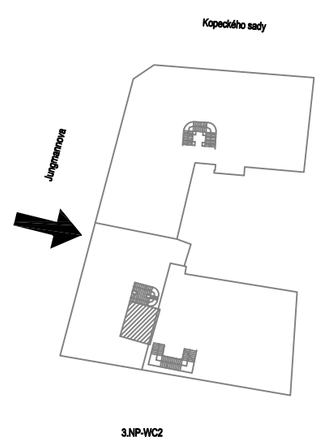

POŘ.Č.	DATUM	POPIS ZMĚNY	PROJEKTANT	ZODPOVĚDNÝ PROJEKTANT	SCHVÁLIL

REVIZE

PROJEKTANT	ZODPOVĚDNÝ PROJEKTANT	SCHVÁLIL
Ing. Václav KOLÁŘ	Ing. Anna Petrišťeva	Ing. Oto Brož

MÍSTO STAVBY : Jungmannova 361/3, 301 00 Plzeň 3

INVESTOR : Západočeská univerzita v Plzni, Univerzitní 2732/8, 301 00 Plzeň

CH PROJEKT PLZEŇ, s.r.o.
312 02 Plzeň, Revoluční 56a
Tel.: 377 43 44 11 Fax: 377 43 44 79

STAVBA : ZU - PD Jungmannova 1-3, REKONSTRUKCE SOCIÁLNÍHO ZÁZEMÍ

DÍL : D.1.4c - Zařízení silnoproudu

FORMÁT	A3
DATUM	06-2023
STUPEŇ	DPS
ČÍSLO ZAKÁZKY	023019Z
MĚŘÍTKO	1:50

VÝTISK Č.

NÁZEV : Dispozice elektroinstalace 3.NP - SO4

ARCHIVNÍ ČÍSLO : 023019Z - D.1.4c- 006