


PŮDORYS 1.NP - WC1  
1:50


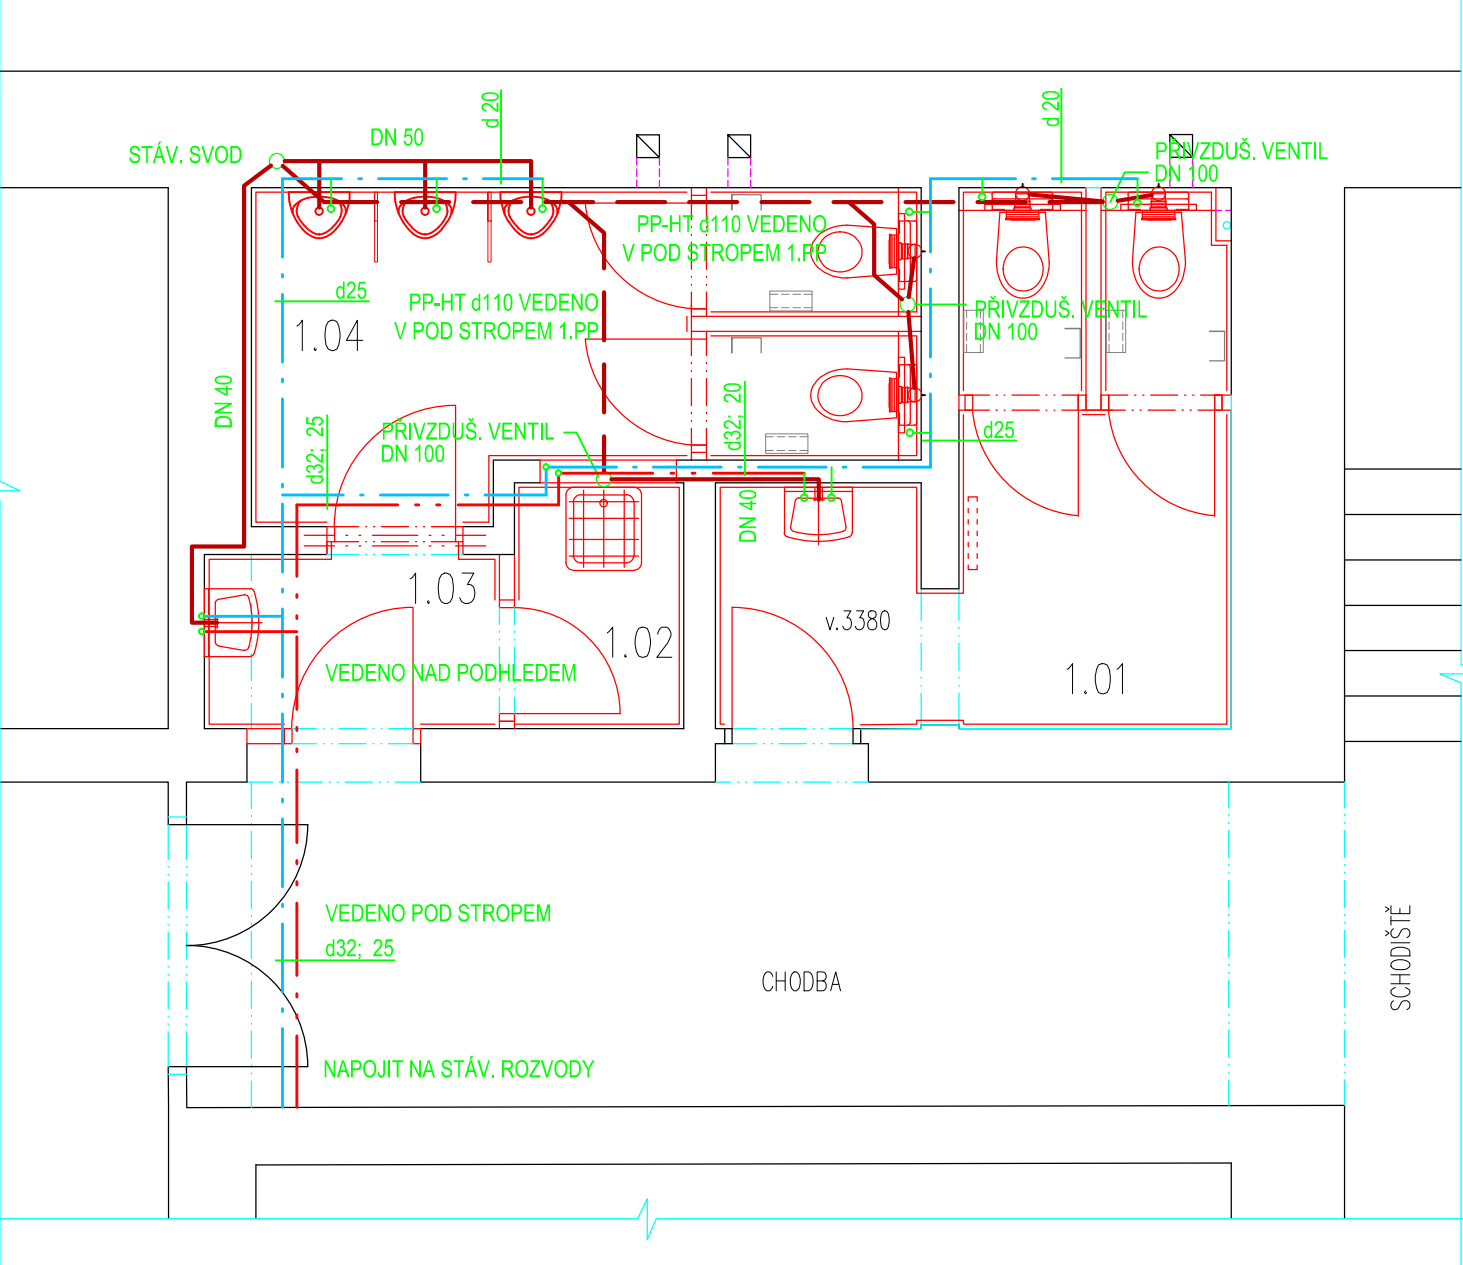


LEGENDA

- KANALIZACE – PŘIPOJOVACÍ POTRUBÍ
- KANALIZACE – POD PODLAHOU
- STUDENÁ VODA PITNÁ
- TEPLÁ VODA UŽITKOVÁ
- CIRKULACE TUV

LEGENDA MÍSTNOSTÍ 1.NP - WC1 - NOVÝ STAV

OZN	ÚČEL MÍSTNOSTI	PLOCHA m <sup>2</sup>	ozn.	ÚPRAVY POVRCHŮ		
				PODLAHA	STĚNY	STROPY
	WC-1					
1.01	PŘEDSÍŇ, WC – ŽENY	8,70		KERAMICKÁ DLAŽBA	KERAMICKÝ OBKLAD V. 2100 +MALBA	KAZETOVÝ PODHLED
1.02	ÚKLID	1,82				KAZETOVÝ PODHLED +MALBA
1.03	PŘEDSÍŇ WC – MUŽI	2,32				
1.04	WC – MUŽI	8,50				KAZETOVÝ PODHLED

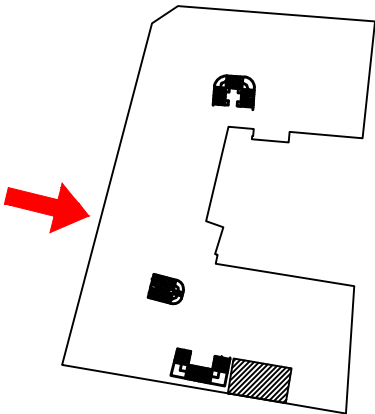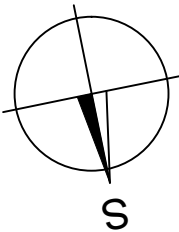

1.NP-WC1

±0,000 = 316,405 m.n.m. - JT SK , Bpv

POŘ.Č.	DATUM	POPIS ZMĚNY	PROJEKTANT	ZODPOVĚDNÝ PROJEKTANT	SCHVÁLIL
REVIZE					

PROJEKTANT		ZODPOVĚDNÝ PROJEKTANT	SCHVÁLIL	<div></div> <div>CH PROJEKT PLZEŇ, s.r.o.</div> <div>312 02 Plzeň, Revoluční 56a</div> <div>Tel.: 377 43 44 11 Fax: 377 43 44 79</div>		
Václav Hercík		Václav Hercík	Ing. Oto Brož			
						
MÍSTO STAVBY : Jungmannova 361/3, 301 00 Plzeň 3						
INVESTOR : Západočeská univerzita v Plzni, Univerzitní 2732/8, 301 00 Plzeň						
STAVBA : ZU - PD Jungmannova 1-3 - REKONSTRUKCE SOCIÁLNÍHO ZÁZEMÍ  DÍL : D.1.4a - ZDRAVOTNĚ TECHNICKÉ INSTALACE				FORMÁT	A3	VÝTISK Č.
				DATUM	06-2023	
				STUPEŇ	DPS	
				ČÍSLO ZAKÁZKY	023019Z	
				MĚŘÍTKO	1:50	
NÁZEV : PŮDORYS WC - 1.NP - WC1 - NOVÝ STAV				ARCHIVNÍ ČÍSLO : 023019Z - D.1.4a - 001		