


LEGENDA

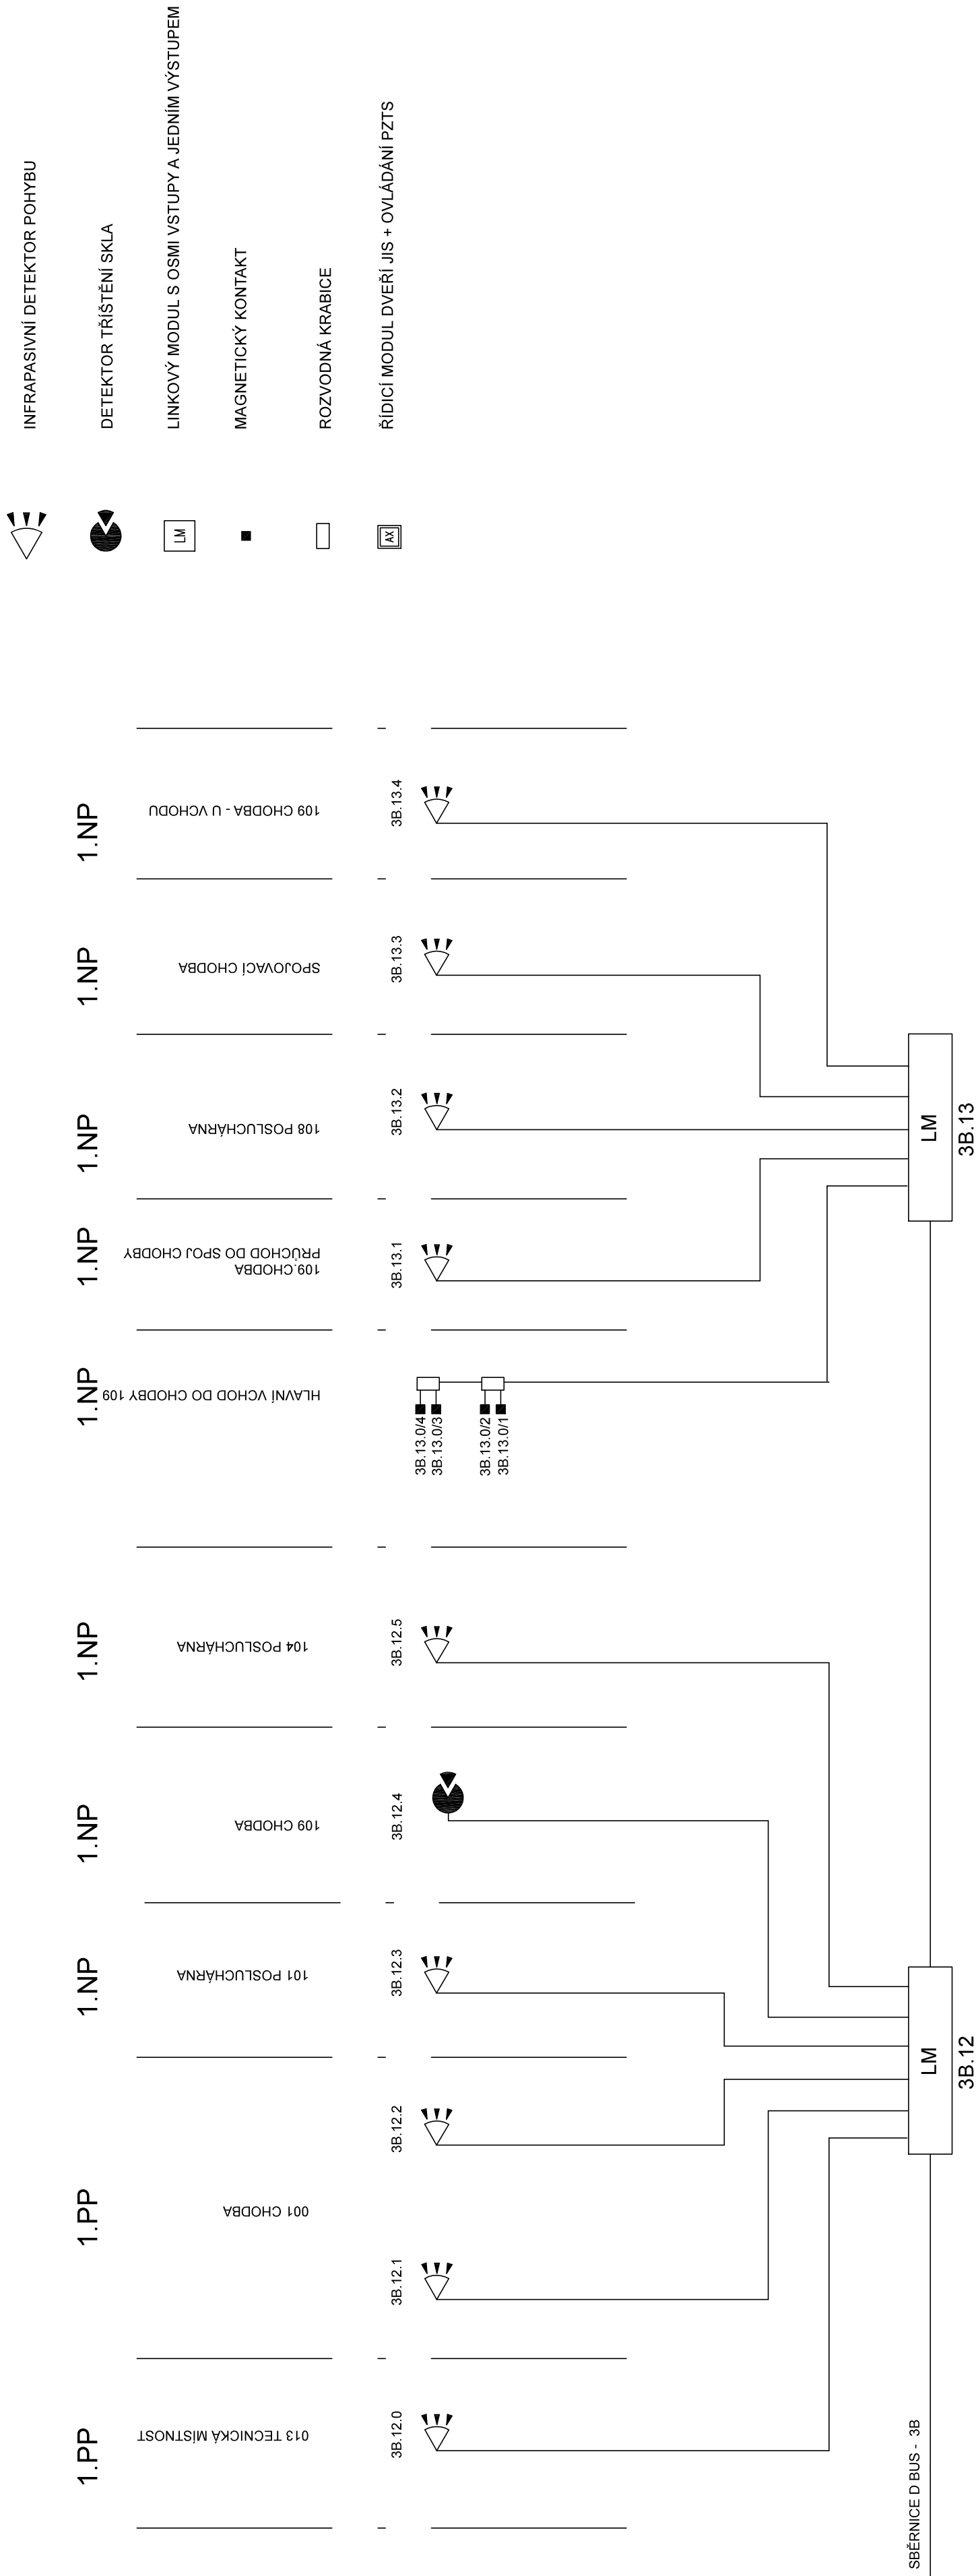

- MATERIÁLY A ZAŘÍZENÍ UVEDENÉ V PROJEKTOVÝCH DOKUMENTACÍCH JSOU POUZE SMĚRNÉ DLE NUTNÝCH STANDARDŮ PRO NÁSLEDNÉ ZPRACOVÁNÍ PODROBNĚJI DĚJÍCÍ VÝMĚR. MATERIÁLY A VÝROBKY JE MOŽNÉ ZMĚNIT PŘI ZACHOVÁNÍ SHODNÝCH PARAMETRŮ A FUNKCE. ZMĚNA JE MOŽNÁ POUZE PO ODSOUHLASENÍ PROJEKTANTA A INVESTORA DLE SROVNÁNÍ PREDLOŽENÝCH TECHNICKÝCH LISTŮ!
- DODAVATEL ZPRACOVÁVÁ IV. STUPEŇ DILÈNSKÉ, VÝROBNĚ TECHNICKÉ DOKUMENTACE A PŘEDÁ K ODSOUHLASENÍ ARCHITEKTOVI A INVESTOROVÍ VČ. TECHNICKÝCH LISTŮ JEDNOTLIVÝCH MATERIÁLŮ ZÁKLADNÍ ROZMĚRY VČETNĚ VÝSKOVÝCH KOT JE NUTNÉ PŘEMĚRIT NA STAVBĚ!!!
- NEDILNOU SOUČASŤ PŮJE TECHNICKÁ ZPRÁVA!!!
- INVESTOR SI VYHAZUJE PRAVO ODSOUHLASENÍ VEŠKÝCH POUŽITÝCH VÝROBKŮ A MATERIÁLŮ!!!

Jdrev	IDz	Jméno změny	Datum

±0,000 = 353,000 M.N.M

Souřadný systém: JTSK

ATELIER SOUKUP OPL ŠVEHLA s.r.o. Klatovská třída 818/11, 301 00 Pízeň (ČO 25229669) 377223236 info@atelier-soukup.cz www.atelier-soukup.cz		projektant: Ing. arch. Jiří Opl Zbyněk Beneš Miroslav Vaněk		
zodpovědný projektant: Ing. arch. Jiří Opl		autoři: Ing. arch. Jiří Opl Ing. arch. Jan Trčka		
investor: Západočeská univerzita v Plzni, Univerzitní 8, 308 14 Pízeň místo stavby: Areal ZČU, Univerzitní 22, 306 14 Pízeň					
název:		číslo paré:			
datum:		02/2021			
revize:		-			
stupeň:		DPS			
číslo zakázky:		2020/78			
název přílohy:		mříčko:			
D.1.4.i Zařízení EZS, D.1.4.j zařízení JIS, D.1.4.k CCTV kamerový systém		D.1.4.i,j,k			
SCHÉMA PZTS		05			