
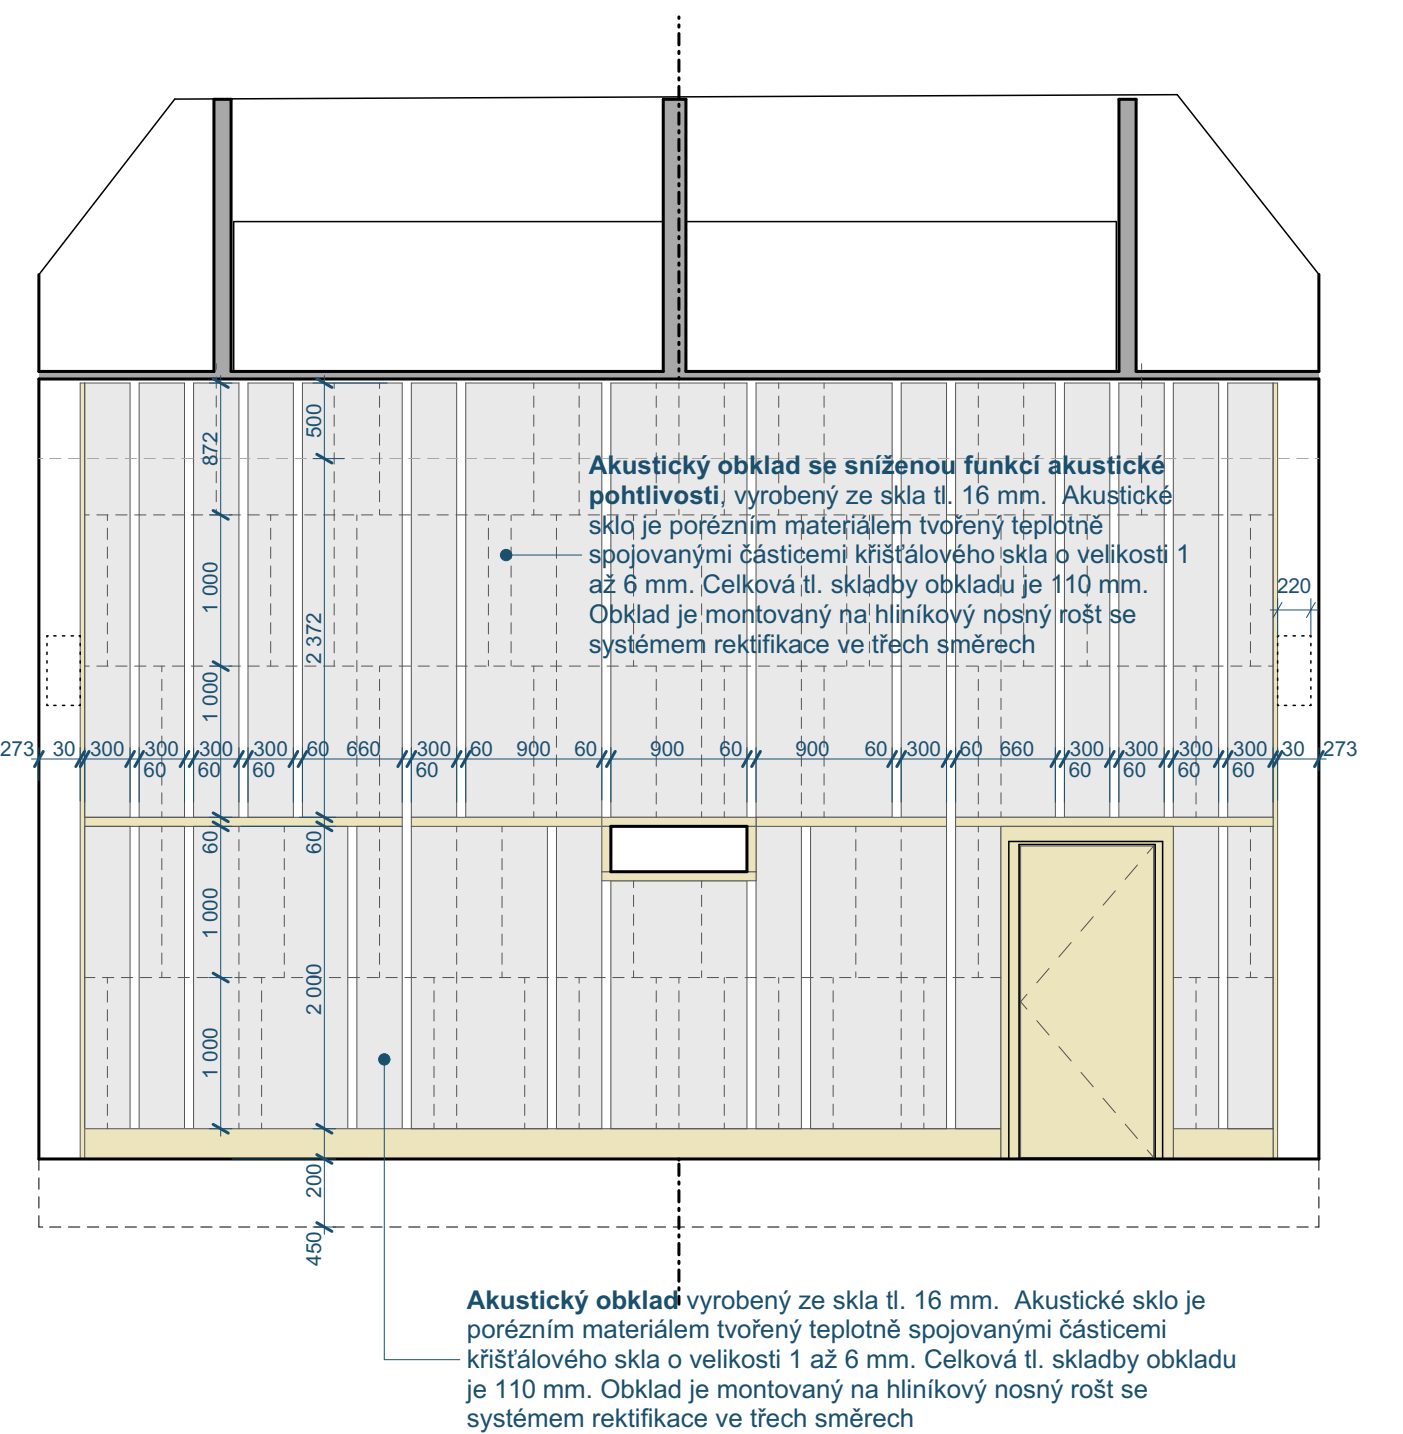


ZČU - REKONSTRUKCE POSLUCHÁREN UP 101, 104, 108, 112 A 115
MĚŘÍTKO 1:50

ZADNÍ STĚNA POSLUCHÁRNY

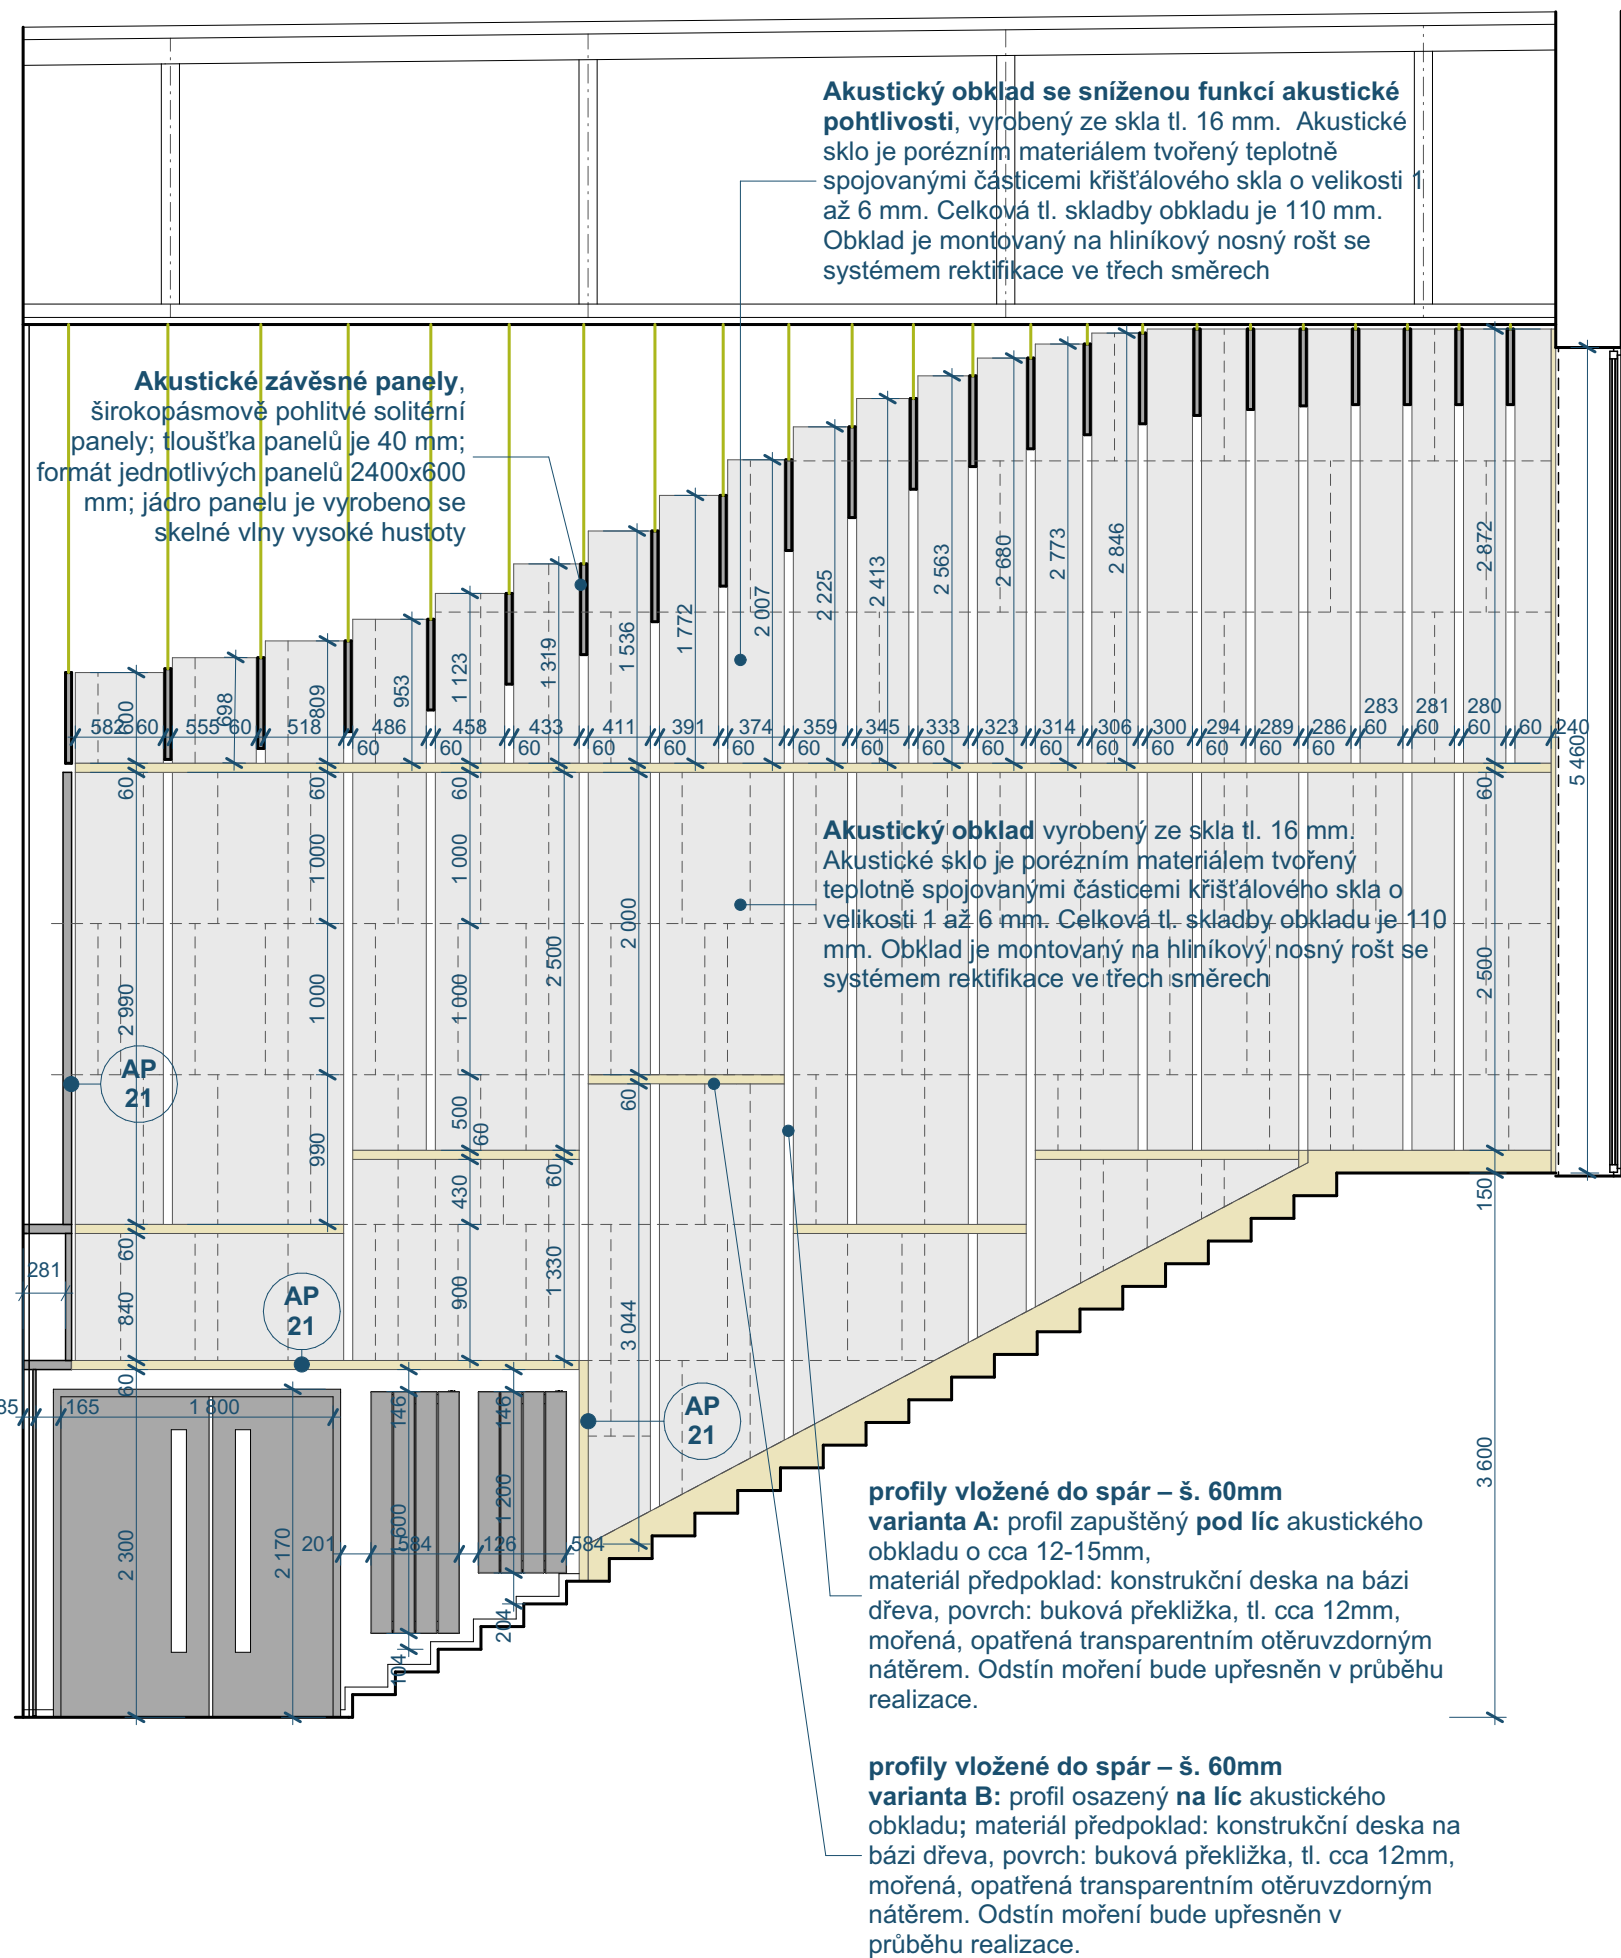

- MATERIÁLY A ZAŘÍZENÍ UVEDENÉ V PROJEKTOVÉ DOKUMENTACI (DPS) JSOU POUZE SMĚRNÉ DLE NUTNÝCH STANDARDŮ PRO NÁSLEDNÉ ZPRACOVÁNÍ PODROBNĚHO VÝKAZU VÝMĚR. MATERIÁLY A VÝROBKY JE MOŽNÉ ZAMĚNIT PŘI ZACHOVÁNÍ SHODNÝCH PARAMETRŮ A FUNKCE. ZAMĚNA JE MOŽNÁ PO ODSOUHLASENÍ PROJEKTANTA A INVESTORA DLE SROVNÁNÍ PŘEDLOŽENÝCH TECHNICKÝCH LISTŮ!**
- **DODÁVATEL ZPRACUJE IV. STUPEŇ DILSKÉ - VÝROBNĚ TECHNICKÉ DOKUMENTACE A PŘEDÁ K ODSOUHLASENÍ ARCHITEKTOVI A INVESTOROVİ VČ. TECHNICKÝCH LISTŮ JEDNOTLIVÝCH MATERIÁLŮ**
 - **ZÁKLADNÍ ROZMĚRY VČETNĚ VÝŠKOVÝCH KŮT JE NUTNÉ PŘEMĚRIT NA STAVBE!!**
 - **NEDÍLNOU SOUČÁSTÍ PD JE SPECIFIKACE PRVKŮ A TECHNICKÁ ZPRÁVA!!!**
 - **INVESTOR SI VÝHAZUJE PRÁVO ODSOUHLASENÍ VEŠKERÝCH POUŽITÝCH VÝROBKŮ A MATERIÁLŮ!!!**

I Drev	IDZ	Jméno změny	Datum

±0,000 =
Souřadný systém:

353,000 M.N.M
JTSK

ATELIER SOUKUP OPL ŠVEHLA	ATELIER SOUKUP OPL ŠVEHLA s.r.o. , Klatovská třída 818/11, 301 00 Plzeň iČO 25229869 ☎ 77223236 info@atelier-soukup.cz www.atelier-soukup.cz		
	zodpovědný projektant: Ing. arch. Jiří Opl	autoři: Ing. arch. Jiří Opl Ing. arch. Jan Trčka	projektant: Miroslav Hajný Dis.
	investor: Západočeská univerzita v Plzni, Univerzitní 8, 306 14 Plzeň		
	místo stavby: Areal ZČU, Univerzitní 22, 306 14 Plzeň		
akce:			číslo paré:
ZČU - REKONSTRUKCE POSLUCHÁREN UP 101, 104, 108, 112 A 115, UNIVERZITNÍ 22, PLZEŇ			datum: 03/2021
			revize: -
			stupeň: PROJEKT INTERIÉRU
			číslo zakázky: 2020078
část: D.3 PROJEKT INTERIÉRU			měřítko:
název přílohy:			číslo přílohy:
POHLEDY NA STĚNY UP 108			1:50
			D.3. 11

NA STĚNÁCH UČEBNÝCH JE INSTALOVÁN STĚNOVÝ AKUSTICKÝ OBKLAD NA BÁZI SKLA, KTERÝ JE KOMBINOVÁN S PANELE SE SNÍŽENOU AKUSTICKOU POHLITIVOSTÍ . OKNA BUDOU ZAKRYTA ZÁVĚSEM TYPU BLACKOUT. SESTAVA PANELŮ A SPÁRY MEZI NIMI VŽDY PŘÍMO NAVAZUJÍ NA USPOŘÁDÁNÍ STŘOPNÍCH DESEK, PŘEDPOKLÁDÁNA BARVA PANELŮ JE ČIRÁ, PŘÍRODNÍ, S NÁDECHEM DO PÍSKOVÉ. NA STROPĚ JSOU UVAŽOVÁNY AKUSTICKÉ ZÁVĚSNÉ PRVKY A PRVKY SE SNÍŽENOU POHLITIVOSTÍ, POMĚR CCA 1:1. V ČELNÍ ČÁSTI POSLUŠÁRNÝ JSOU NAD TĚMITO PRVKY UMÍSTĚNÝ NÍZKOFREKVENČNÍ REZONÁTORY. PŘESNÝ POPIS A SCHEMA ROZMÍSTĚNÍ PANELŮ A OSTATNÍCH PRVKŮ

- VIZ ČÁST: D.1.4.n, STAVEBNÍ A PROSTOROVÁ AKUSTIKA