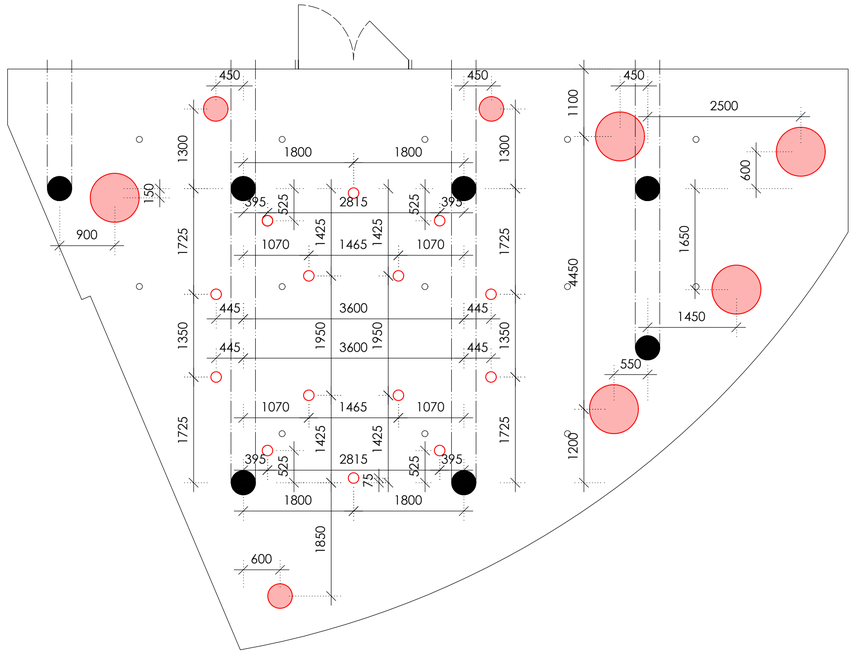

Rozmístění světel

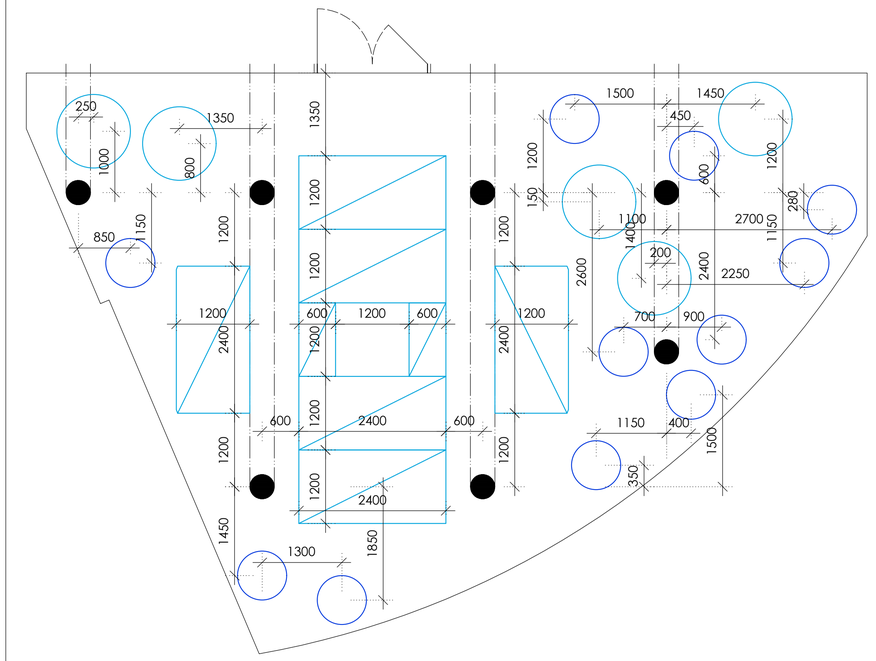

Rozmístění akustických panelů

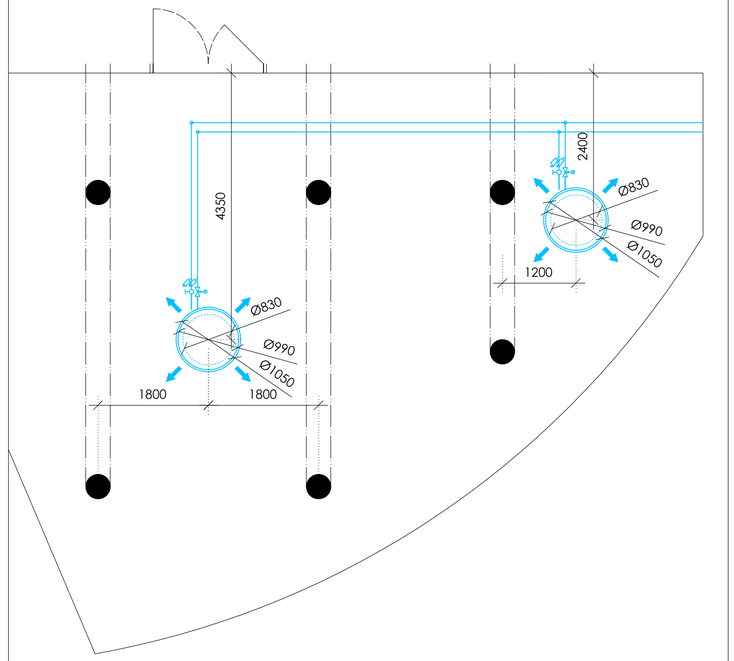

Rozmístění zařízení chlazení

Z důvodu akustiky a navržené kruhové vestavby jsou pro akustickou pohodu navržen volně zavěšené horizontální panely kruhového tvaru. Tvar kruhu je jednotný jak pro panely, tak pro světla, chlazení a další části. systém vertikálně nainstalovaných akustických prvků bez rámů. Panely jsou v jednotné výšce, předpokládá se zavěšení na lankách, ale dodavatel má právo na úpravu kotevního systému dle svých technologických možností. Panely jsou o rozměrech Ø800 x 40 mm a Ø1200 x 40 mm, barva svítivě bílá, odrazivost světla min. 85%. Požární odolnost desek A2-s1,d0 nehořlavé. Deska je odolná do 95% relativní vzdušné vlhkosti. Hrany rovné, natřené. Panely jsou demontovatelné. Přibližná hmotnost 2 - 4,5 kg/m2. K panelům se nebudou kotvit žádné další konstrukce! V místě vedení pod rozvody musí být lokálně změněno zavěšení, případně musí být vytvořena pomocná kce podle konkrétního výrobku. V místě průvlaků a průchodů dojde k úpravě kotvení.

Pozn.:
- pro realizaci stavby bude vypracován další stupeň dokumentace - tzv. výrobní dokumentace
- výškové umístění prvků - viz řezy

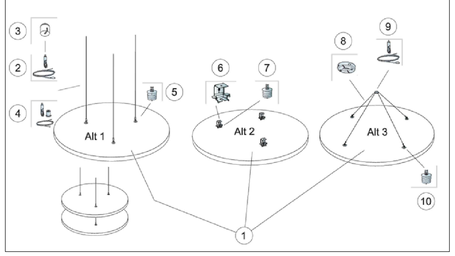

Ideové řešení stropu

eriálů:

drokartonová kce

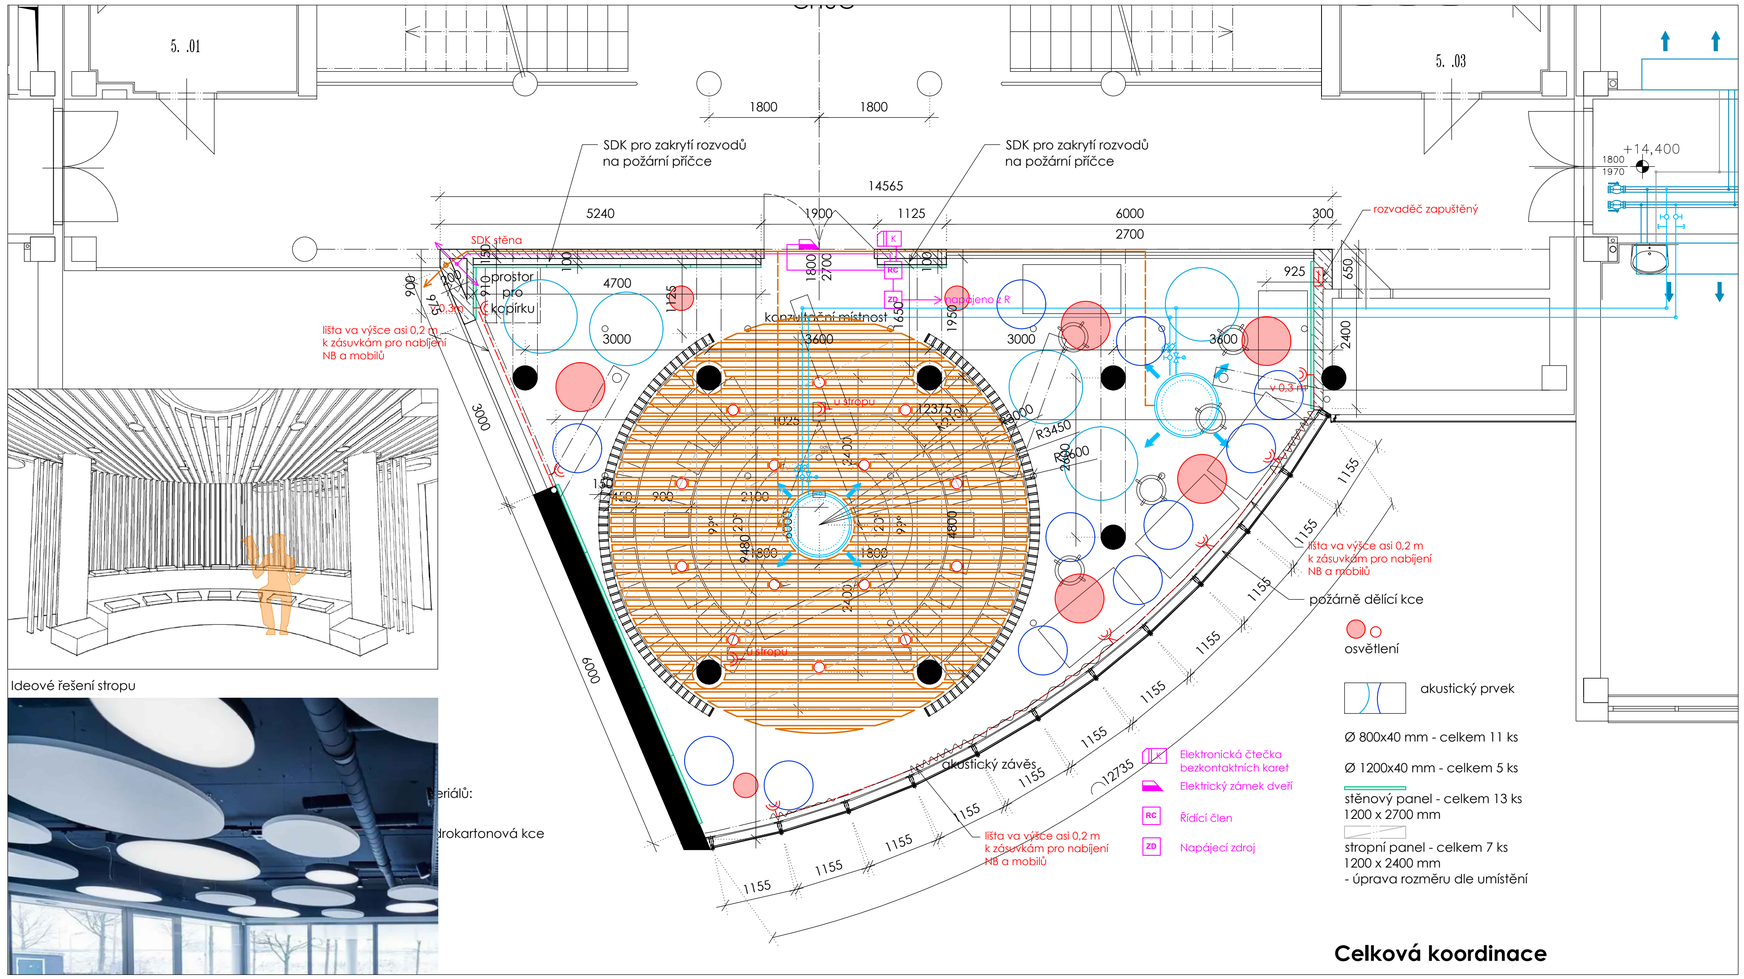

Celková koordinace

Materiály a zařízení, uvedené v projektové dokumentaci stavby, jsou pouze směrné dle nutných standardů pro zpracování projektu a podrobného výkazu materiálu. Materiály a výrobky je možné zaměnit při zachování shodných parametrů a funkce.

revize	datum	popis
01	03/2024	sjednocení proskl.ploch dle 2.NP

±0,000 = stávající **revize 01**

generální projektant:

ASP PROJEKT s.r.o.
Zelenohorská 380/60A
326 00 Plzeň
IČ 41636473

autor:

Ing. arch. Daniel Němeček

investor:

Západočeská univerzita v Plzni
Univerzitní 26
301 00 Plzeň

projekt:

FEL - Kolaborativní prostory ve 3. a 5.NP

část:

D.1.1 Architektonicko - stavební část

výkres:

5.NP - koordinační výkres podhledu

stupeň:	datum:	paré:
JPD	III/2025	
měřítko: 1:50	číslo výkresu: **11**	