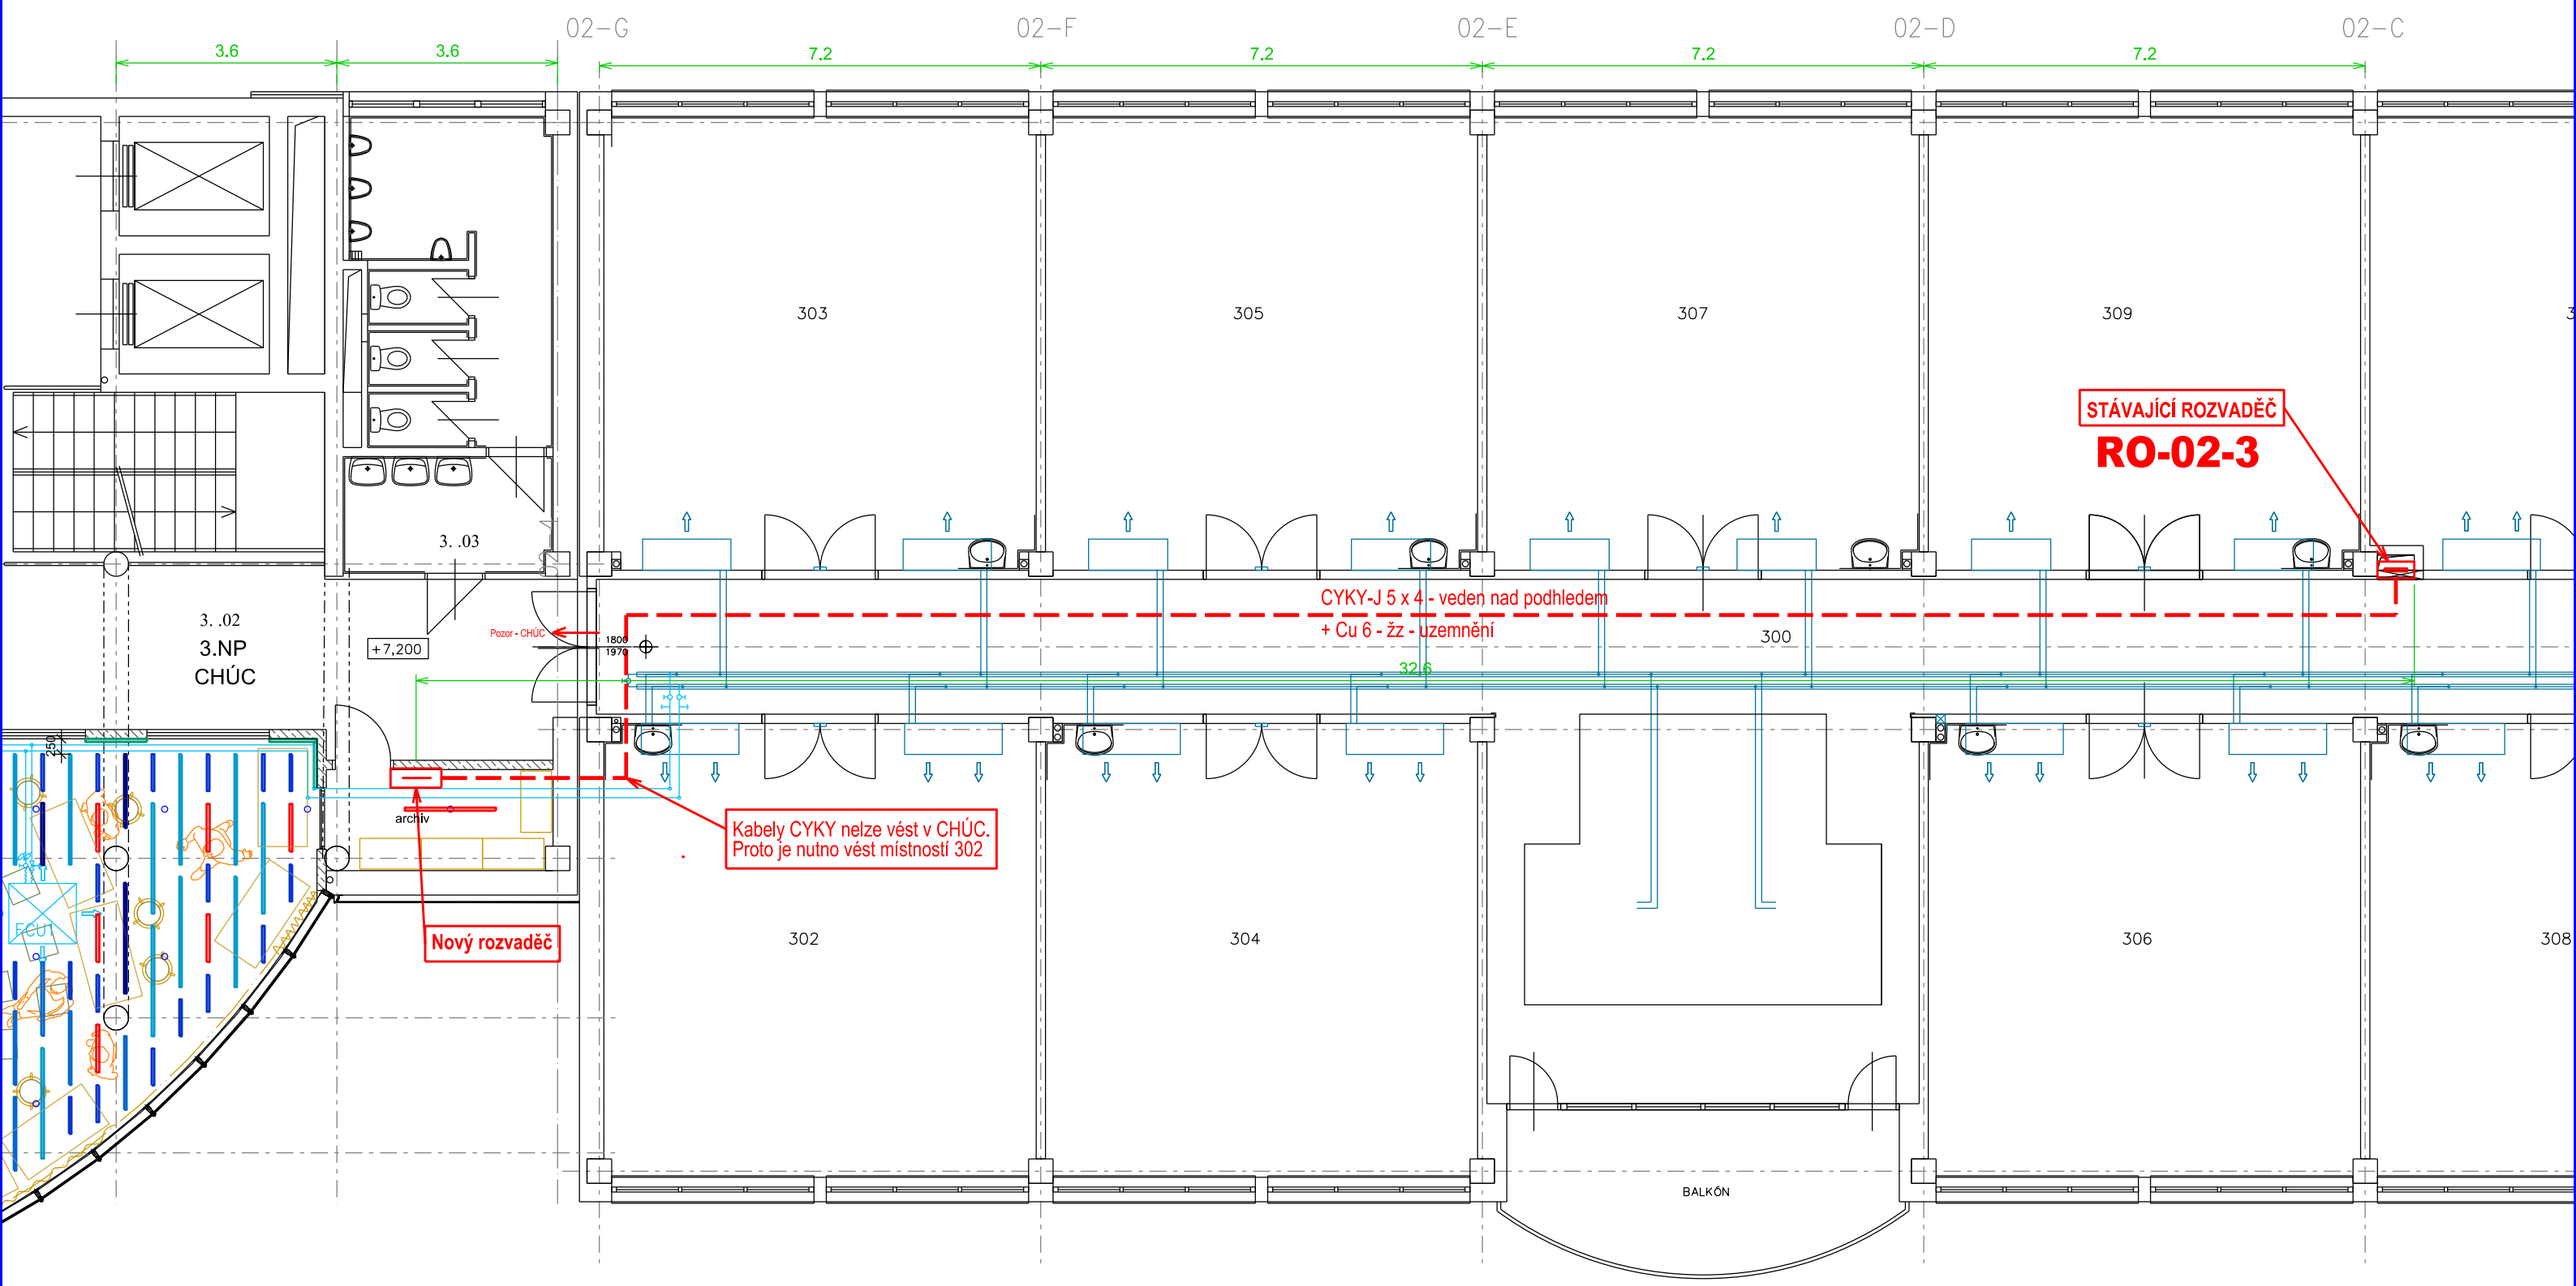

Napojení na rozvaděč chodby

Vpravo dole je místo na 3 moduly. Podrobnosti na výkrese č .*

Pokud nové vedení nepůjde přiložit do stávající kabalové trasy nad podhledem tak kabely dejte například do lišty 40x40 nebo do plastové trubky

HLAVNÍ PROJEKTANT:	Ing. arch. D. Němeček		
ZODPOVĚDNÝ PROJEKTANT:	Ing. Karel ROUBAL		
KRAJ:	PLZEŇSKÝ	OBEC:	PLZEŇ 3
INVESTOR:	Západočeská univerzita, Univerzitní 2738/8, 301 00 Plzeň		

Ing. Karel ROUBAL
projekce
312 04 Plzeň, Republikánská 32
IČO 1163 1414, tel. 377 451 102
e-mail: kroubal @volny.cz

STAVBA:
ZČU - FAKULTA ELEKTROTECHNICKÁ
FEL – Kolaborativní prostory ve 3. a 5.NP

ČÁST: **D.1.8 - zařízení silnoproudé el.techniky**

VÝKRES
PŘÍVOD VE 3.NP

FORMÁTŮ	* A4	KOPIE
DATUM	12 / 2023	
STUPEŇ PROJEKTU	DSPŘ	
ZAKÁZKA	1415	
MĚŘÍTKO	1 : 100	
DÍL	Č. VÝKRESU	01