



# DETAIL - DĚLÍCÍ KABINY WC

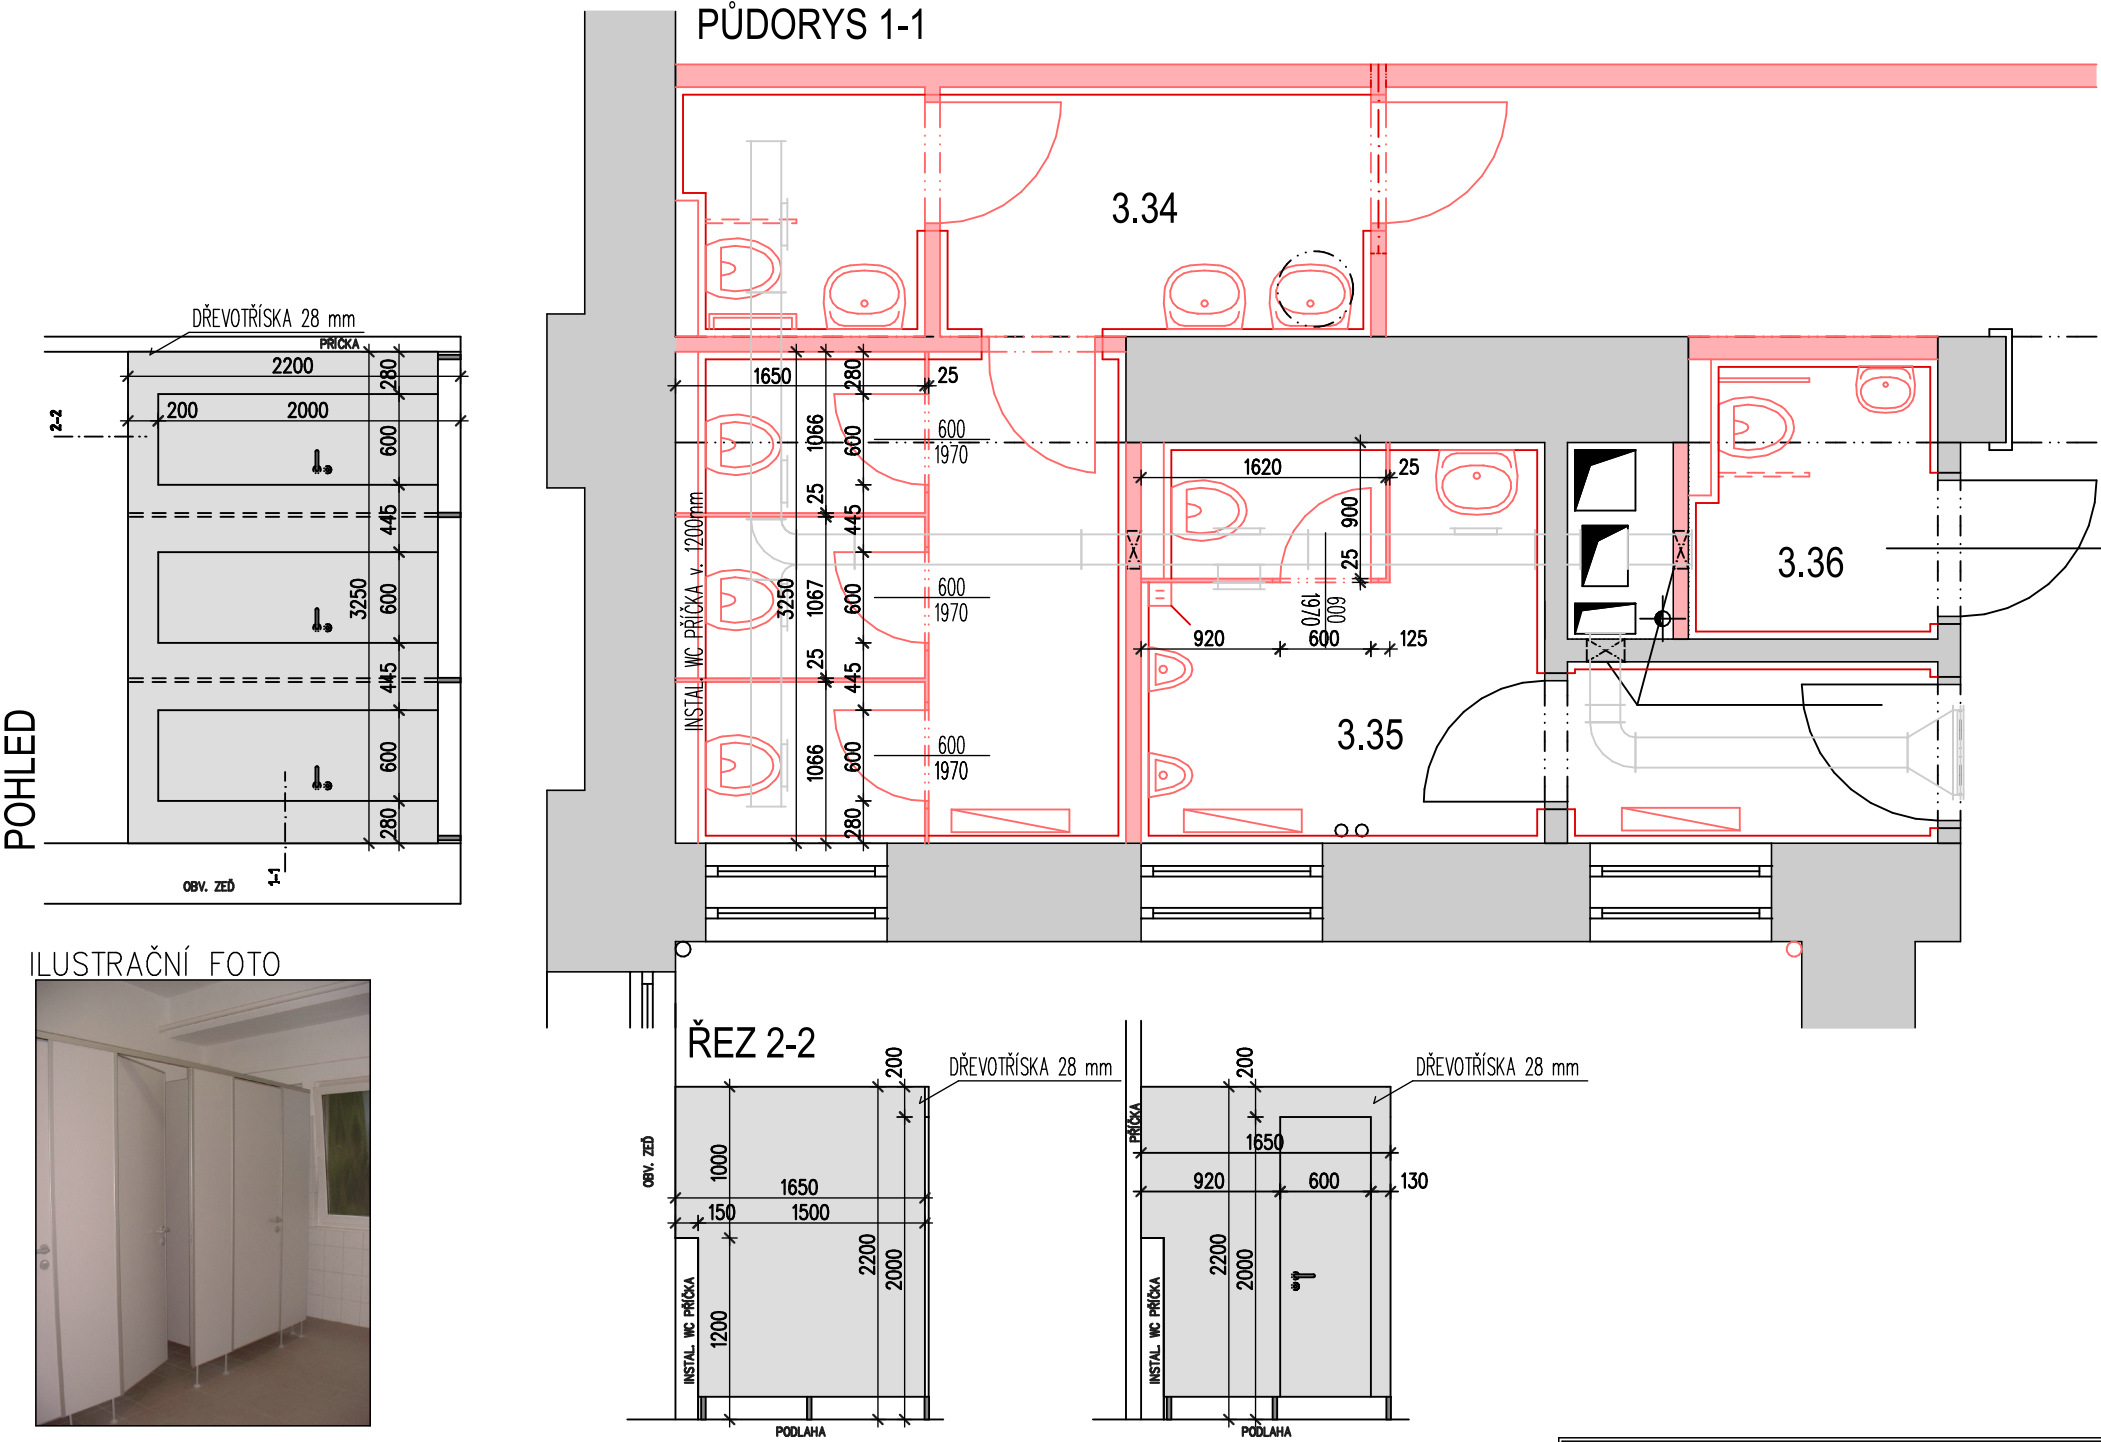

SANITÁRNÍ PŘÍČKY NA WC  
MATERIÁL: DŘEVOTŘÍSKA BARVA BÍLÁ  
POZOR: PŘED VÝROBOU SANITÁRNÍ PŘÍČKY JE NUTNÉ PŘEMĚŘENÍ PROSTOR NA STAVBĚ !!!

HLAVNÍ PROJEKTANT	VEDOUČÍ PROJEKTANT	ODPOVĚDNÝ PROJEKTANT	VYPRACOVAL	 <div>Architektura Inženýrská činnost Projekty Realizace spol. s r.o. PLZEŇ Brojova 16</div>	
ING.ARCH. K. SALÁT	BcA. ONDŘEJ SALÁT	ALENA KUBERSKÁ	BcA. ONDŘEJ SALÁT		
OBEC:	PLZEŇ 3	KRAJ:	PLZEŇSKÝ		
INVESTOR:	ZÁPADOČESKÁ UNIVERZITA V PLZNI, UNIVERZITNÍ 8, 306 14 PLZEŇ			FORMÁT	2 A4
AKCE :	STAVEBNÍ ÚPRAVY OBJEKTU VELESLAVÍNOVA 42, PLZEŇ I. ETAPA			DATUM	03/2013
				STUPEŇ	DPS
				ČÍS. ZAKÁZKY	AIP 13 004
ČÁST:	D.1.1 ARCHITEKTONICKO – STAVEBNÍ ŘEŠENÍ			MĚŘÍTKO	1 : 50
OBSAH :				ČÍSLO VÝKRESU	ČÍSLO PARÉ
DETAIL - DĚLÍCÍ KABINY WC				D.1.1-16	