

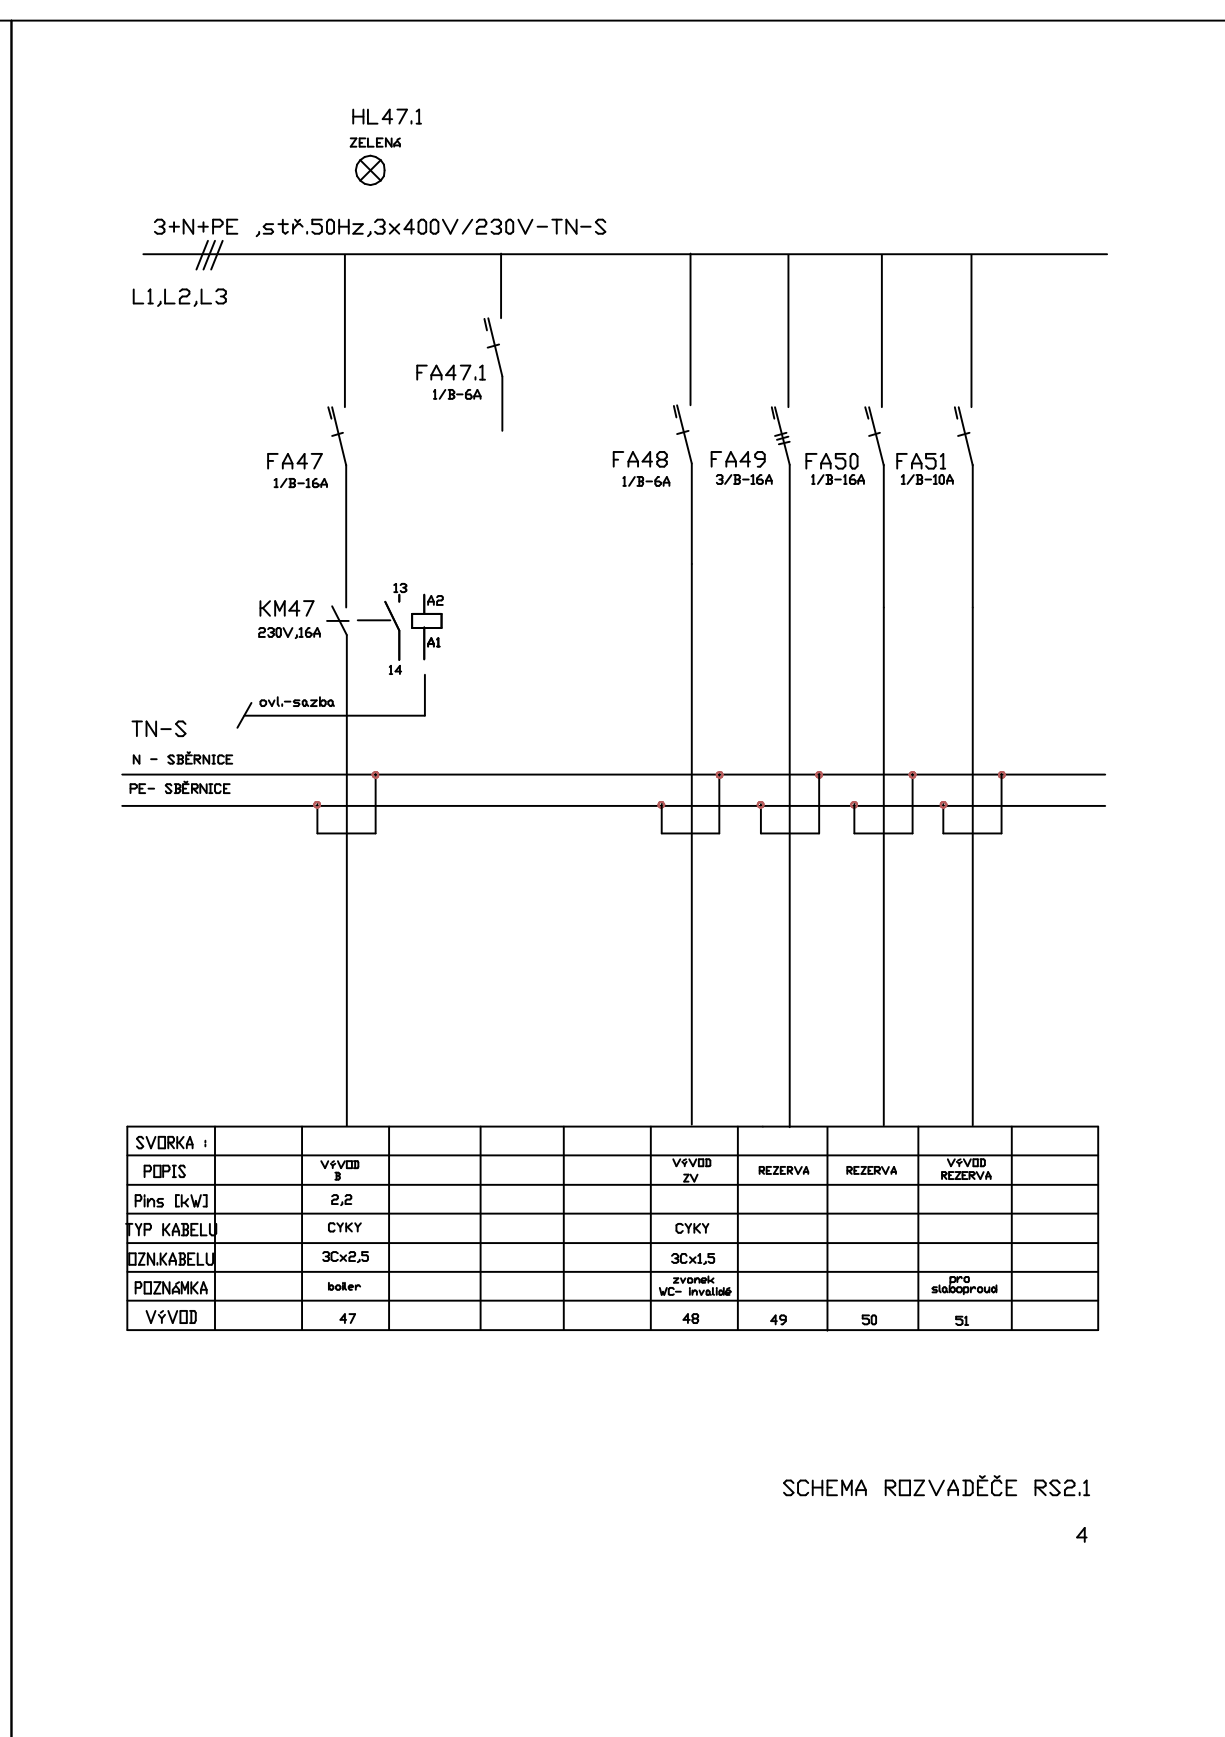
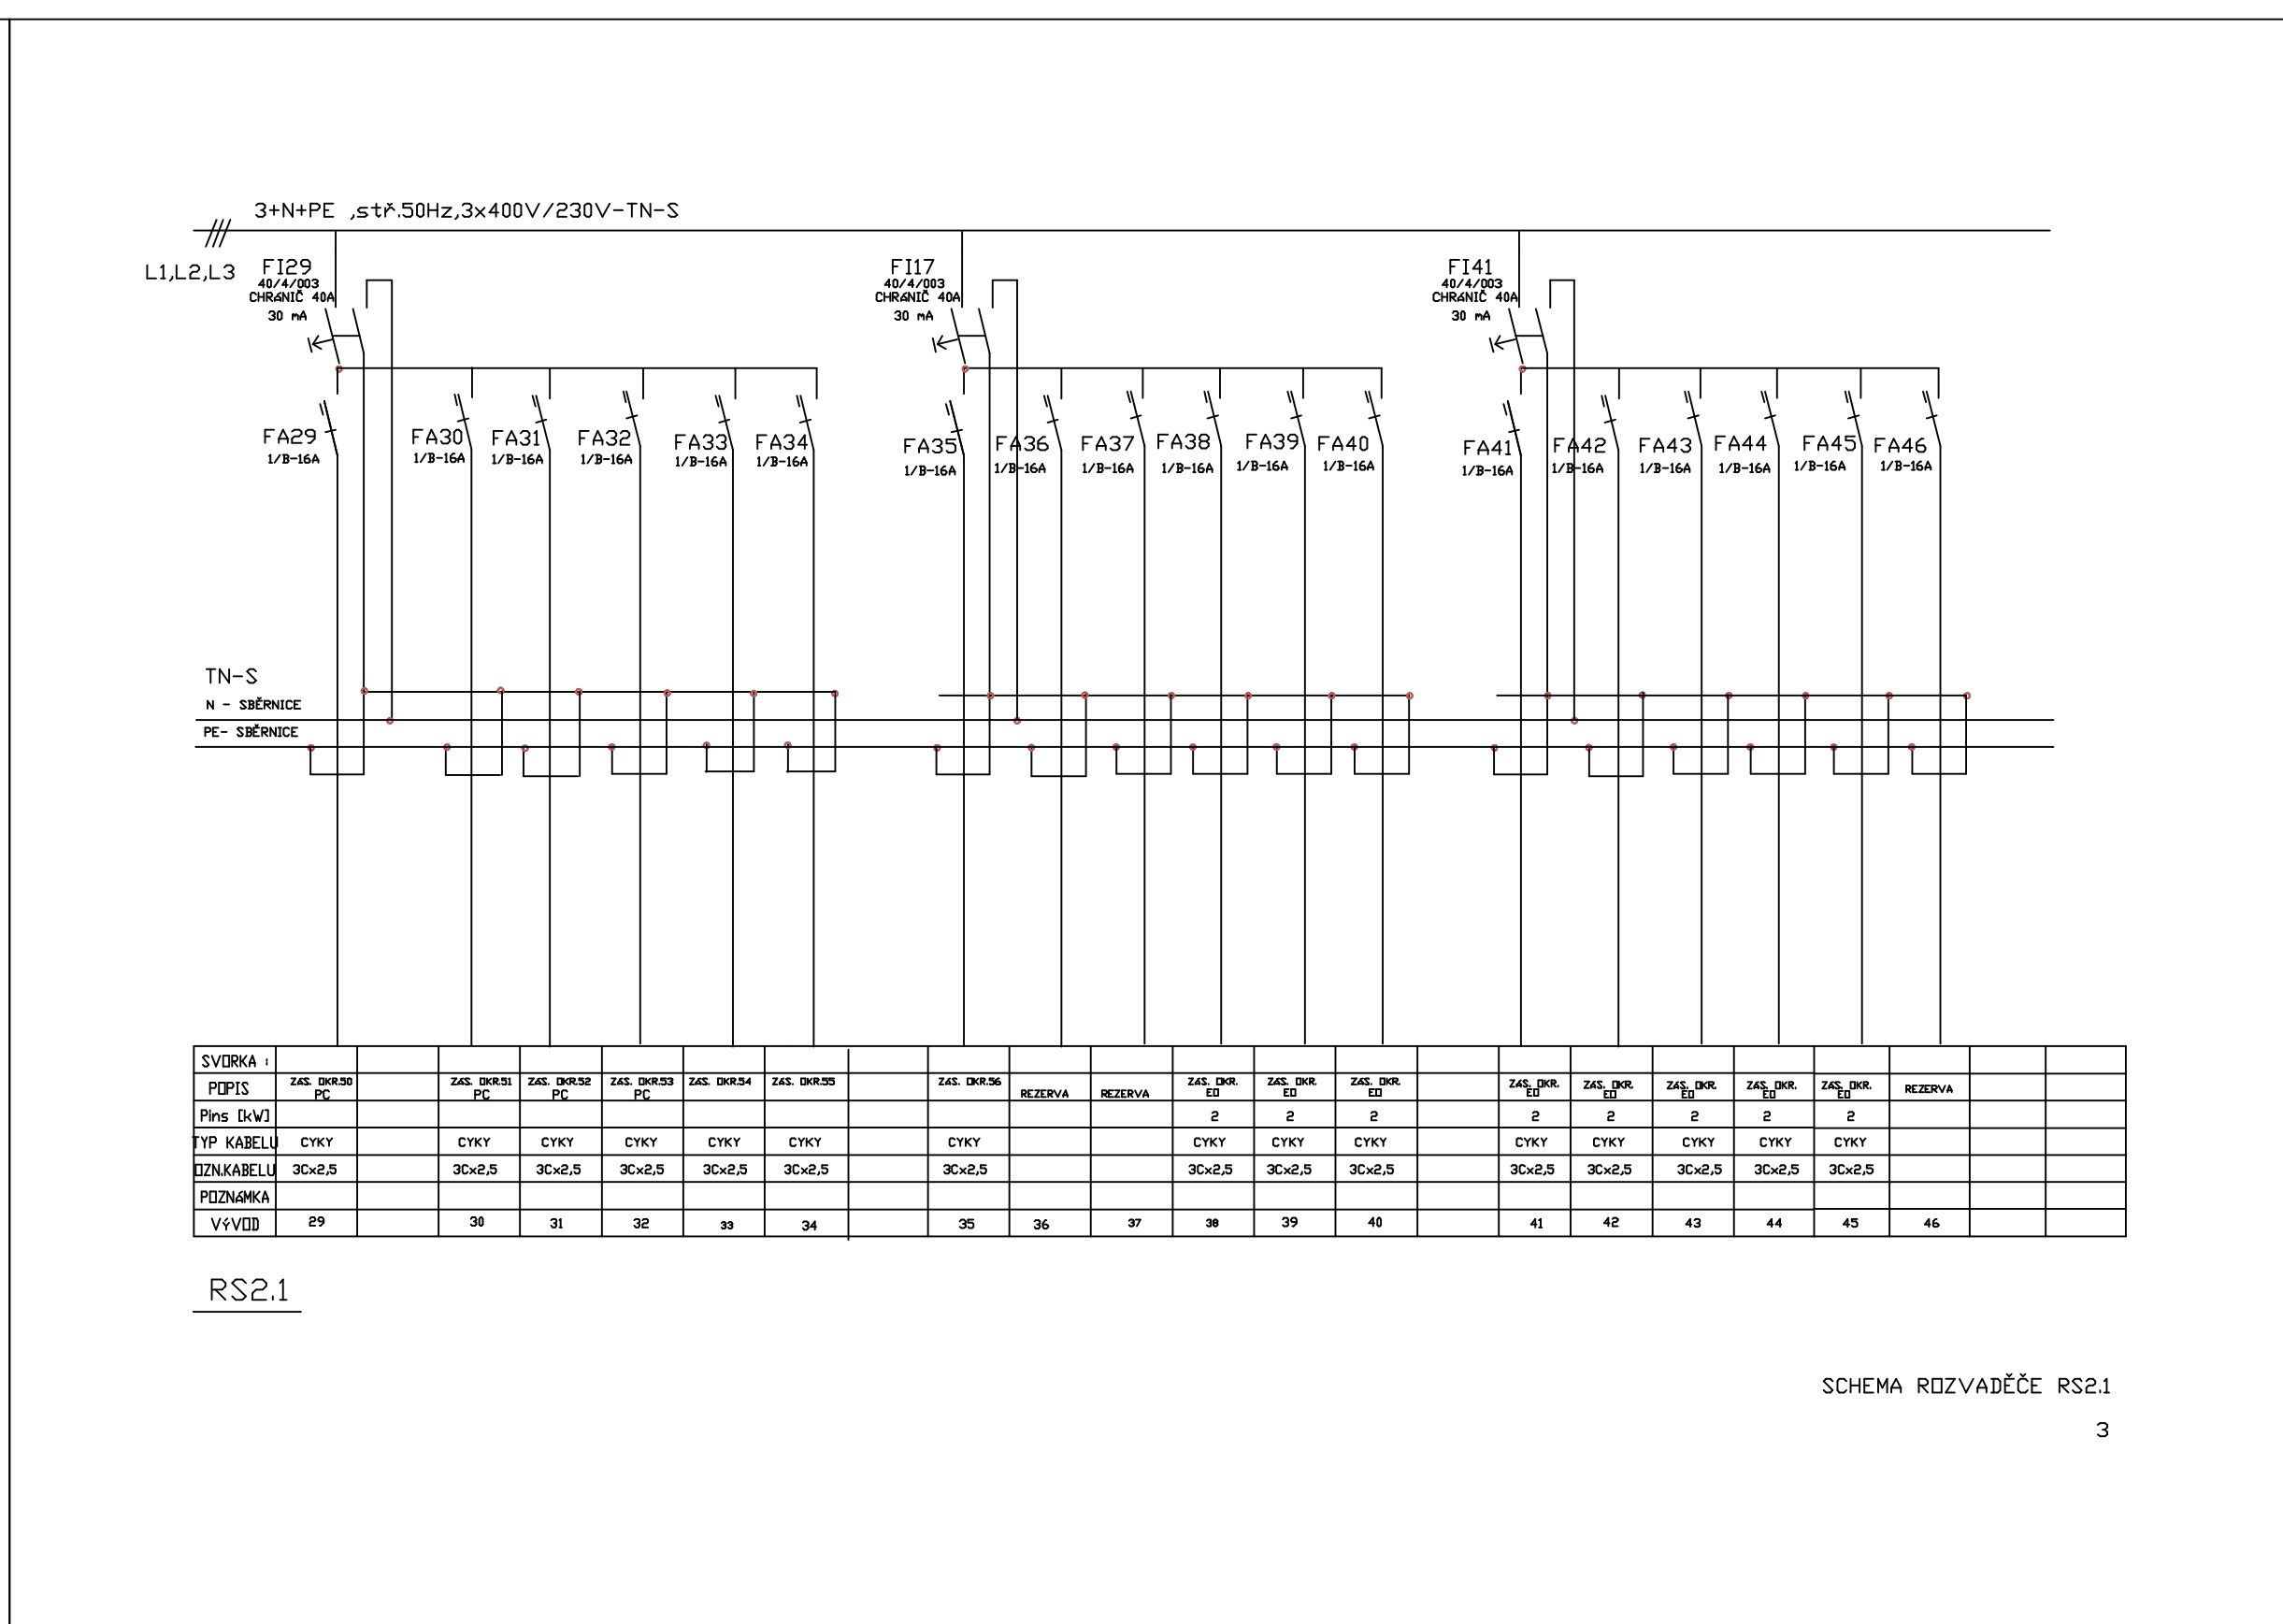
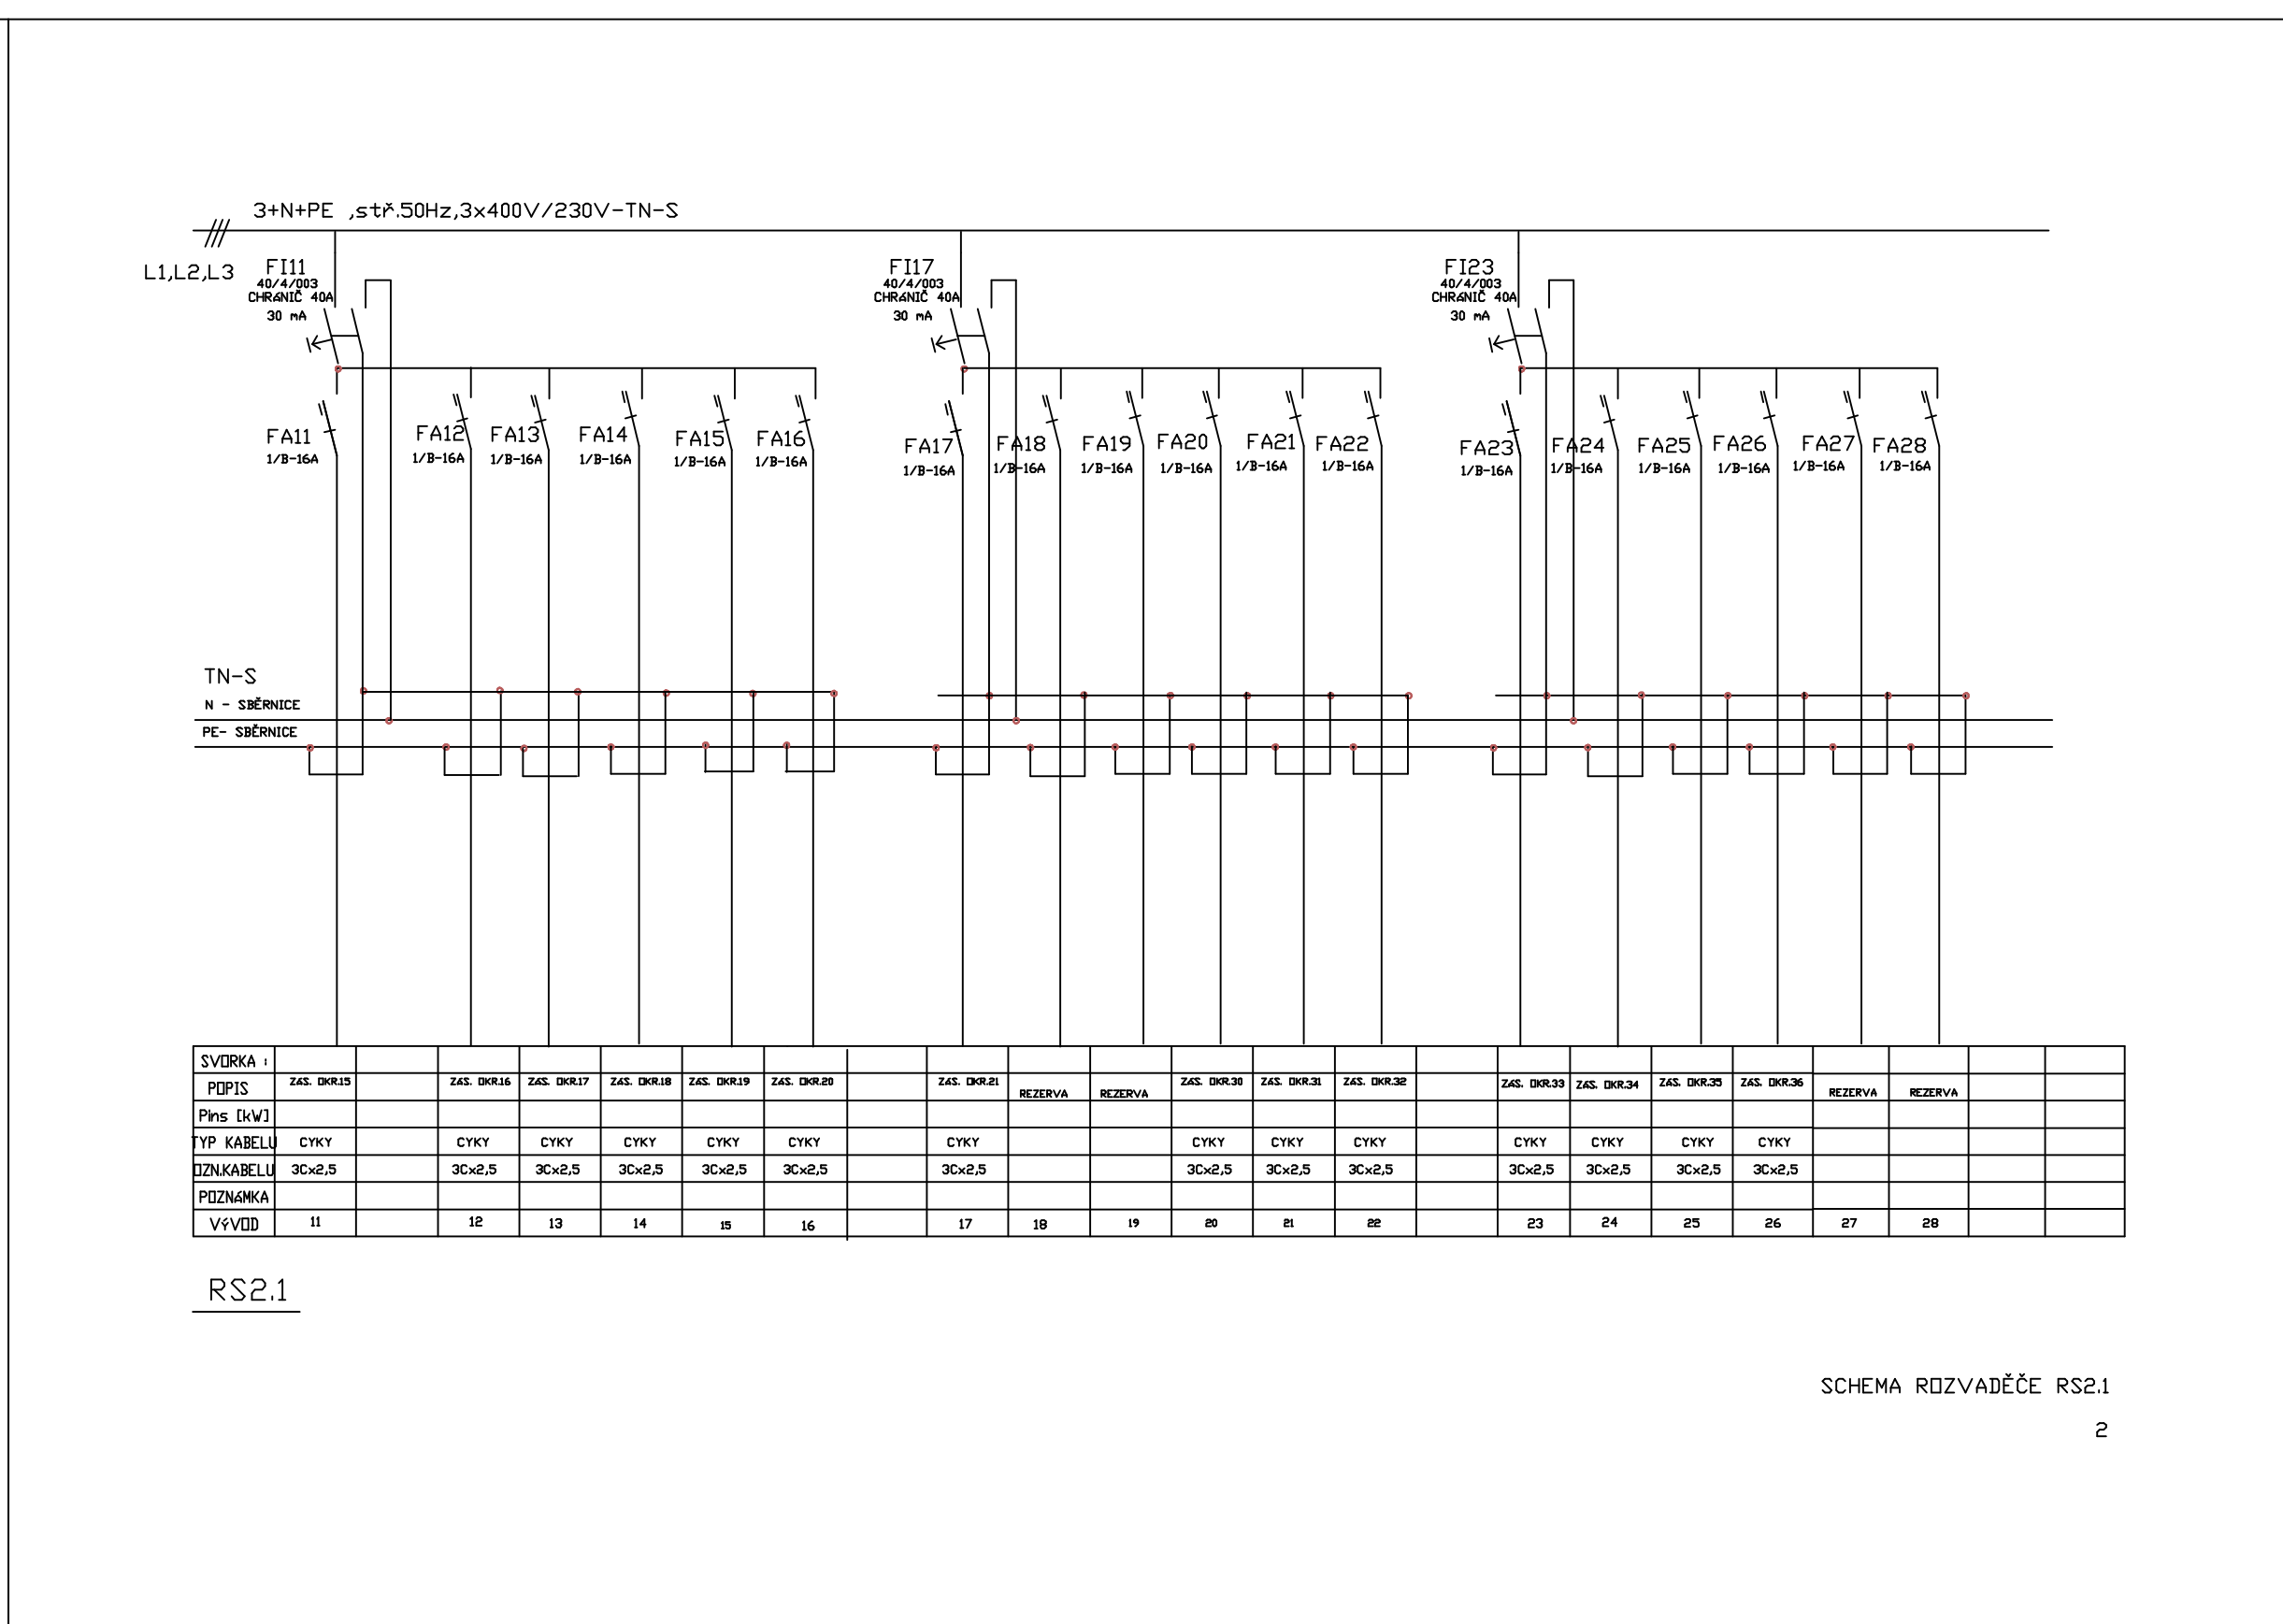
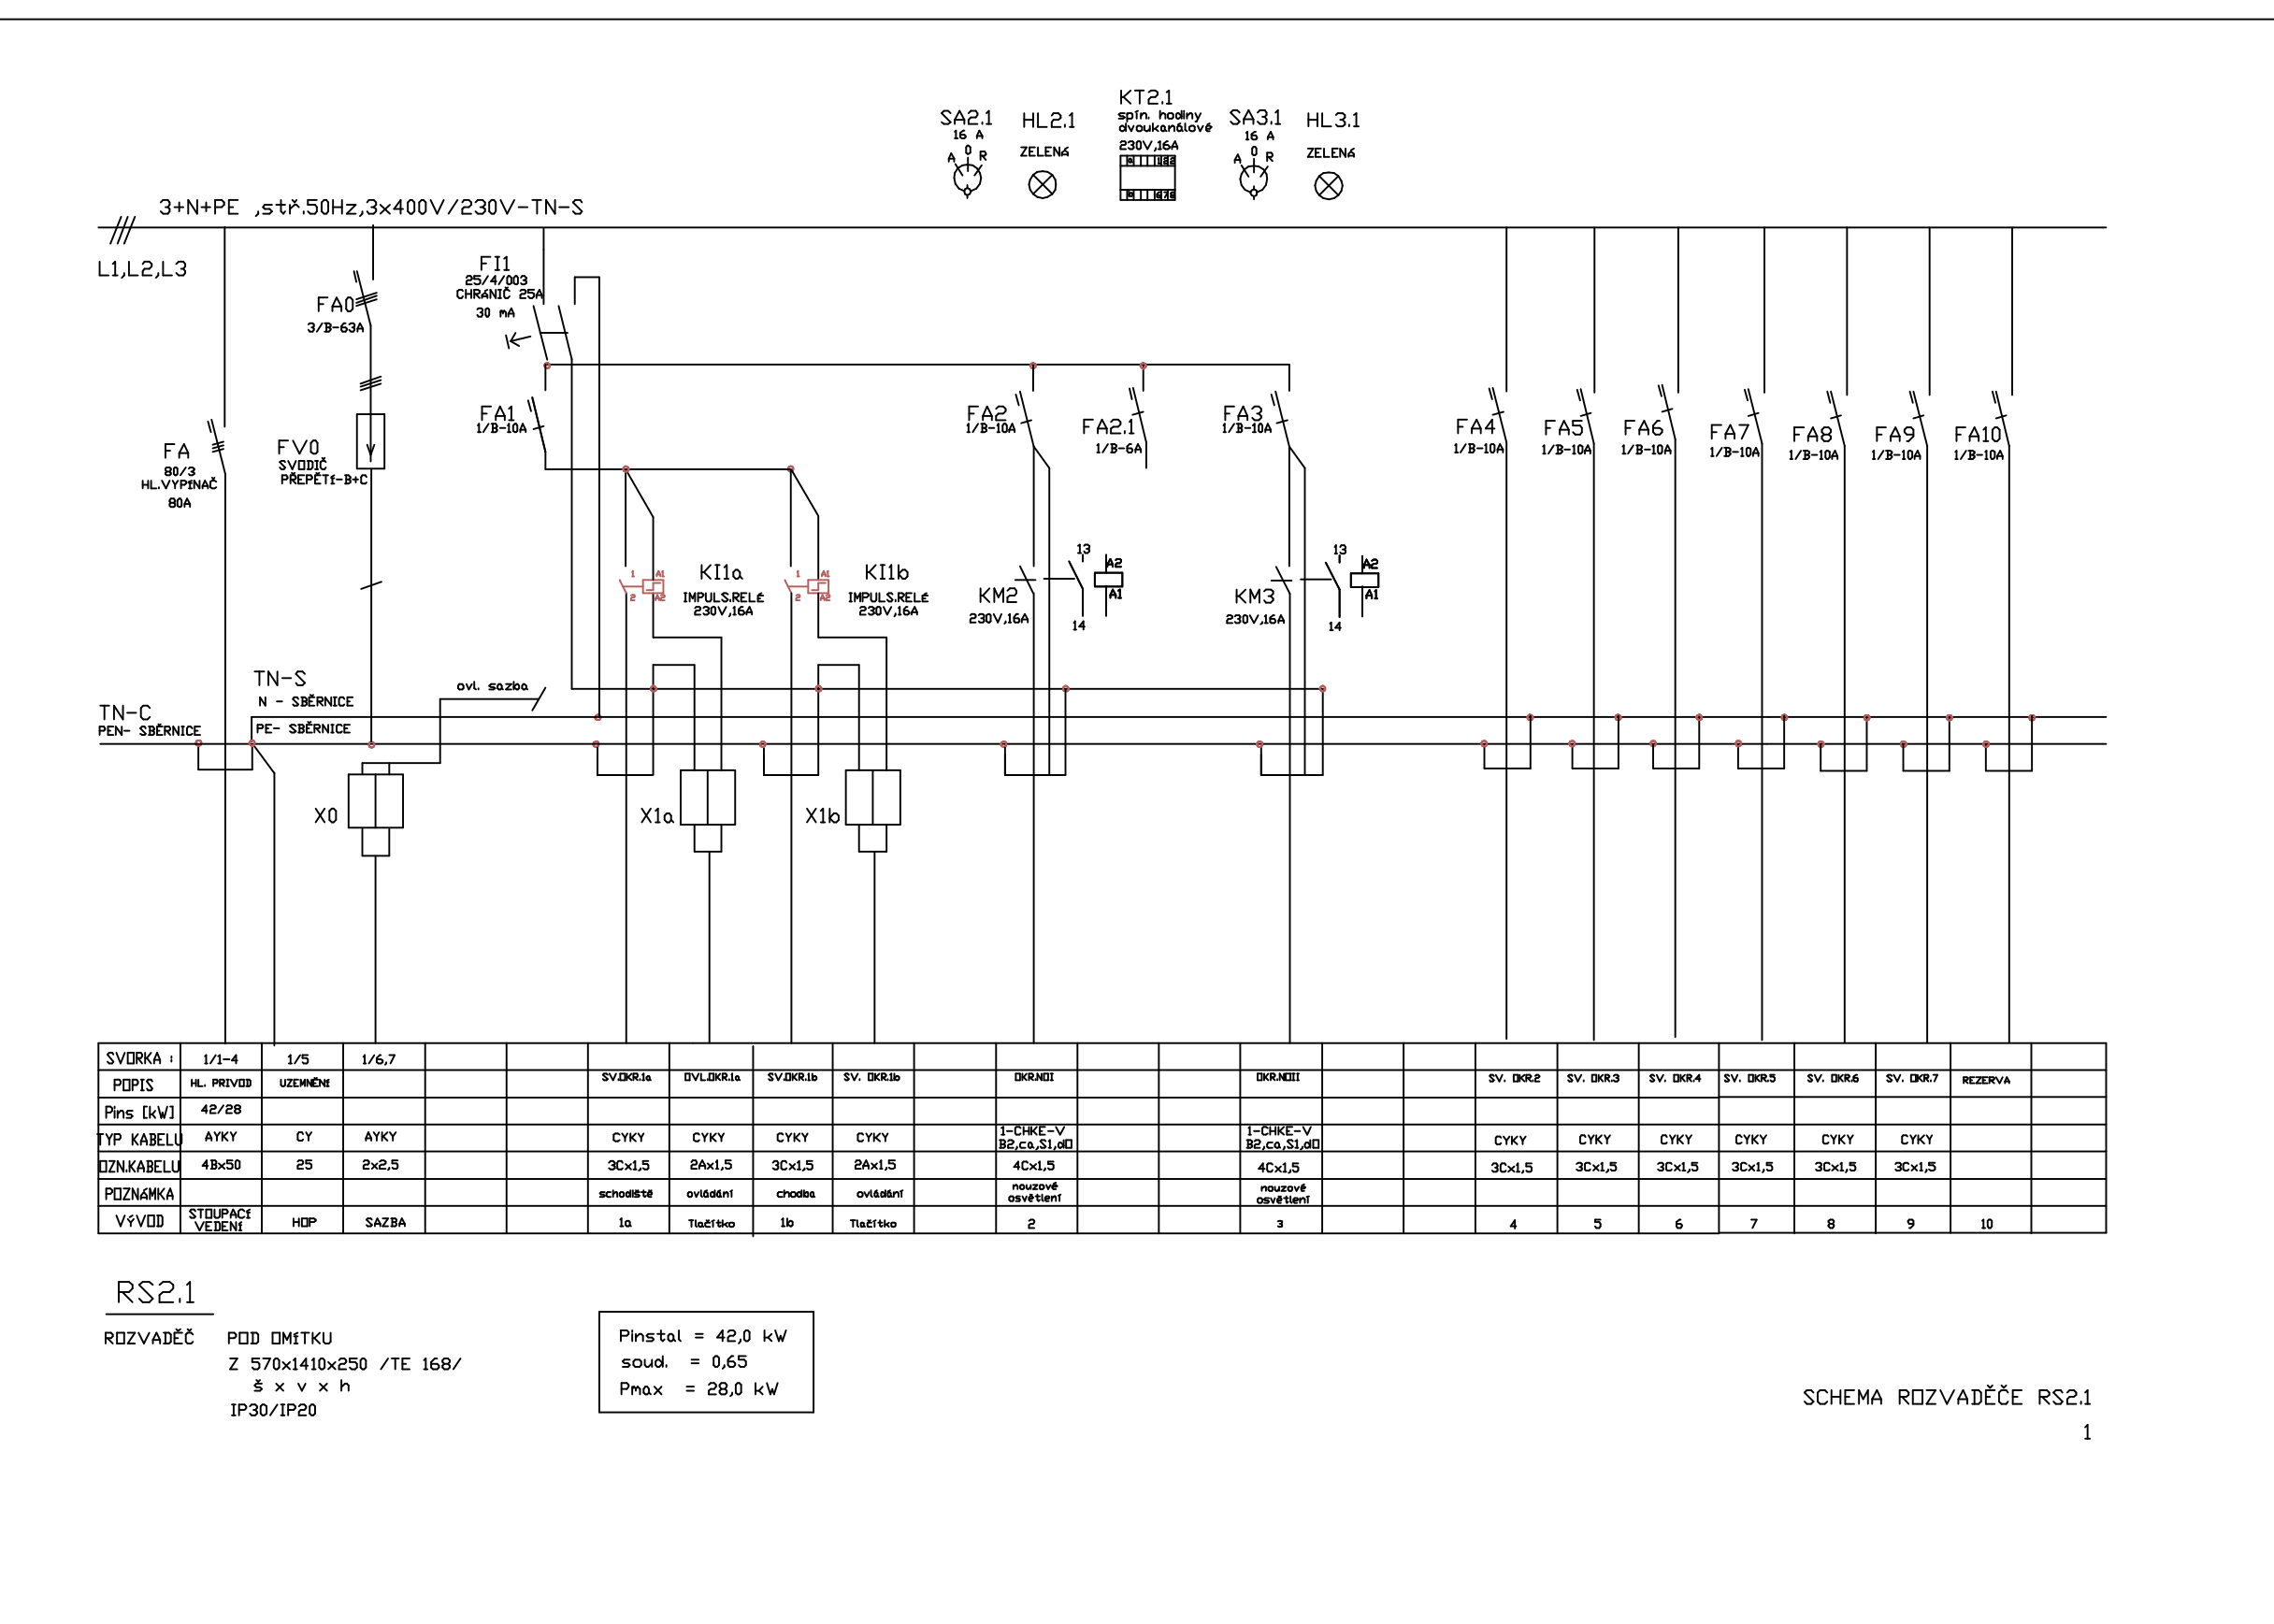
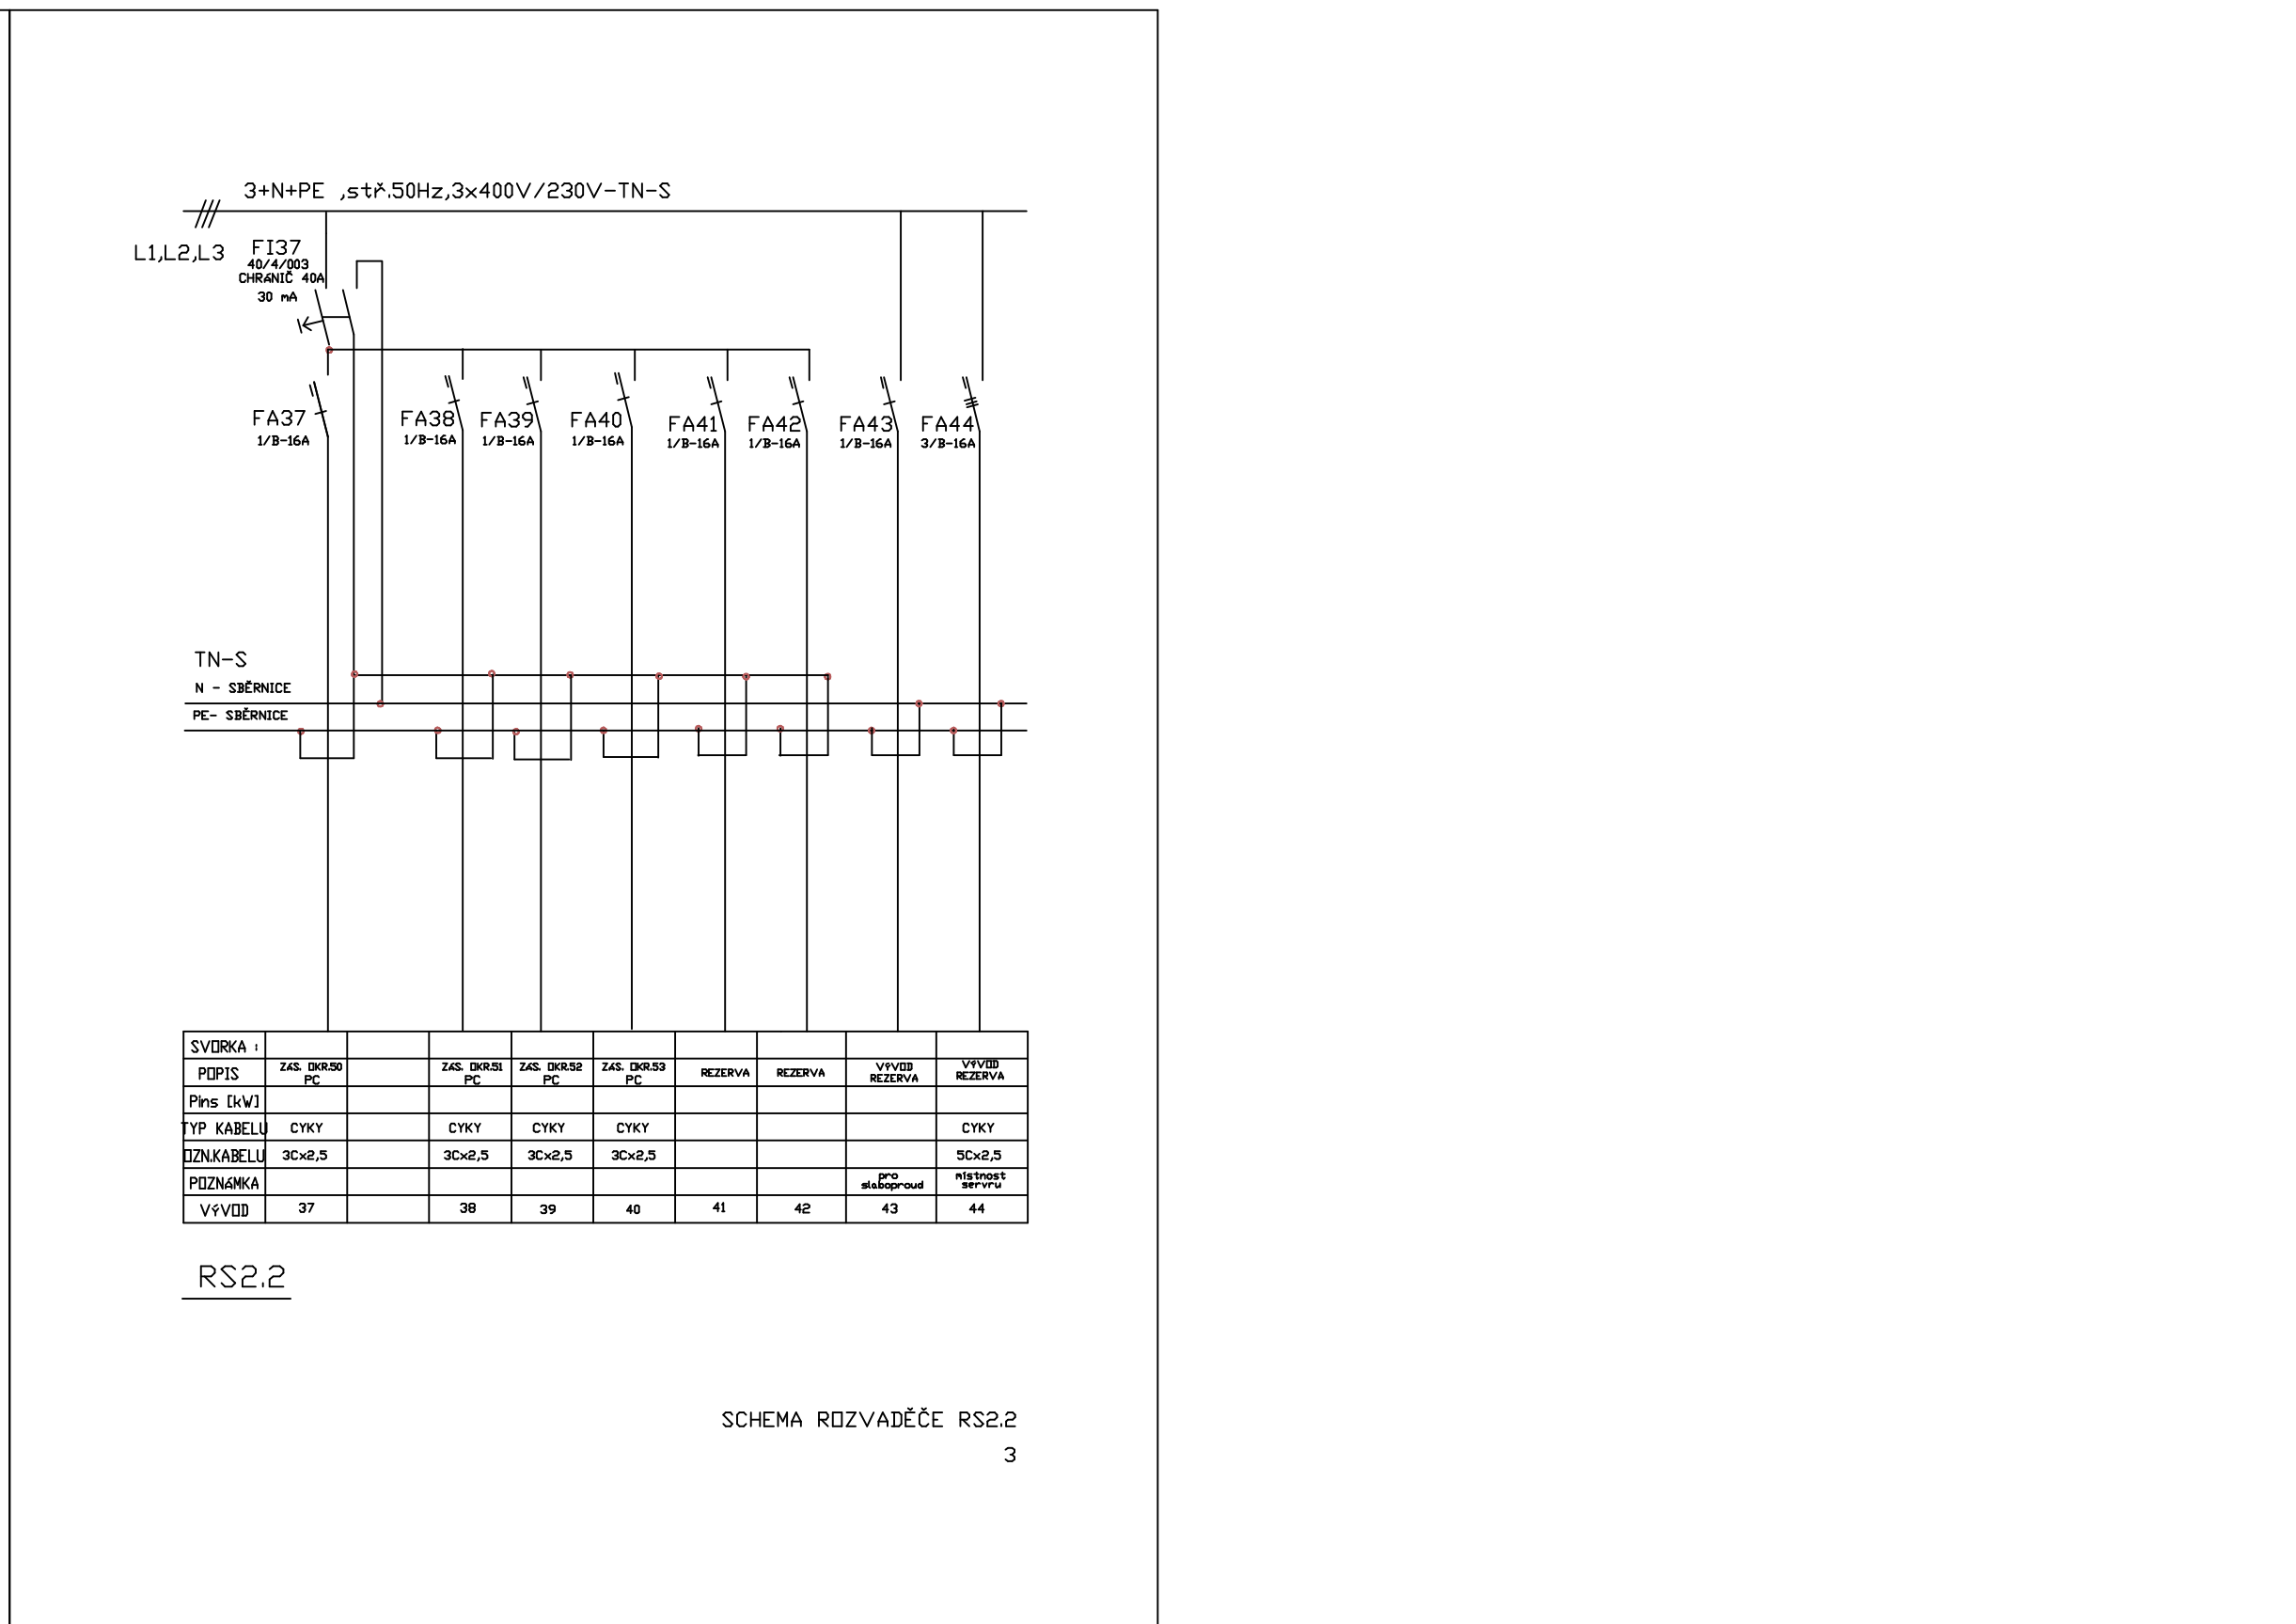



2.NP
RS2.1

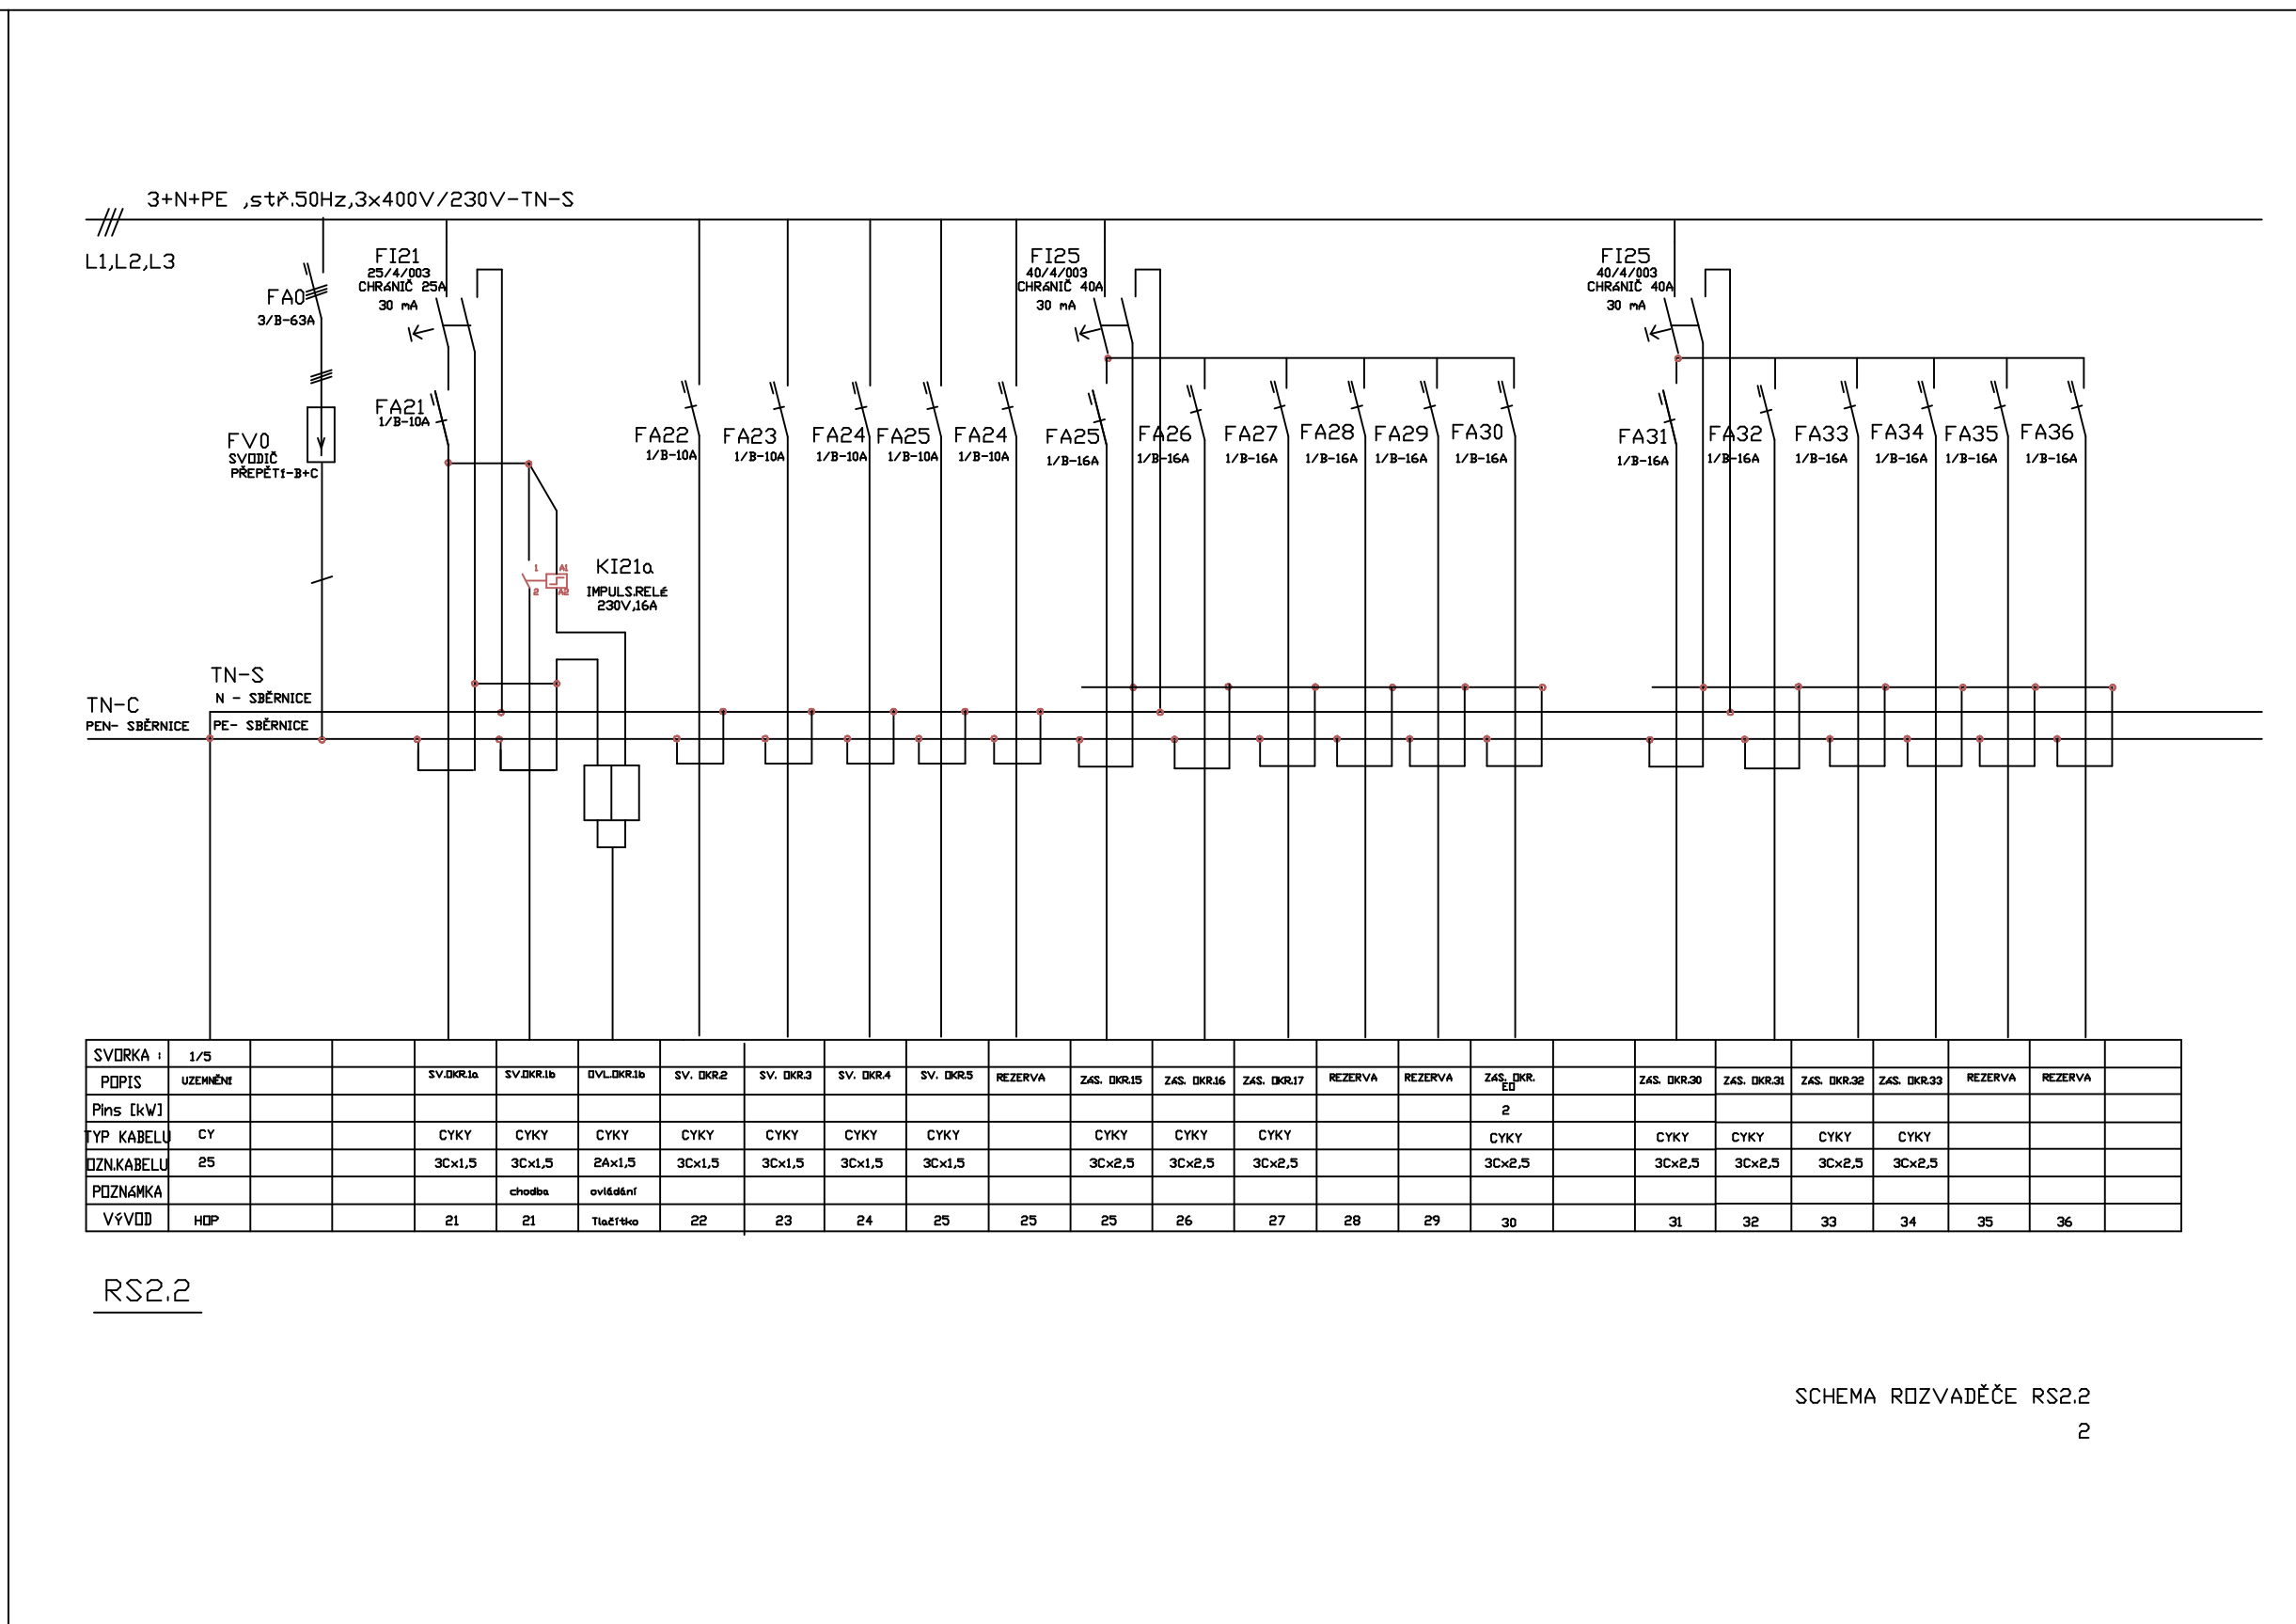

RS2.2

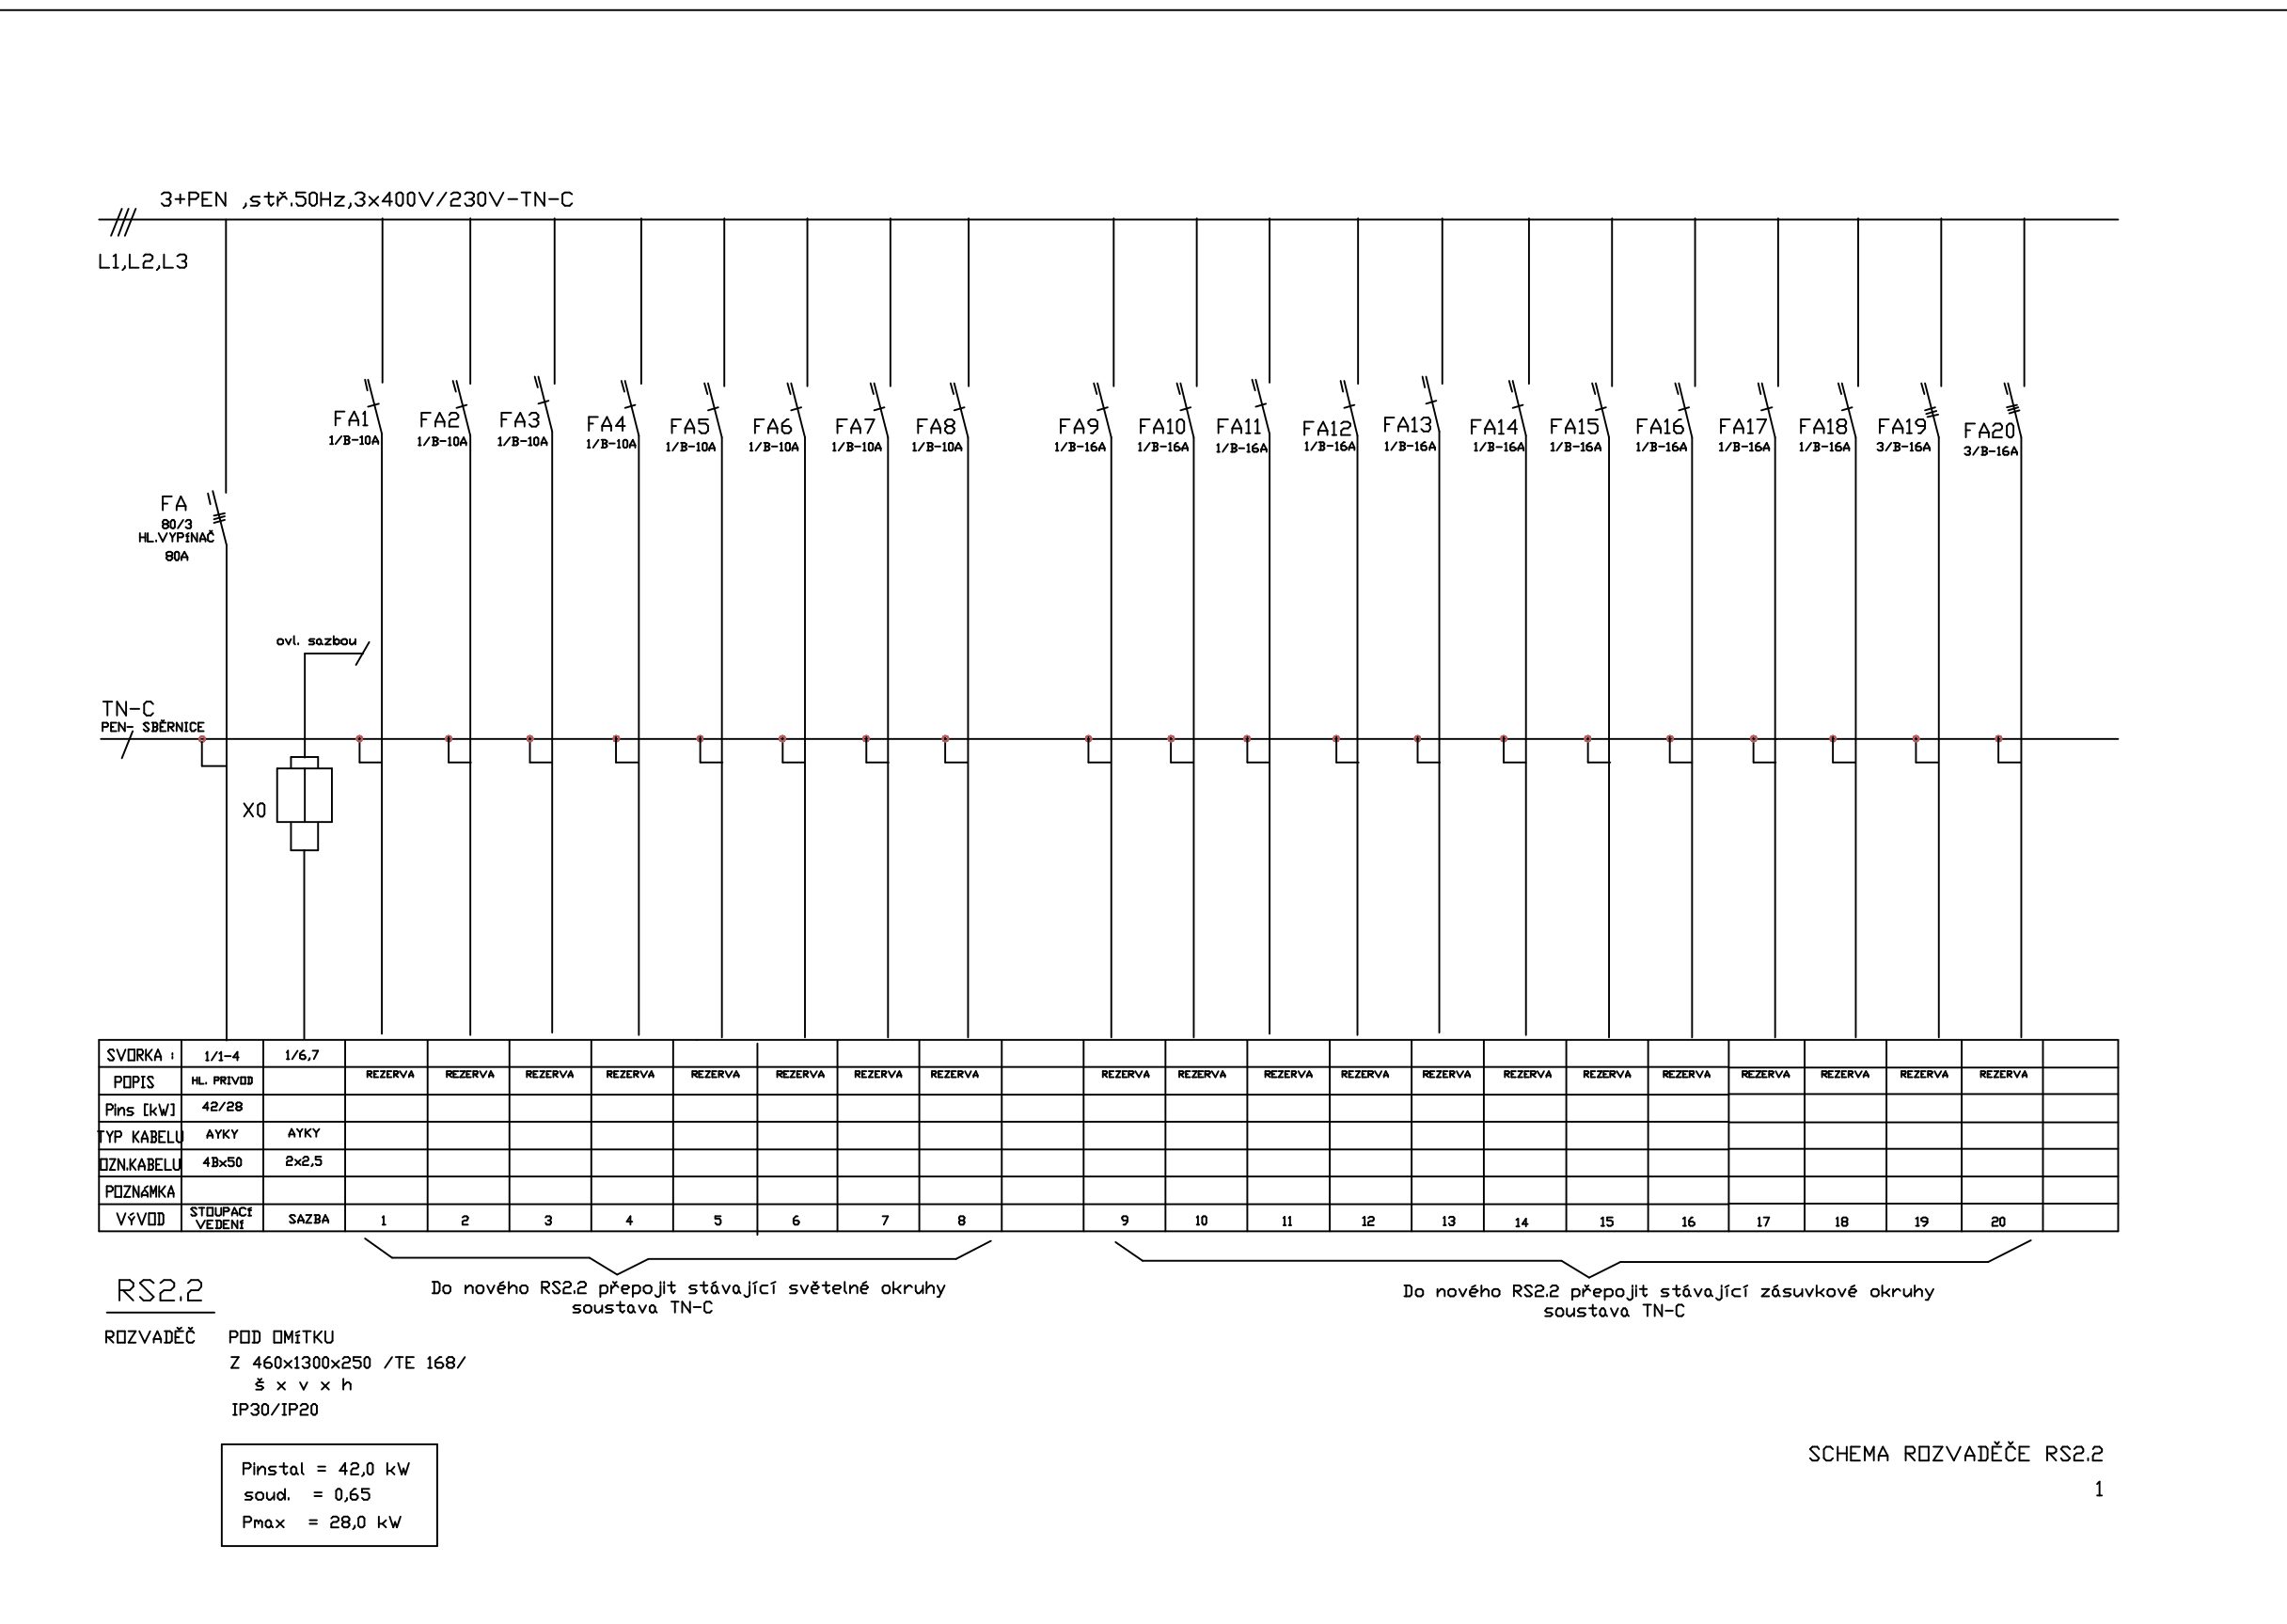


3.NP
RS3.1

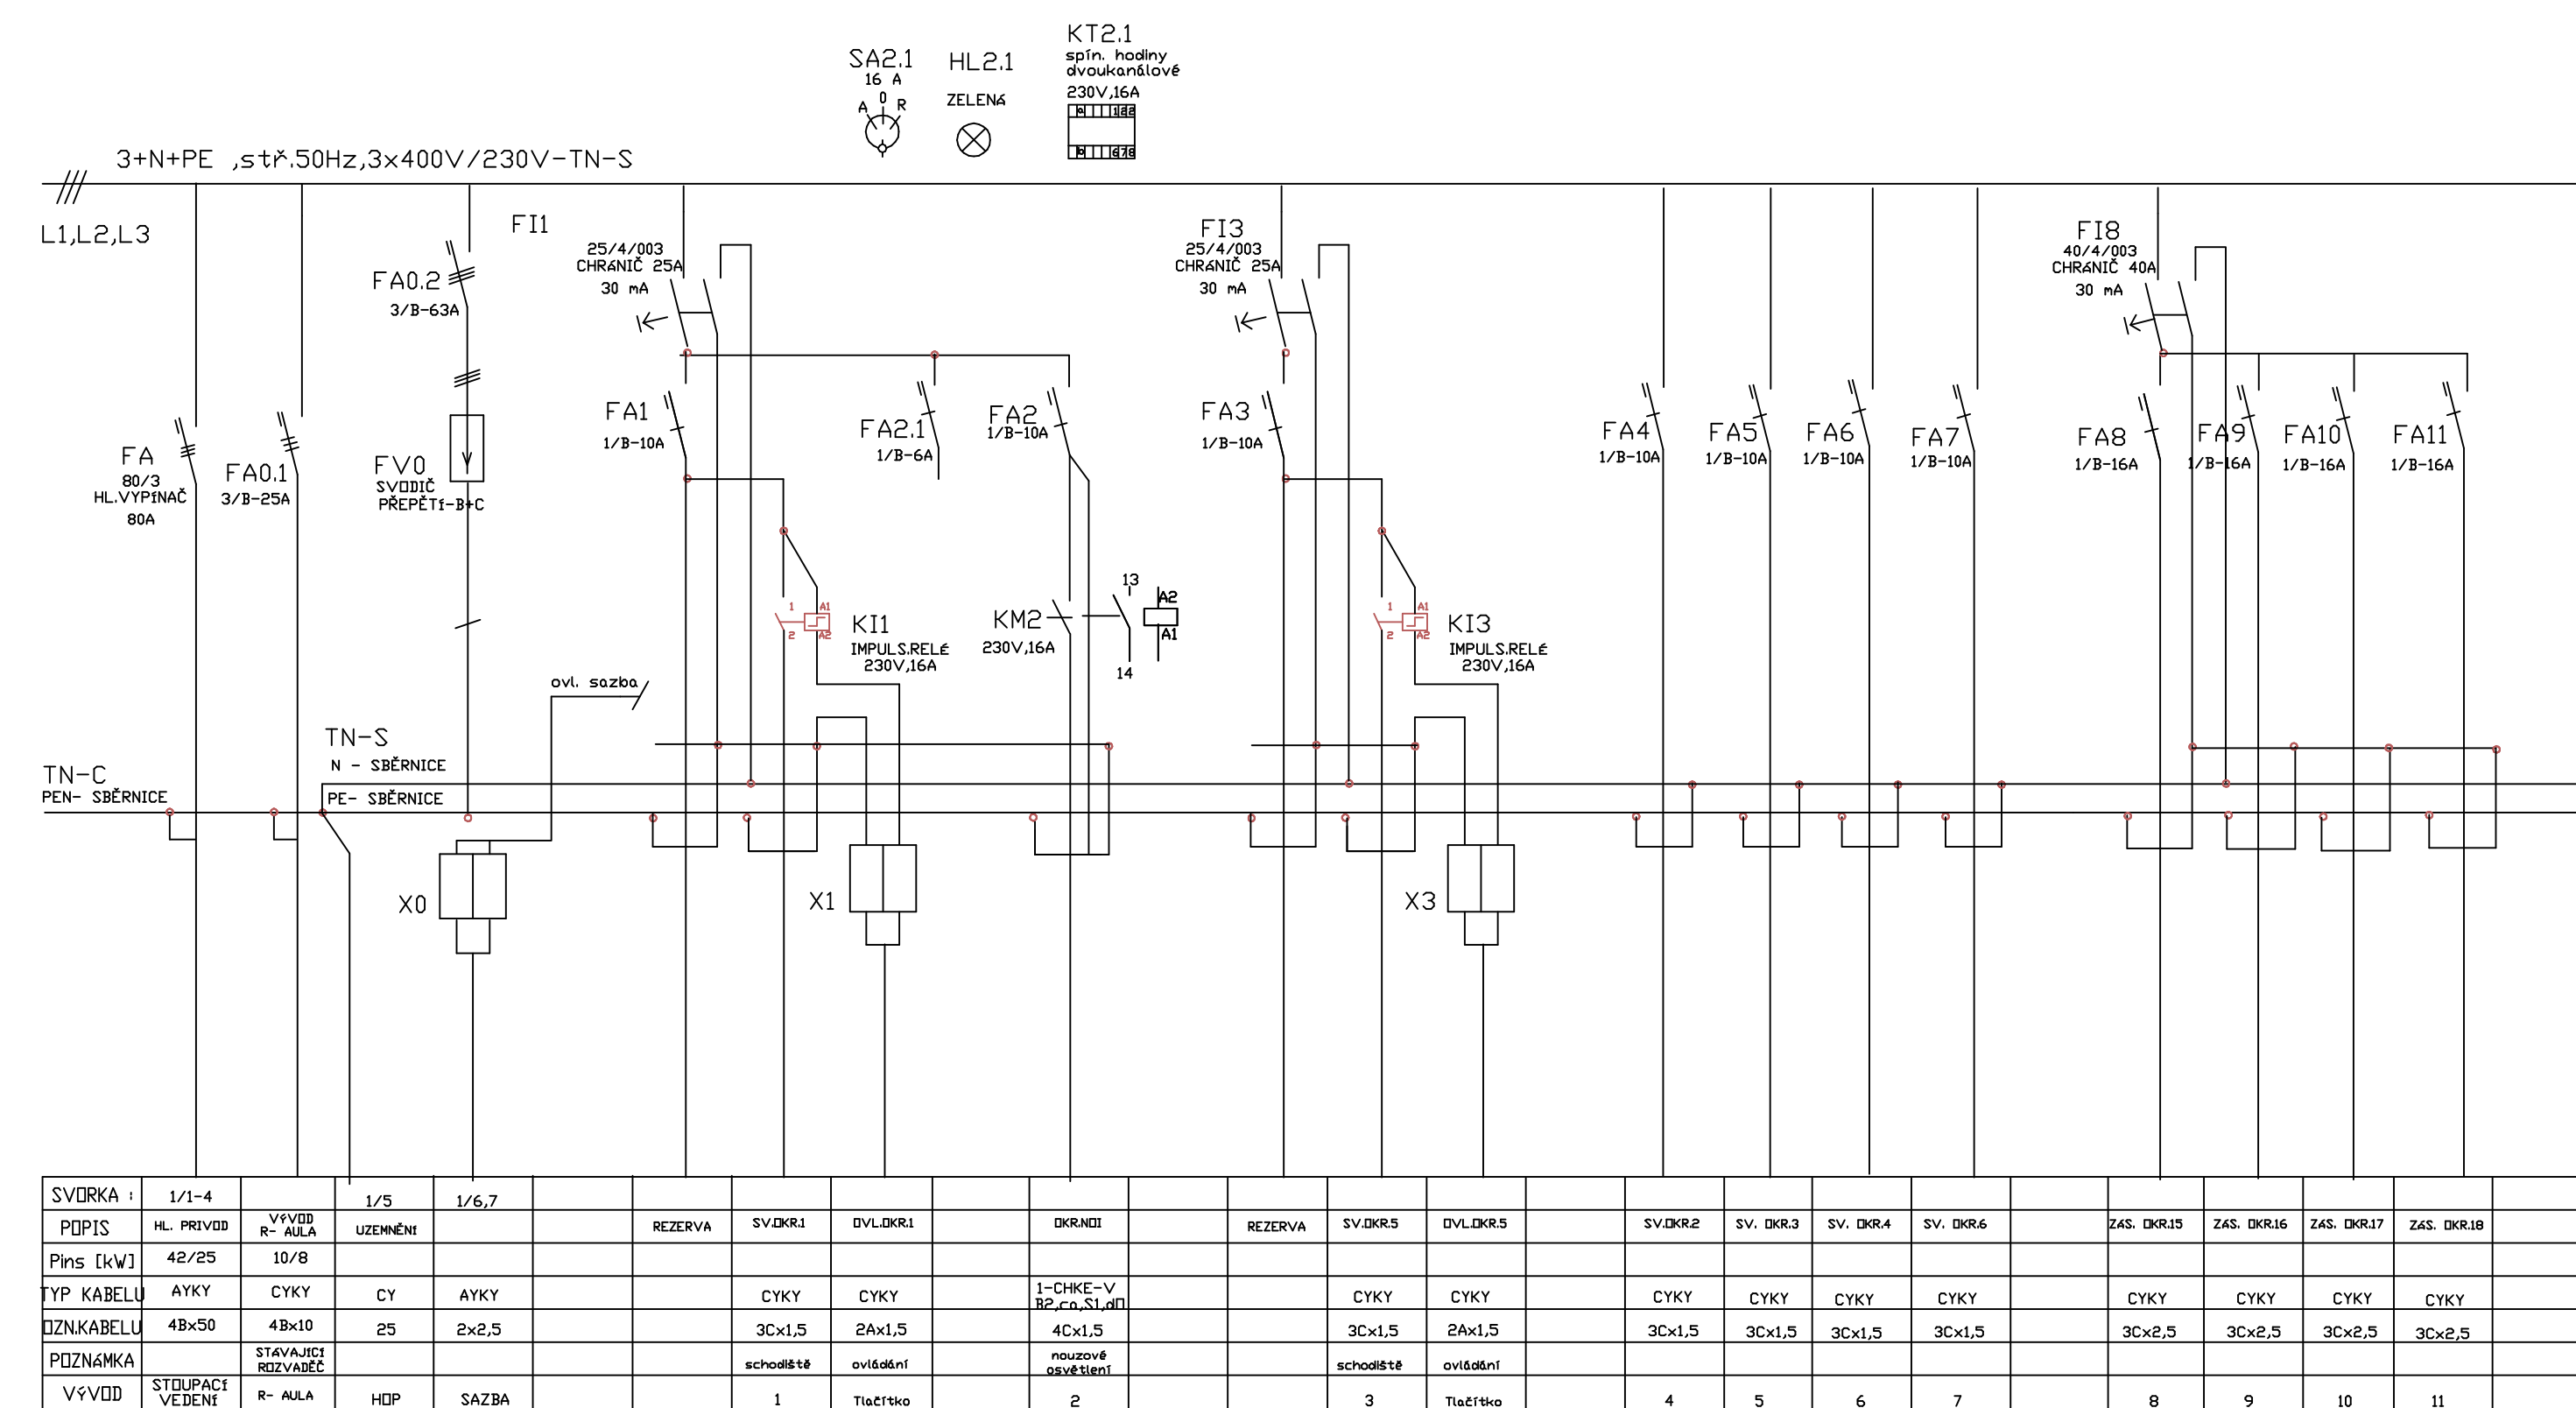

RS3.1		
ROZVADEČ	POD OMÍTKU Z 460x1300x250 /TE 16B/ S x v x h IP30/IP20	<div> Pinstal = 42,0 kW soud. = 0,7 Pmax = 25,0 kW </div>

SCHEMA ROZVADĚČE RS3.1


1

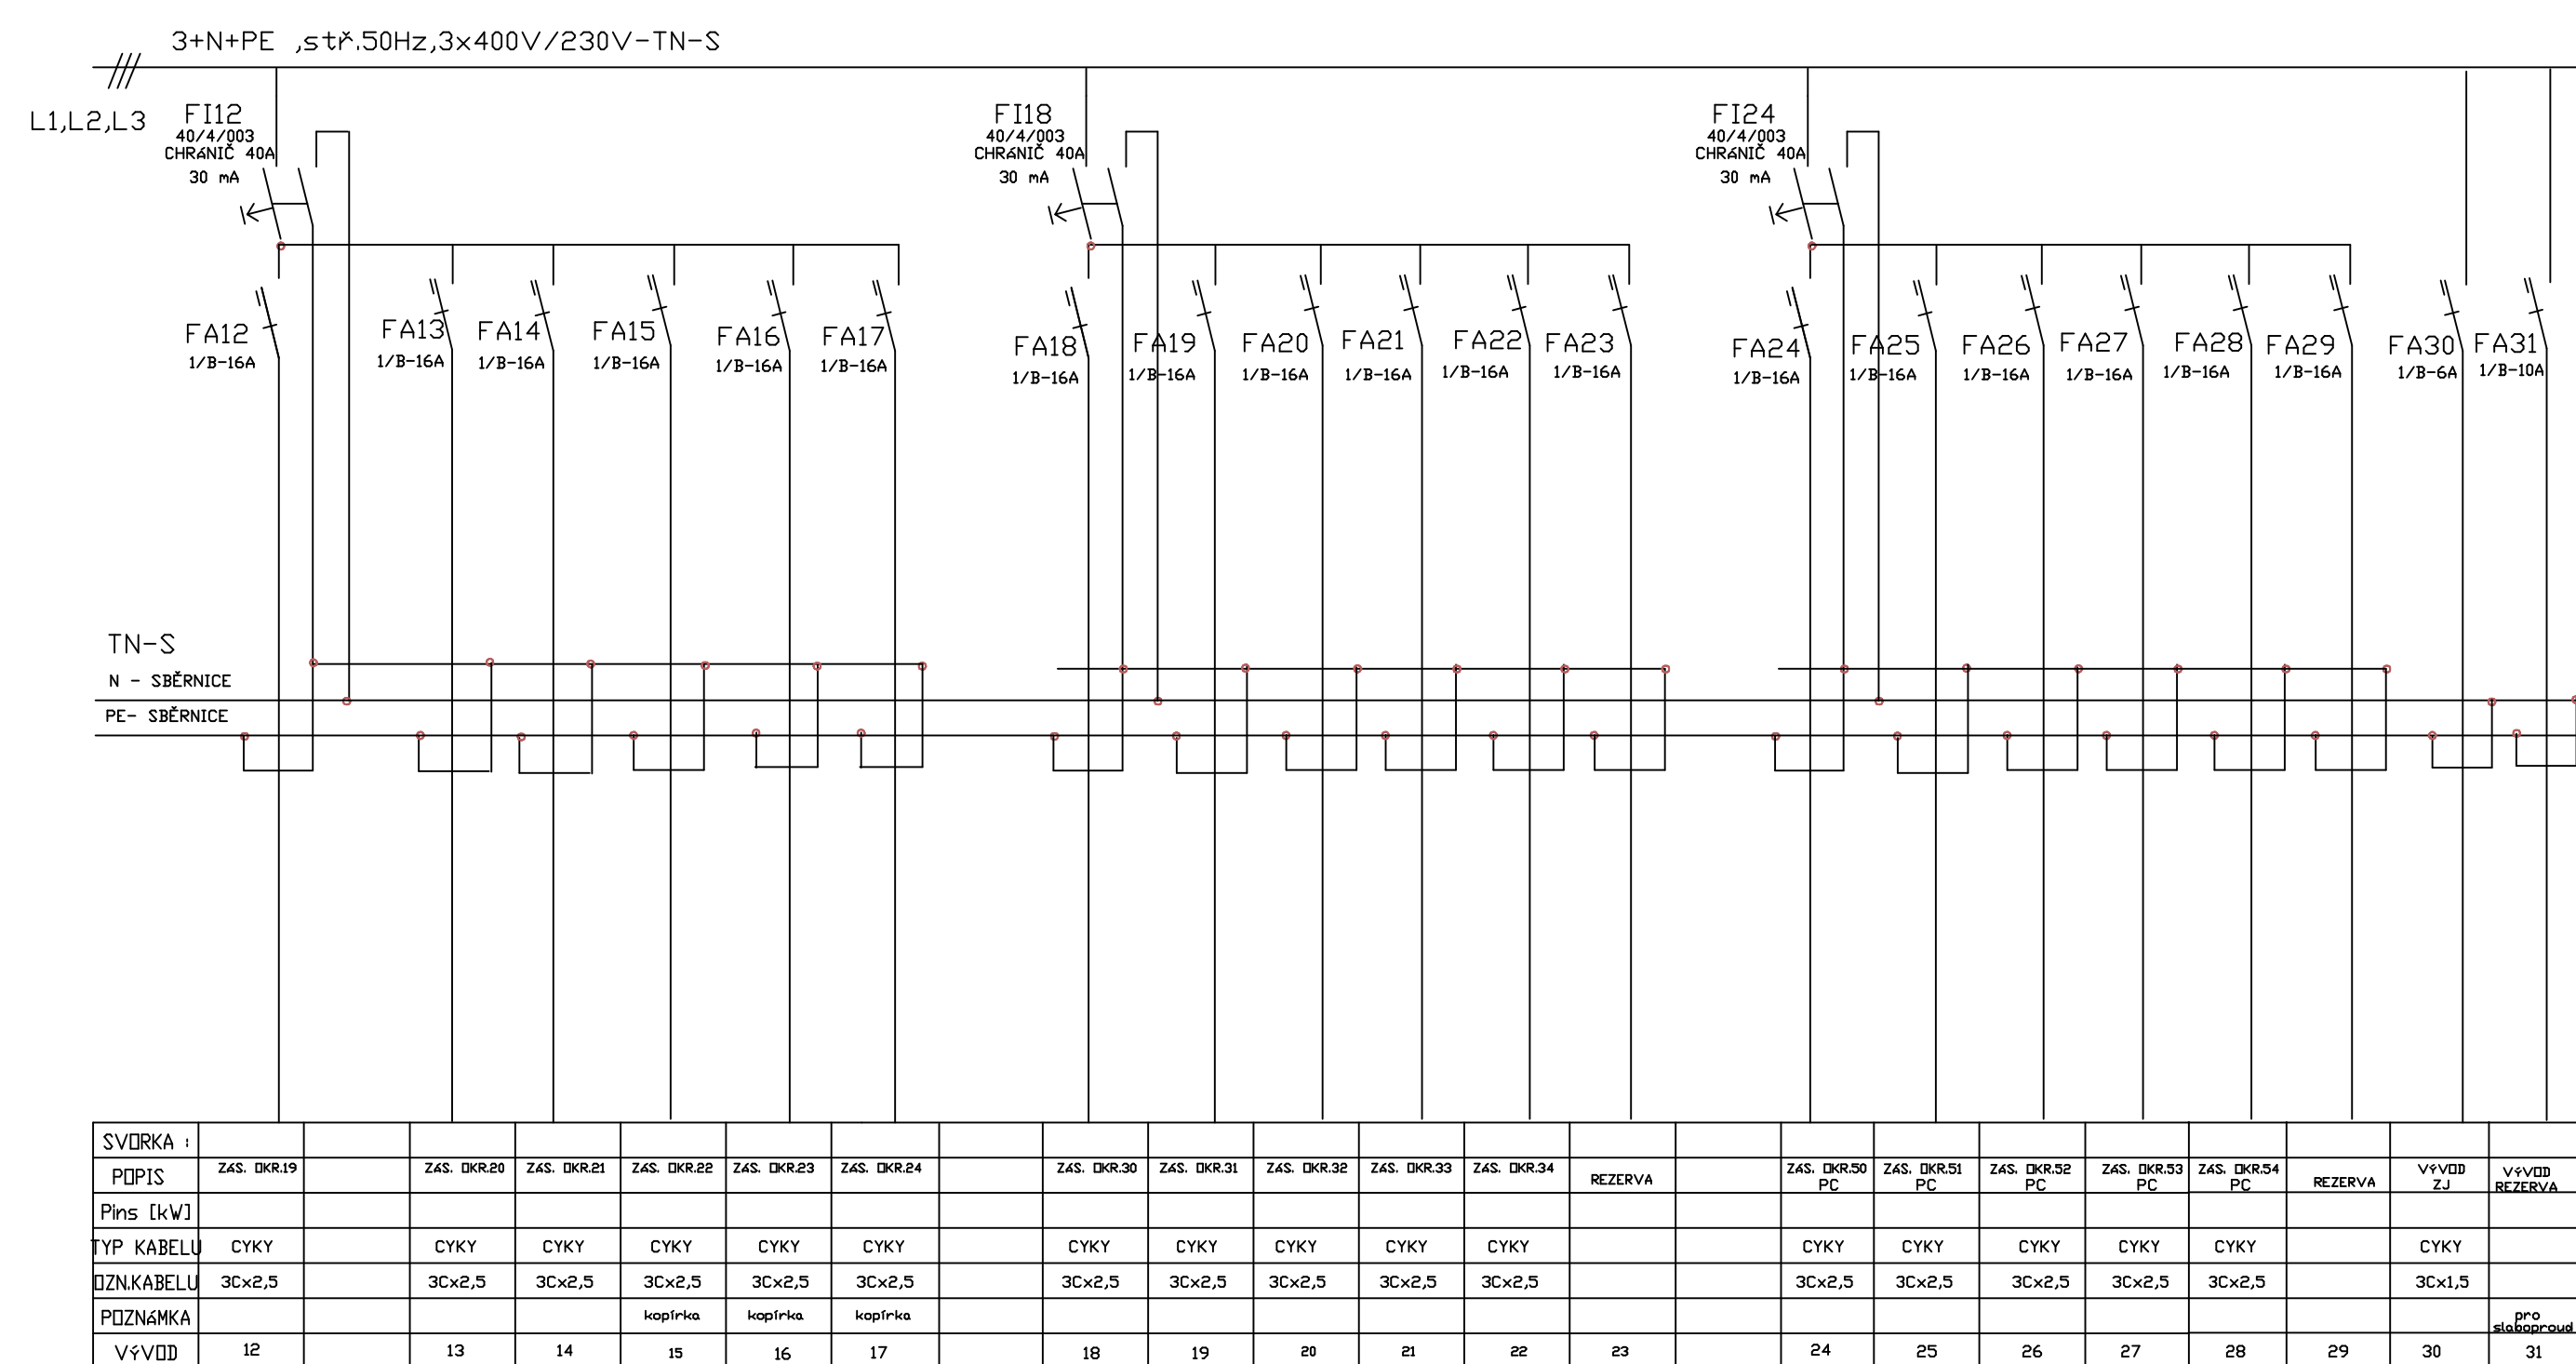

RS3.1

SCHEMA ROZVADĚČE RS3.1


2

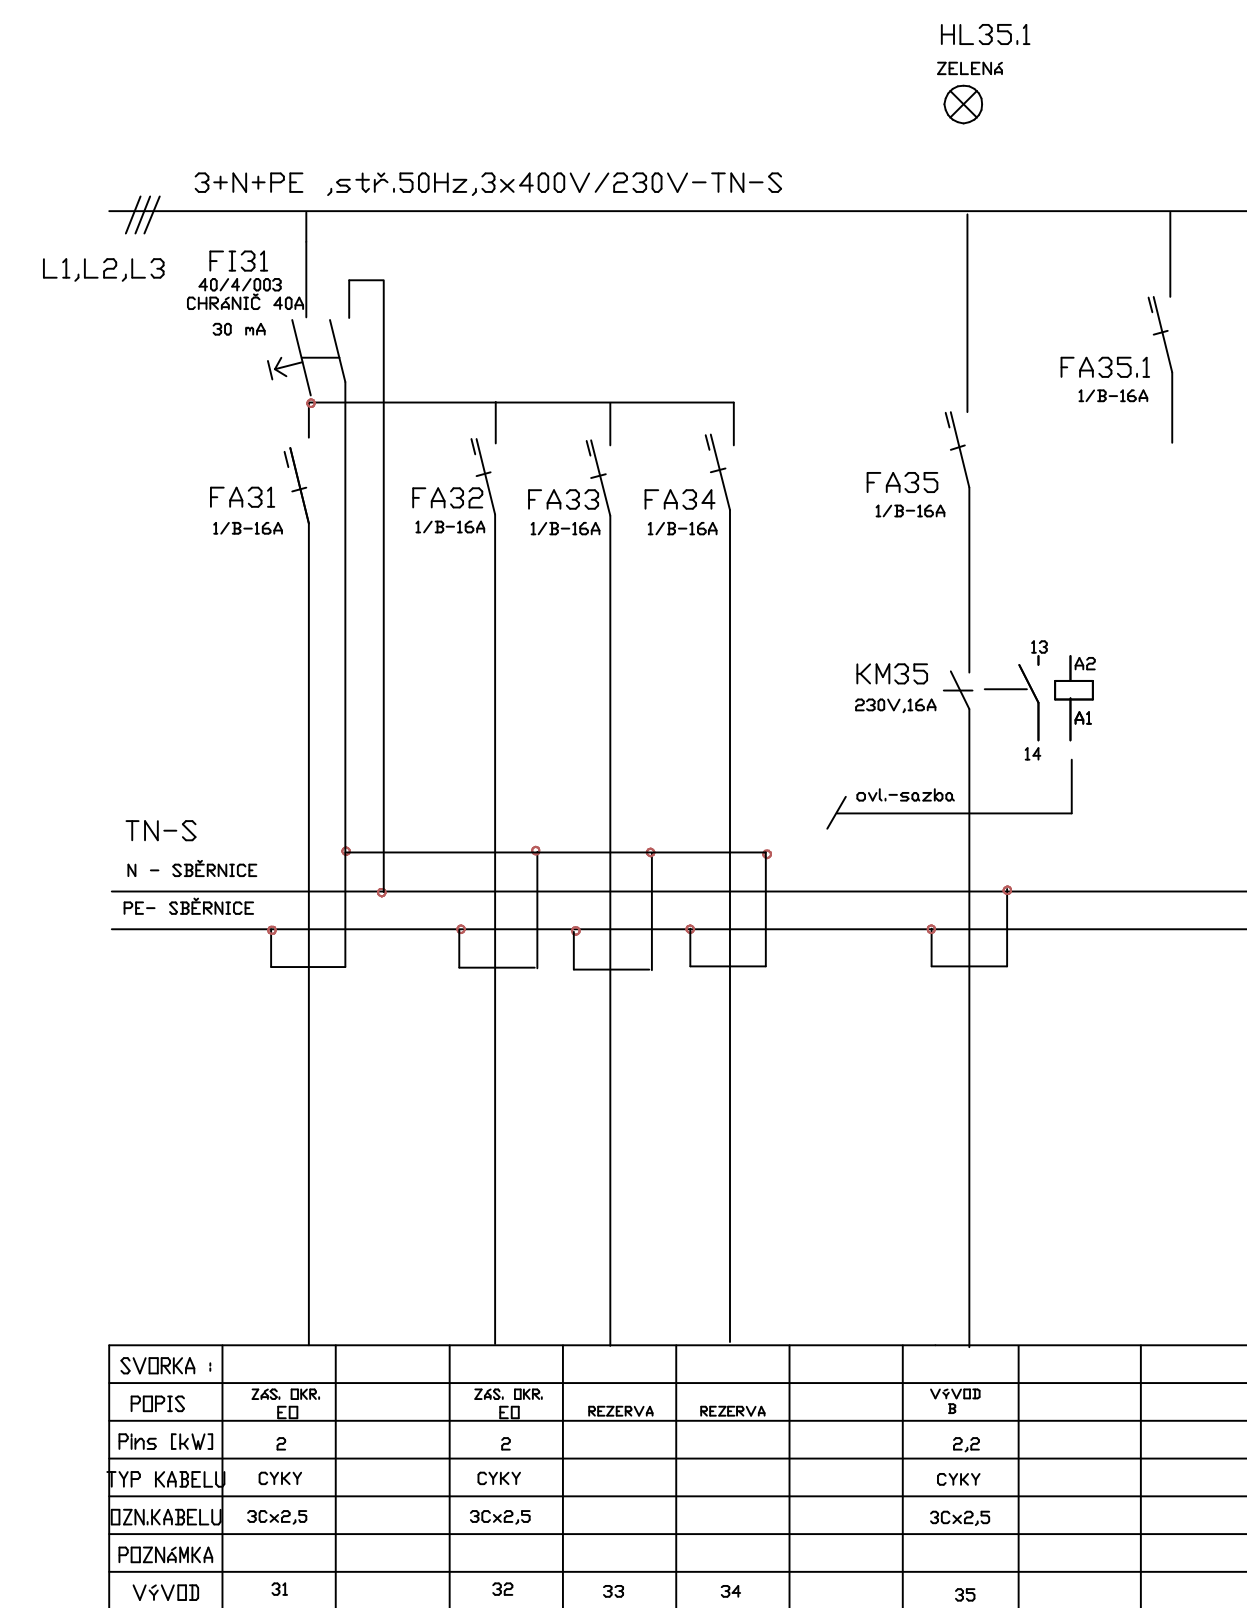RS3.1

SCHEMA ROZVADĚČE RS3.1

3


3.NP
RS3.2

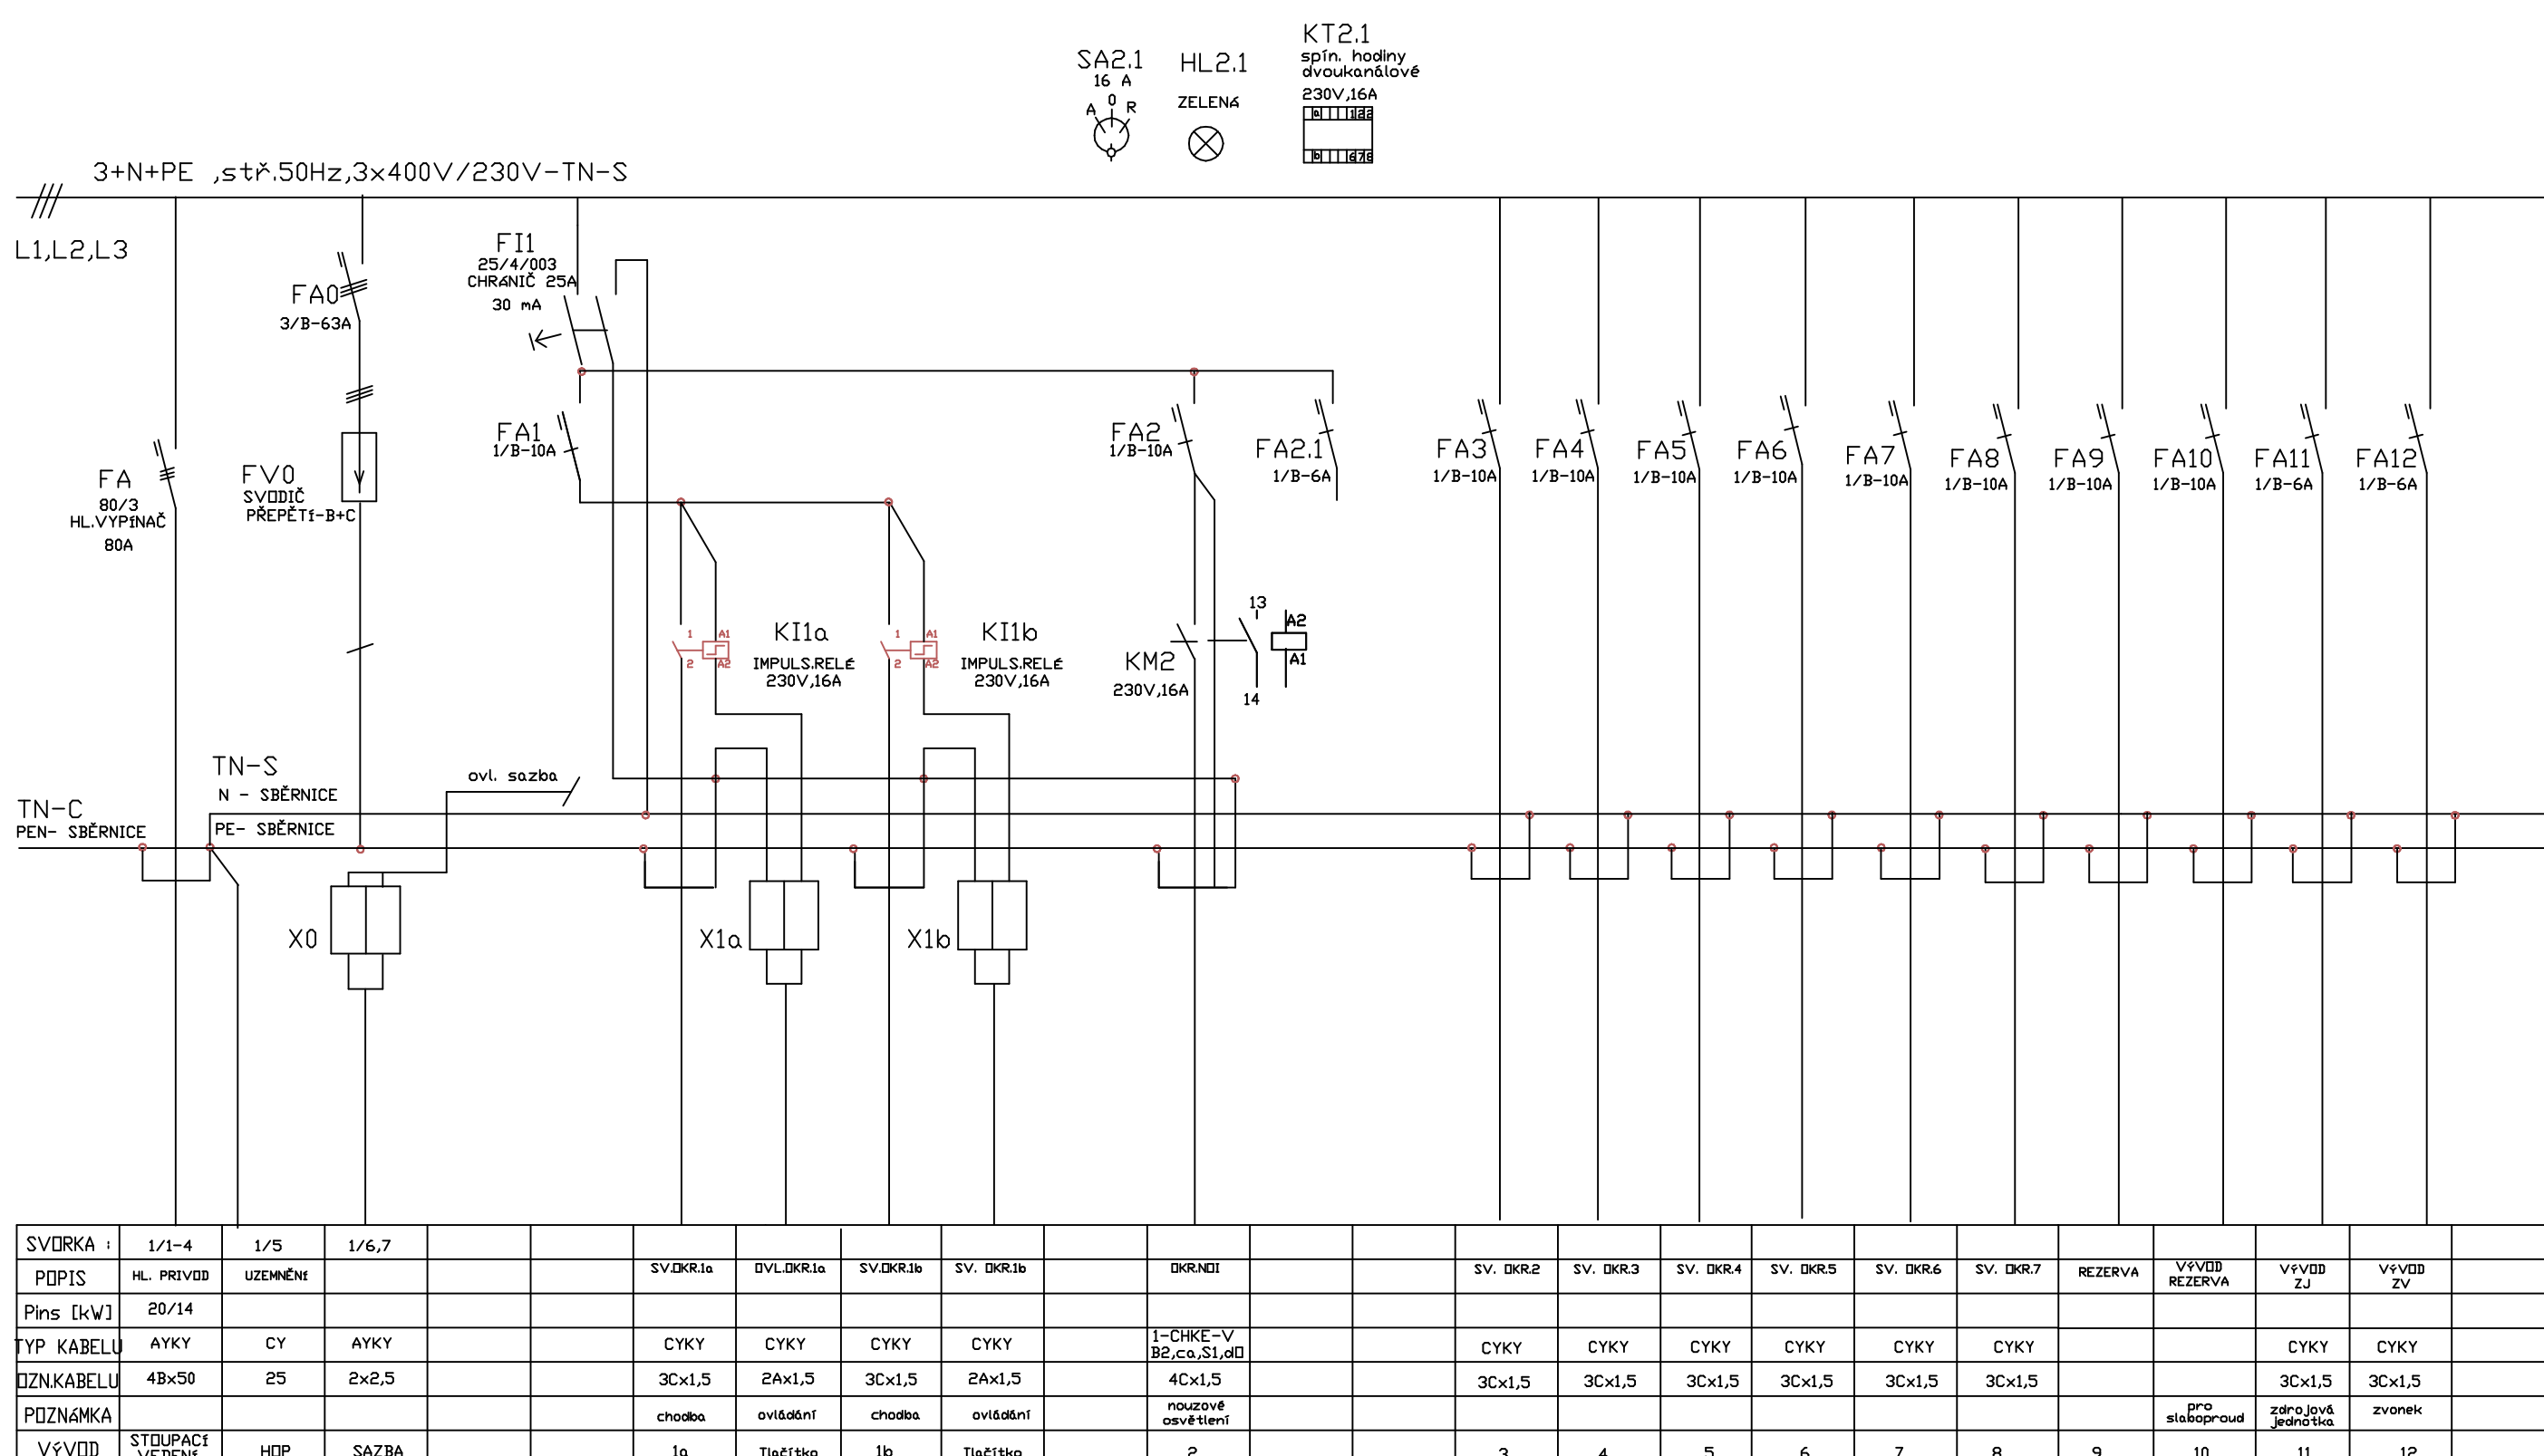

RS3.2		
ROZVADĚČ	POD OMÍTKU	
	Z 460x1300x250 /TE 16R/ S x v x h	
	IP30/IP20	
		<div> Pínstl = 20,0 kW soud. = 0,7 Prax = 14,0 kW </div>

SCHEMA ROZVADĚČE RS3.2

1

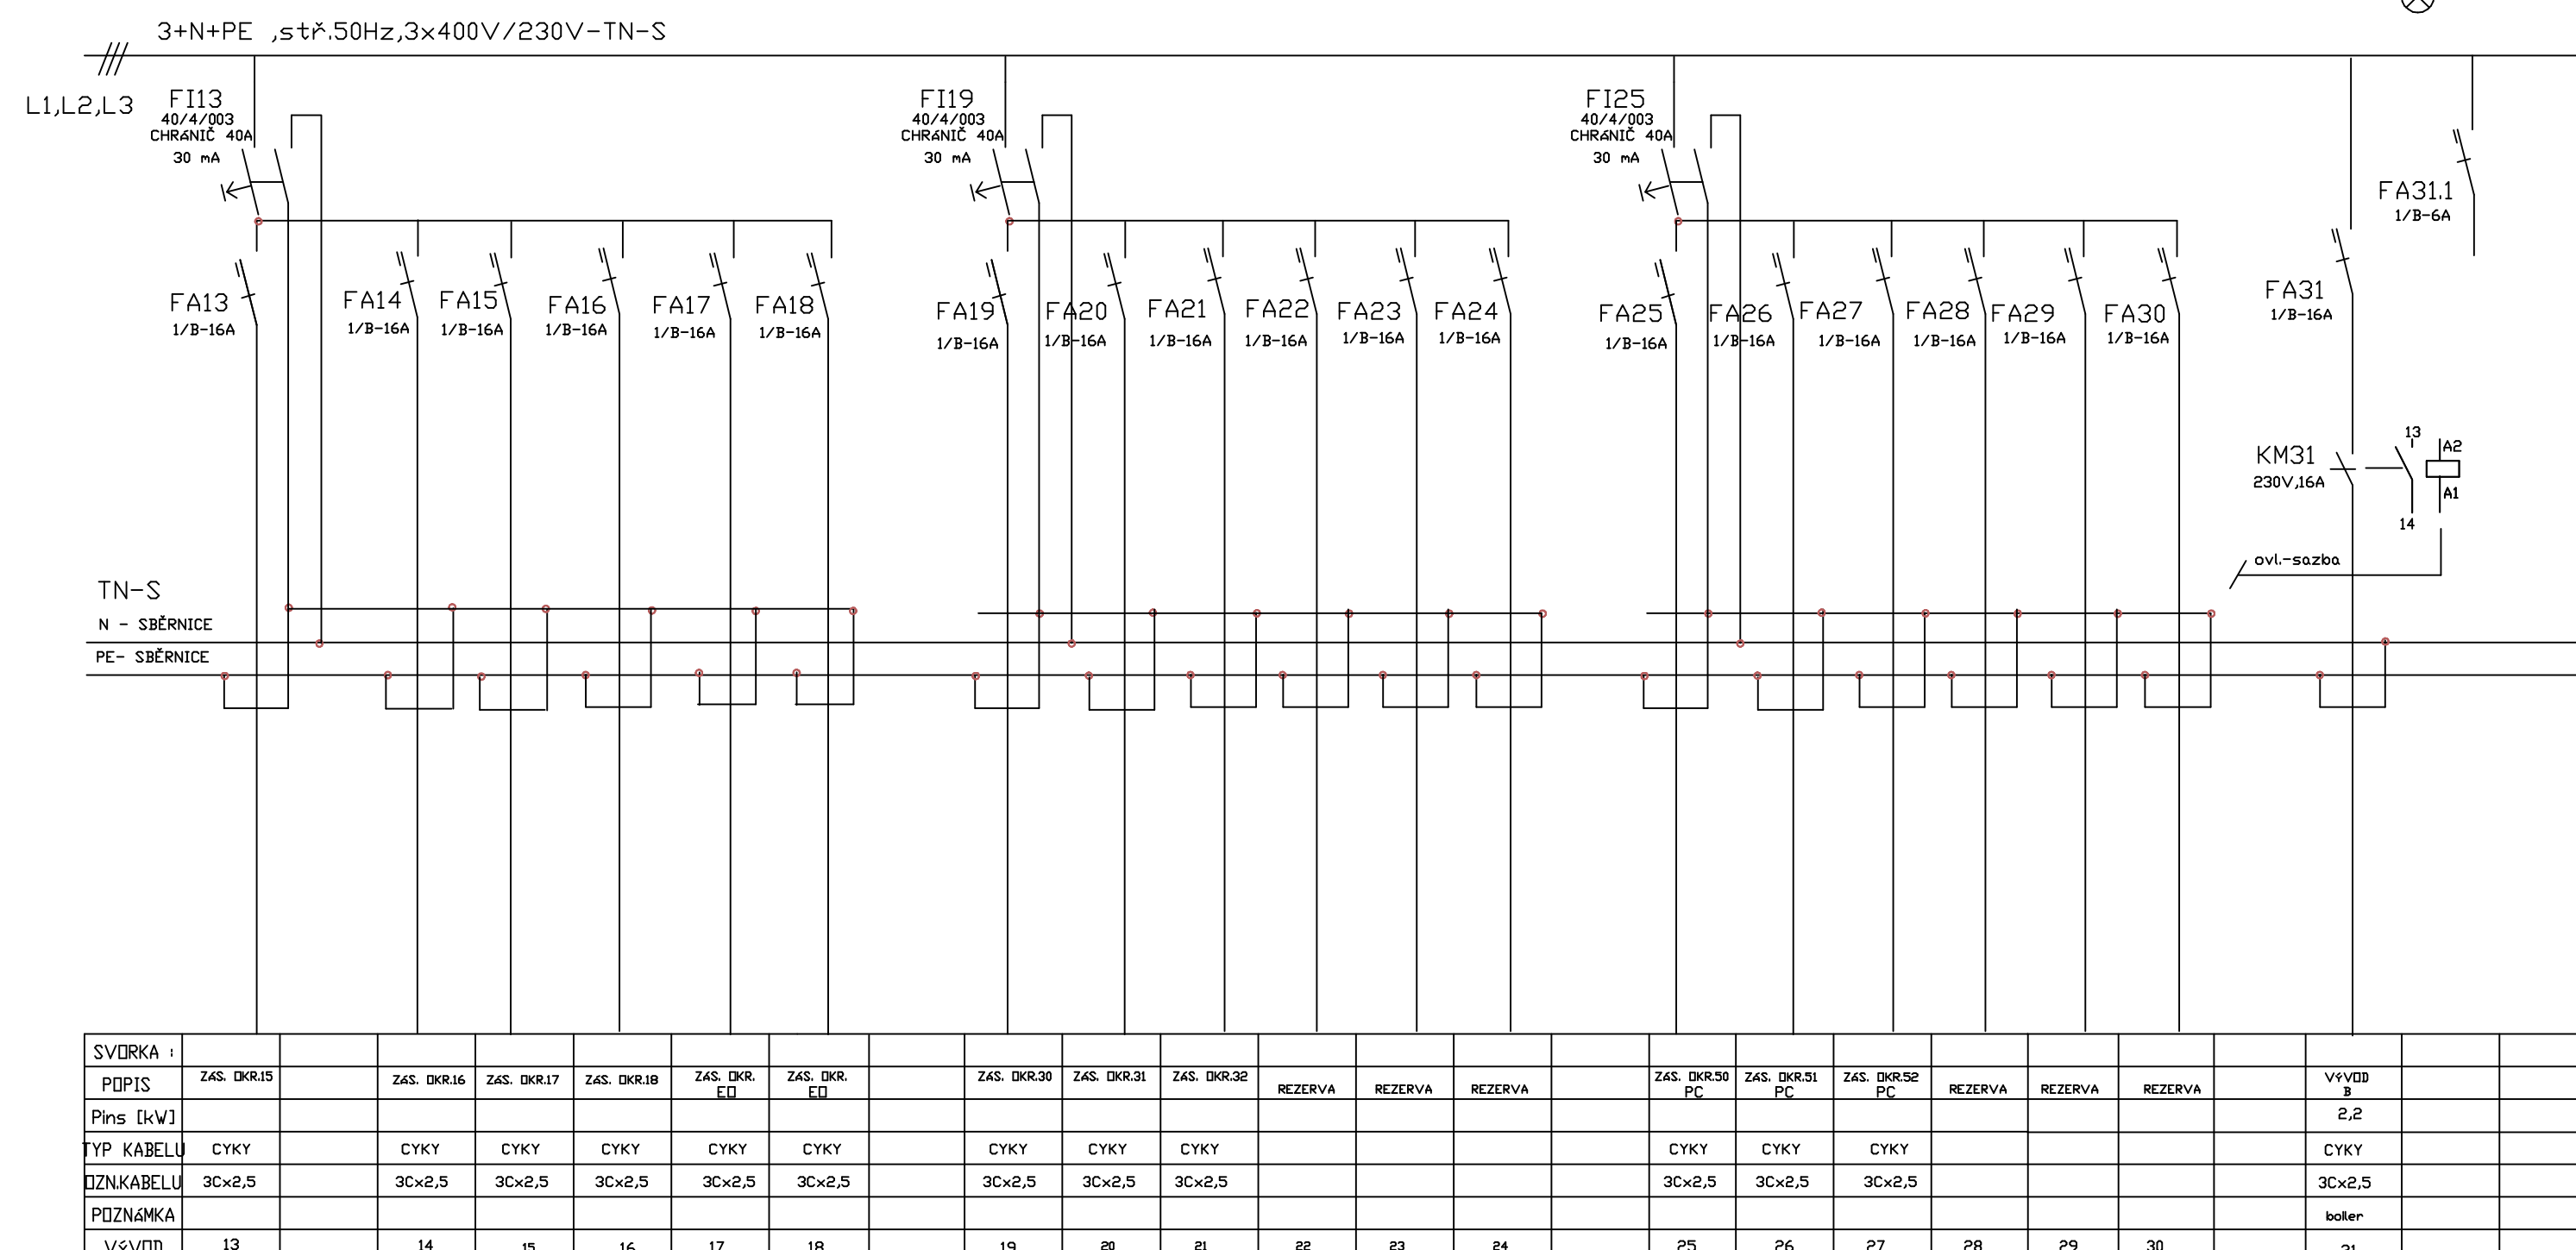

RS3.2

SCHEMA ROZVADĚČE RS3.2

2

