


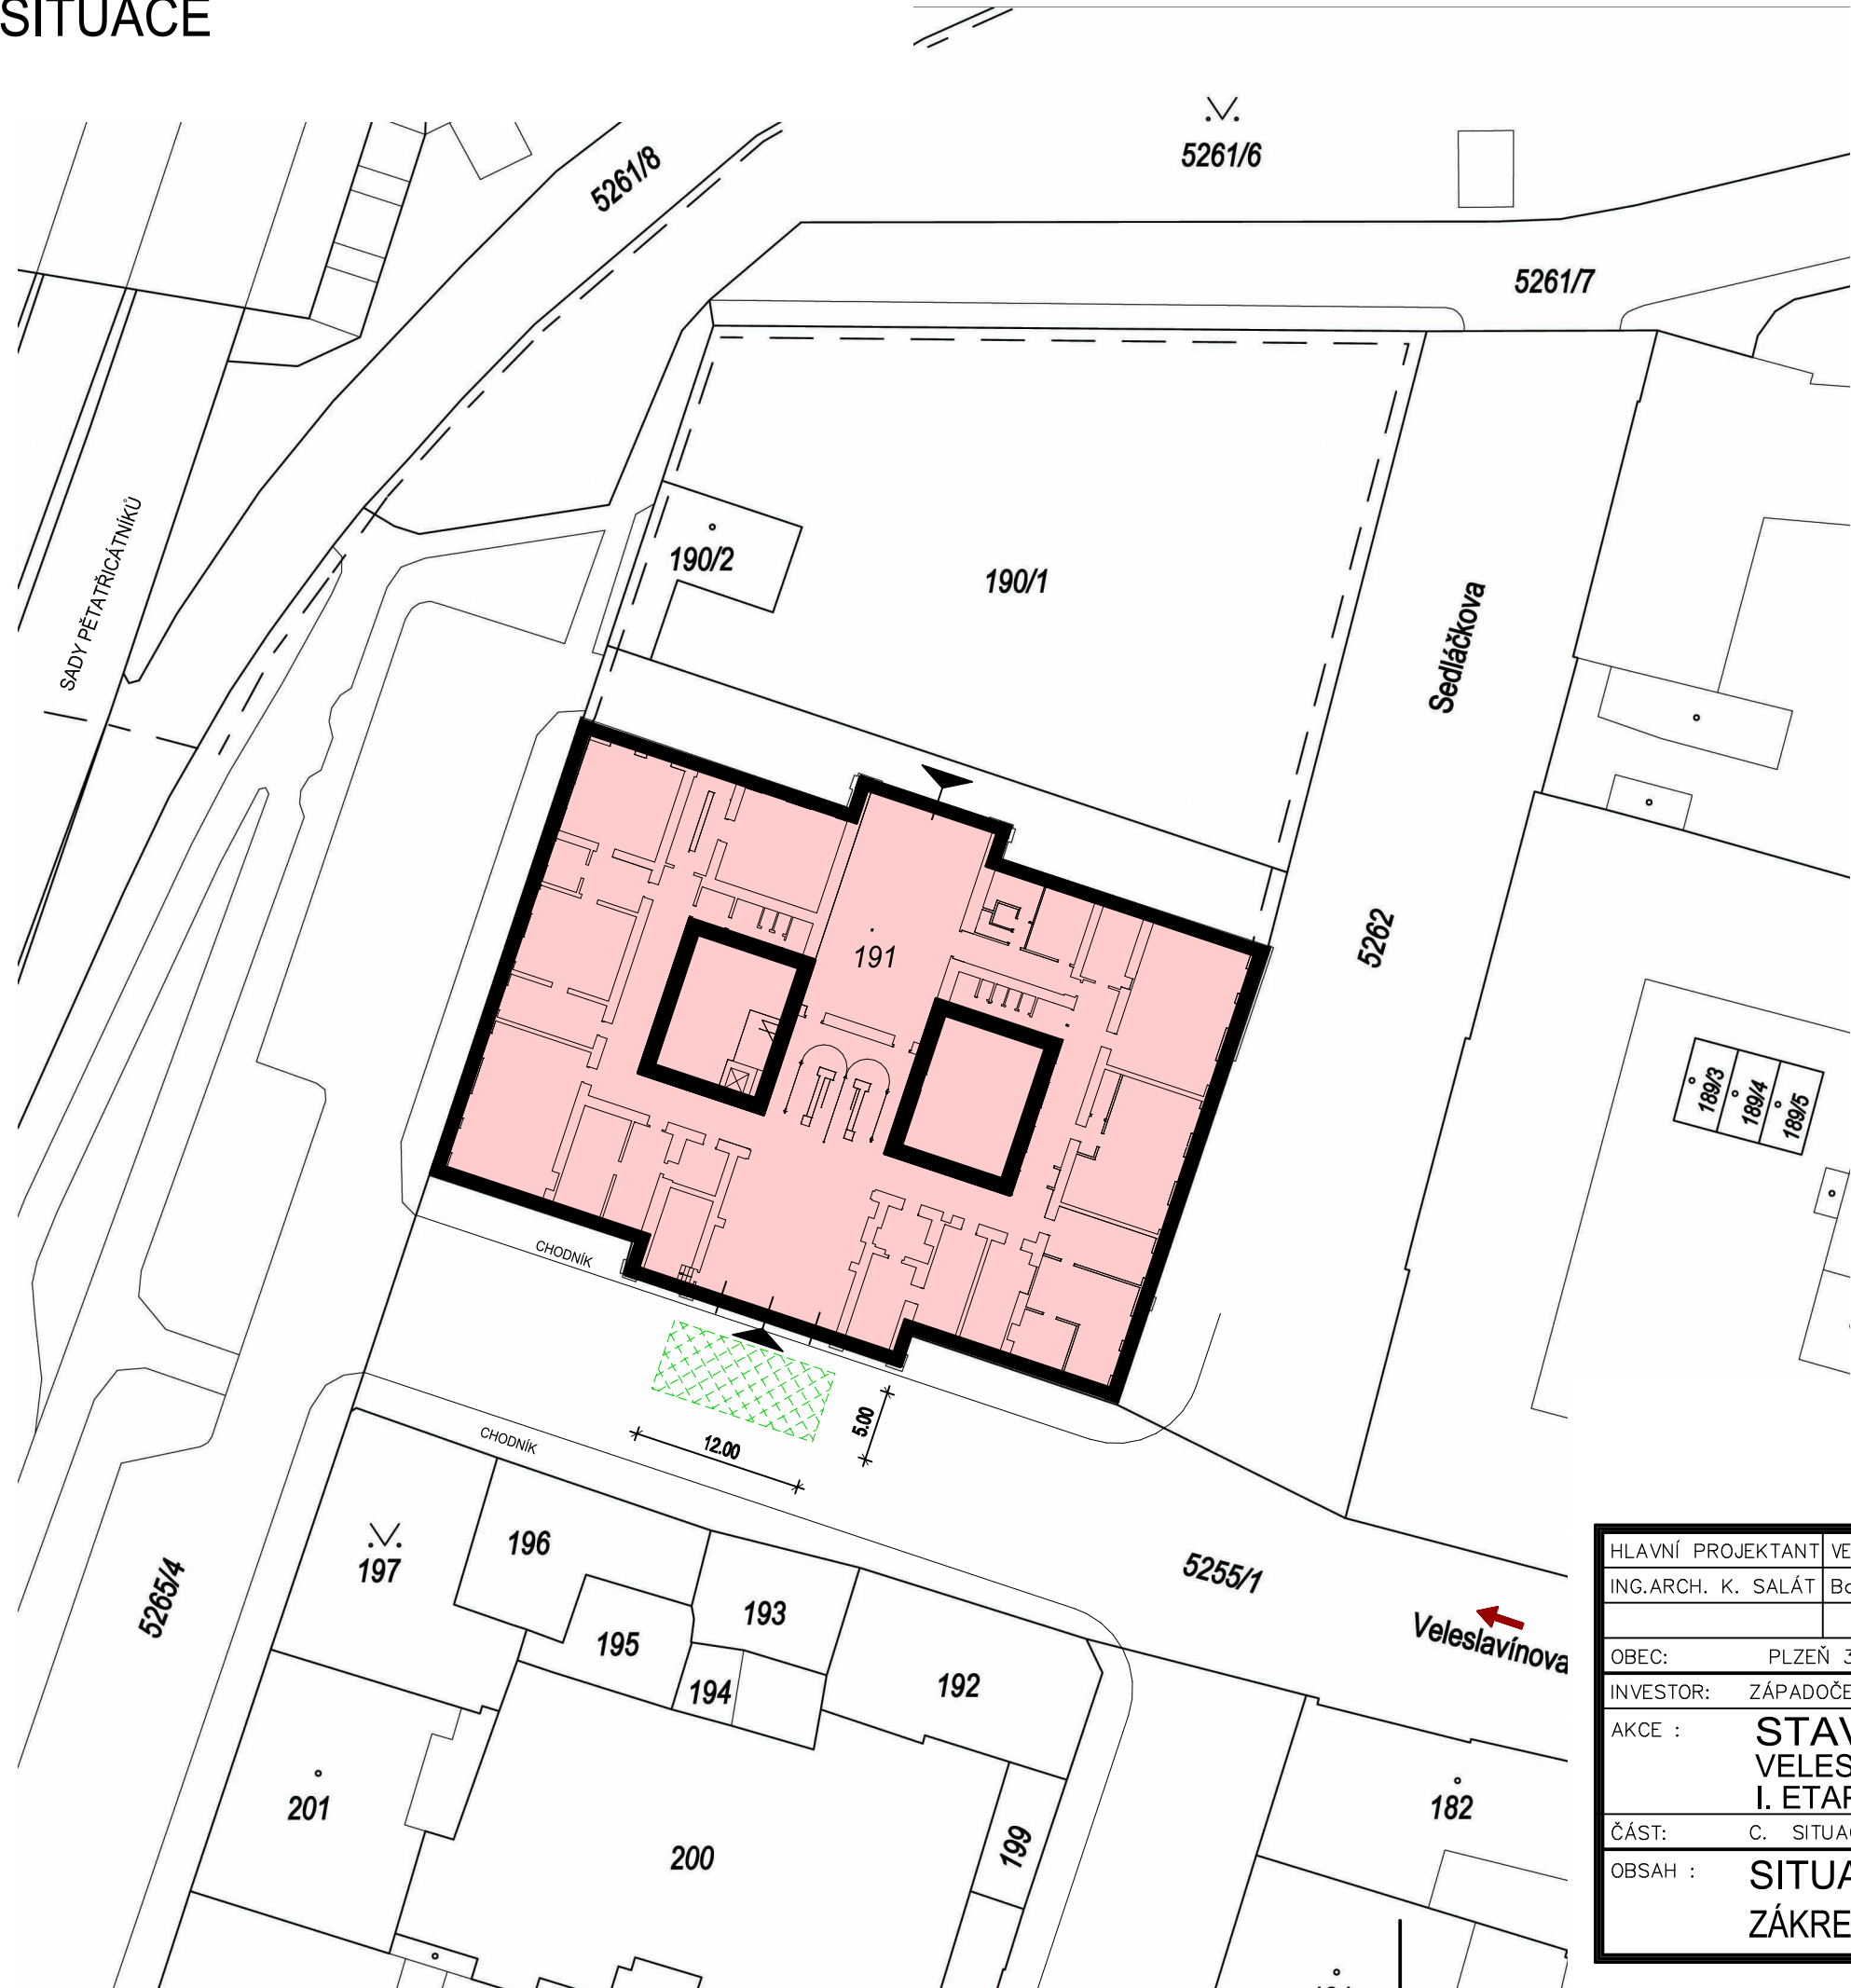


SITUACE



LEGENDA ZOV:

-  OBJEKT VEESLAVÍNOVA 42, PLZEŇ
-  NÁSTUPNÍ PLOCHA PRO ZÁSAH HZS



HLAVNÍ PROJEKTANT	VEDOUČÍ PROJEKTANT	ODPOVĚDNÝ PROJEKTANT	VYPRACOVAL	<div><div>Architektura Inženýrská činnost Projekty Realizace</div><div>PLZEŇ spol. s r.o. Brojova 16</div></div>	
ING.ARCH. K. SALÁT	BcA. ONDŘEJ SALÁT	A. KUBERSKÁ	A. KUBERSKÁ		
OBEC:	PLZEŇ 3	KRAJ:	PLZEŇSKÝ	FORMÁT	2 A4
INVESTOR:	ZÁPADOČESKÁ UNIVERZITA V PLZNI, UNIVERZITNÍ 8, 306 14 PLZEŇ			DATUM	03/2013
AKCE :	STAVEBNÍ ÚPRAVY OBJEKTU VEESLAVÍNOVA 42, PLZEŇ I. ETAPA			STUPEŇ	DPS
ČÁST:				ČÍS. ZAKÁZKY	AIP 13004
OBSAH :	SITUACE ZÁKRES STAVBY DO KATASTRÁLNÍ MAPY			MĚŘÍTKO	1 . 500
				ČÍSLO VÝKRESU	ČÍSLO PARÉ
				C.2	