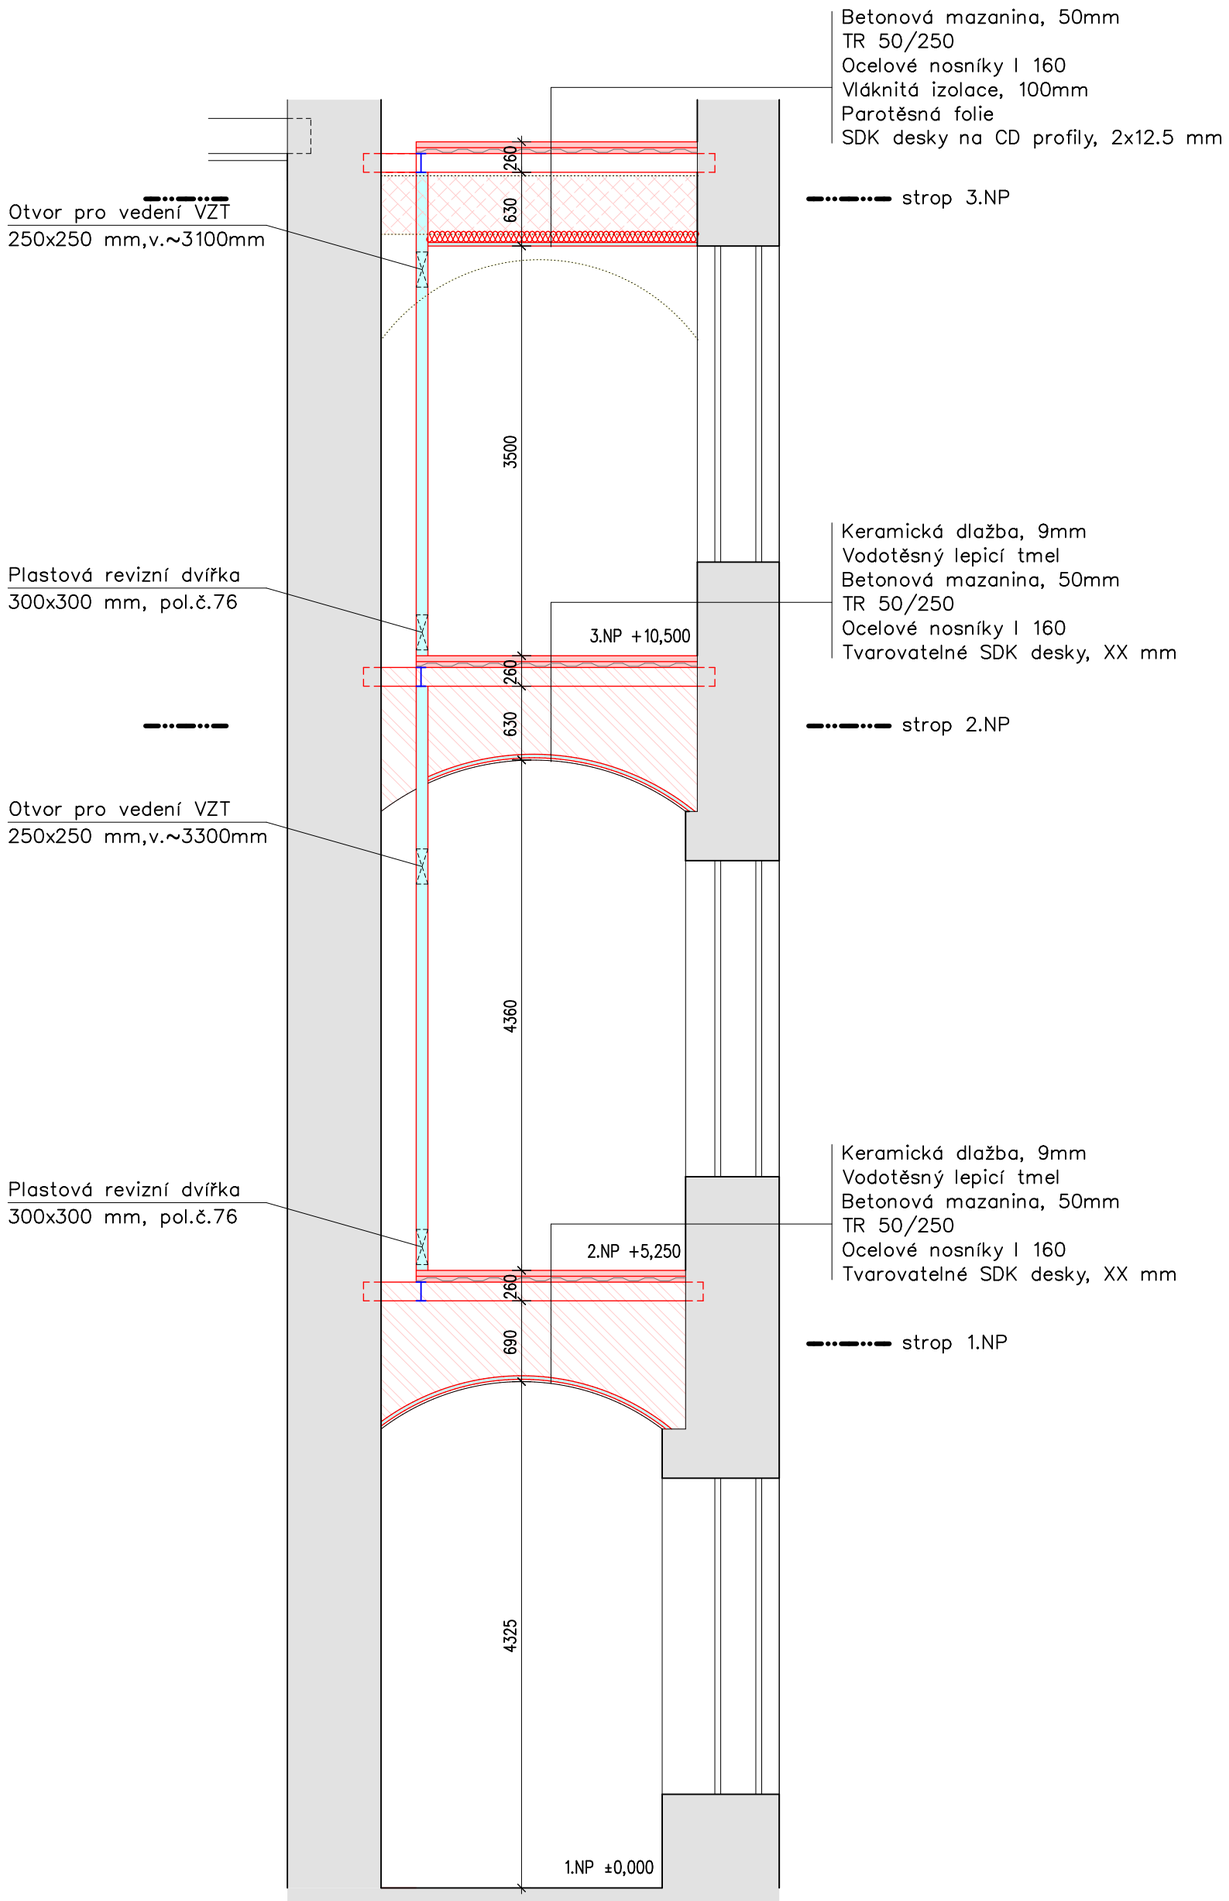

STROP 1.NP

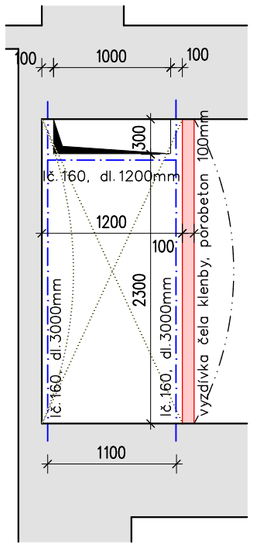

STROP 2.NP

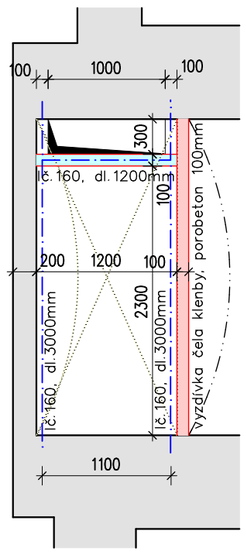

STROP 3.NP

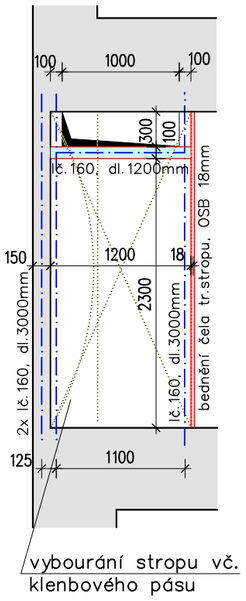

vybourání stropu vč. klenbového pásu

LEGENDA:

- Stávající konstrukce
- Navržené konstrukce
- Vyzdívka čela klenby, porobeton 100mm
- Zabednění trámového stropu, OSB desky 18mm
- Bourané konstrukce
- SDK konstrukce
- Navržené konstrukce, prvky

HLAVNÍ PROJEKTANT	VEDOUCÍ PROJEKTANT	ODPOVĚDNÝ PROJEKTANT	VYPRACOVAL	AIP PLZEŇ spol. s r.o. Architektura Inženýrská činnost Projekty Realizace Brojova 16	
ING.ARCH. K. SALÁT	BcA. ONDŘEJ SALÁT		ING.ARCH.E.ROTTOVÁ		
OBEC:	PLZEŇ 3	KRAJ:	PLZEŇSKÝ		
INVESTOR:	ZÁPADOČESKÁ UNIVERZITA V PLZNI, UNIVERZITNÍ 8, 306 14 PLZEŇ			FORMÁT	4 A4
AKCE :	**STAVEBNÍ ÚPRAVY OBJEKTU** VELESLAVÍNOVA 42, PLZEŇ I.ETAPA			DATUM	03/2013
				STUPEŇ	DPS
				ČÍS. ZAKÁZKY	AIP 13 004
ČÁST:	1. ARCHITEKTONICKÉ A STAVEBNĚ TECHNICKÉ ŘEŠENÍ			MĚŘÍTKO	1 : 50
OBSAH :	DETAIL ŘEŠENÍ STROPŮ SOCIÁLNÍ ZAŘÍZENÍ			ČÍSLO VÝKRESU D.1.1– 10	ČÍSLO PARÉ