



DETAILY ÚPRAV PODLAH

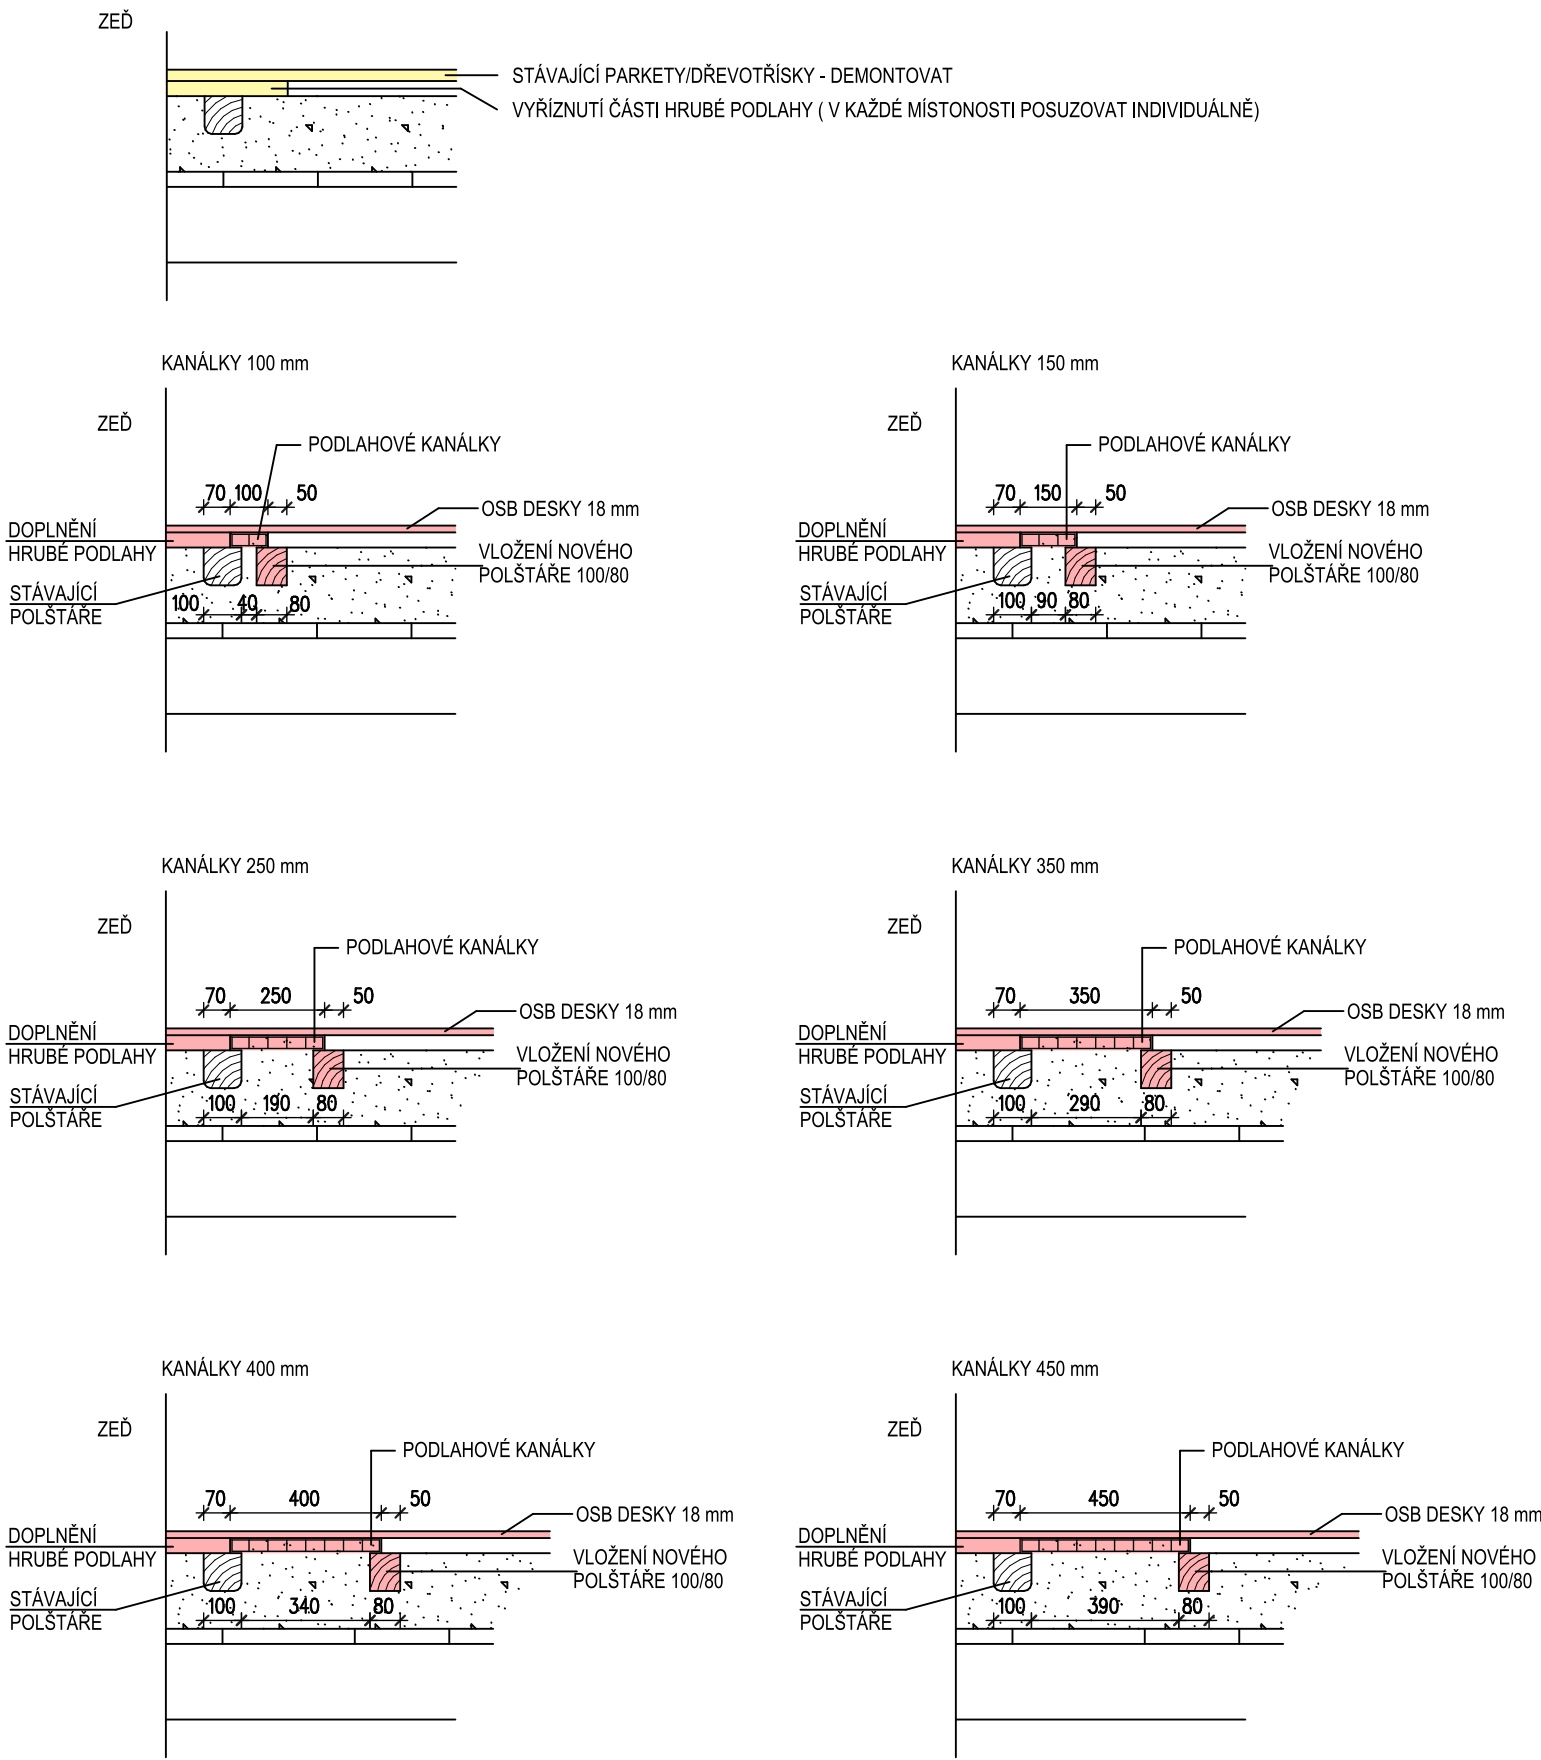

SKLADBY PODLAH

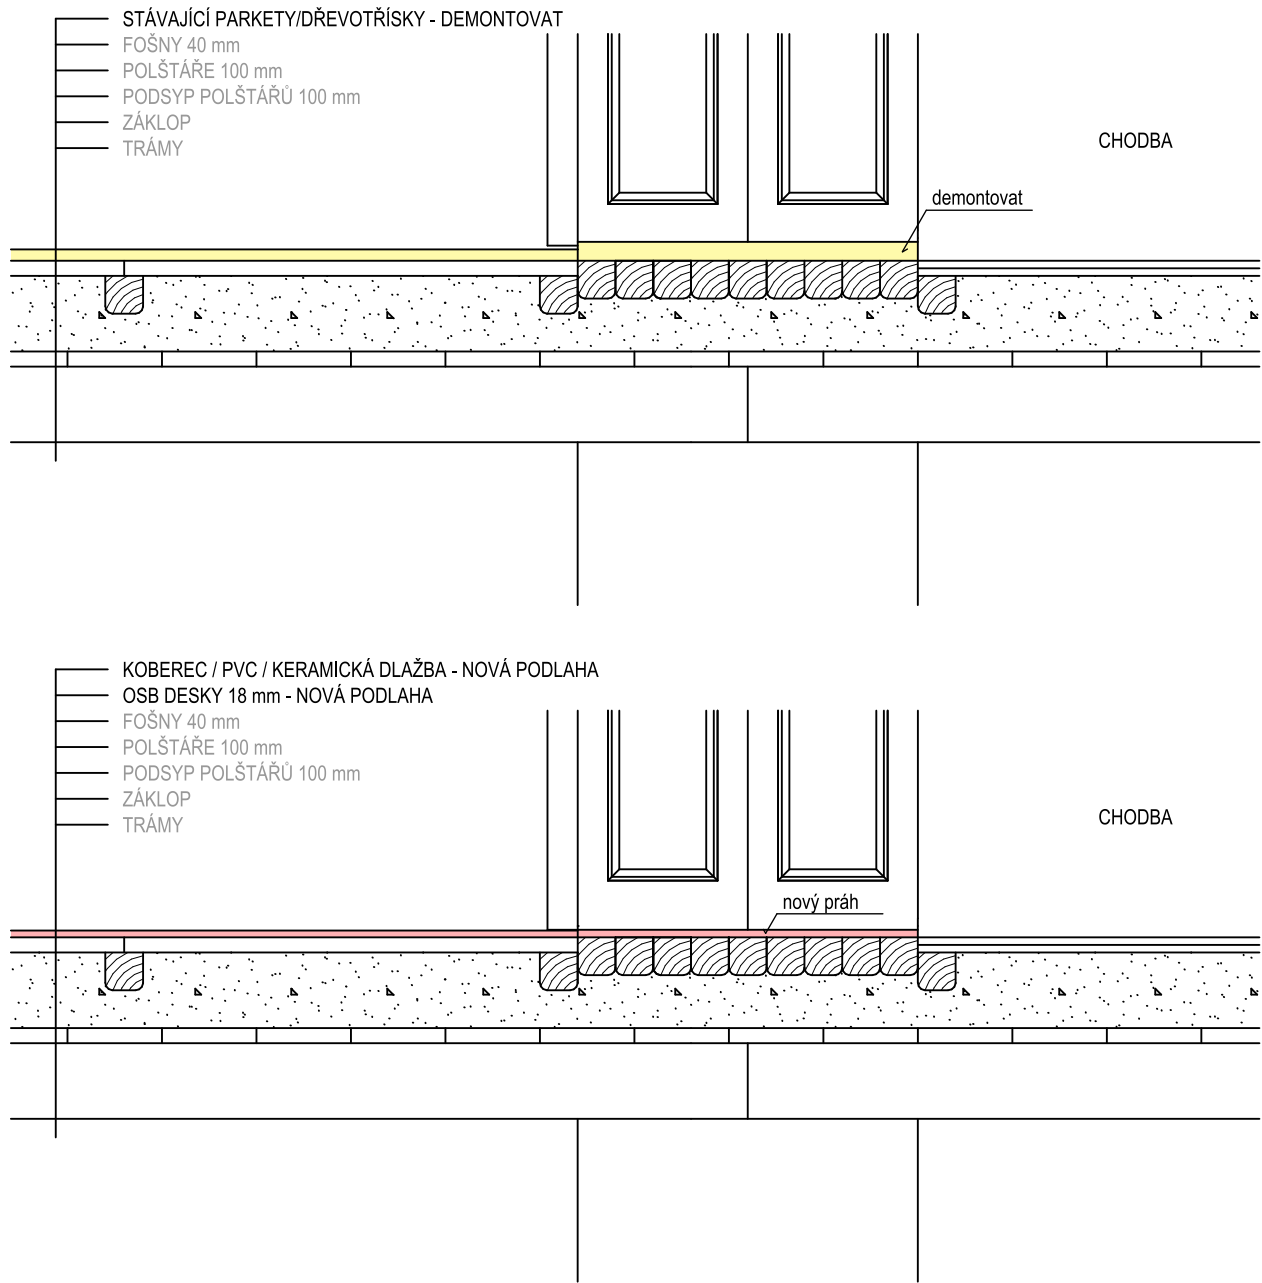

SKLADBA PODLAH NA ZÁKLADĚ JEDNÉ SONDY  
PŘI REKONSTRUKCI OVĚŘIT SKLADBU V KAŽDÉ MÍSTNOTI

HLAVNÍ PROJEKTANT		VEDOUCÍ PROJEKTANT		ODPOVĚDNÝ PROJEKTANT		VYPRACOVAL		<div><div><div><div></div></div><div><div></div></div></div><div><div>Architektura</div><div>Inženýrská činnost</div><div>Projekty</div><div>Realizace</div></div><div><div>spol. s r.o.</div><div>PLZEŇ</div><div>Brojova 16</div></div></div>	
ING.ARCH. K. SALÁT		BcA. ONDŘEJ SALÁT		ALENA KUBERSKÁ		BcA. ONDŘEJ SALÁT			
OBEC:		PLZEŇ 3		KRAJ:		PLZEŇSKÝ			
INVESTOR:		ZÁPADOČESKÁ UNIVERZITA V PLZNI, UNIVERZITNÍ 8, 306 14 PLZEŇ						FORMÁT	
AKCE :		STAVEBNÍ ÚPRAVY OBJEKTU VELESLAVÍNOVA 42, PLZEŇ I. ETAPA						DATUM	
		D.1.1 ARCHITEKTONICKO – STAVEBNÍ ŘEŠENÍ						STUPEŇ	
								ČÍS. ZAKÁZKY	
								MĚŘÍTKO	
OBSAH :								ČÍSLO VÝKRESU	
		DETAILY ÚPRAV PODLAH						ČÍSLO PARÉ	
								D.1.1-14	