PŮDORYS 3.NP:

MĚŘÍTKO 1:100

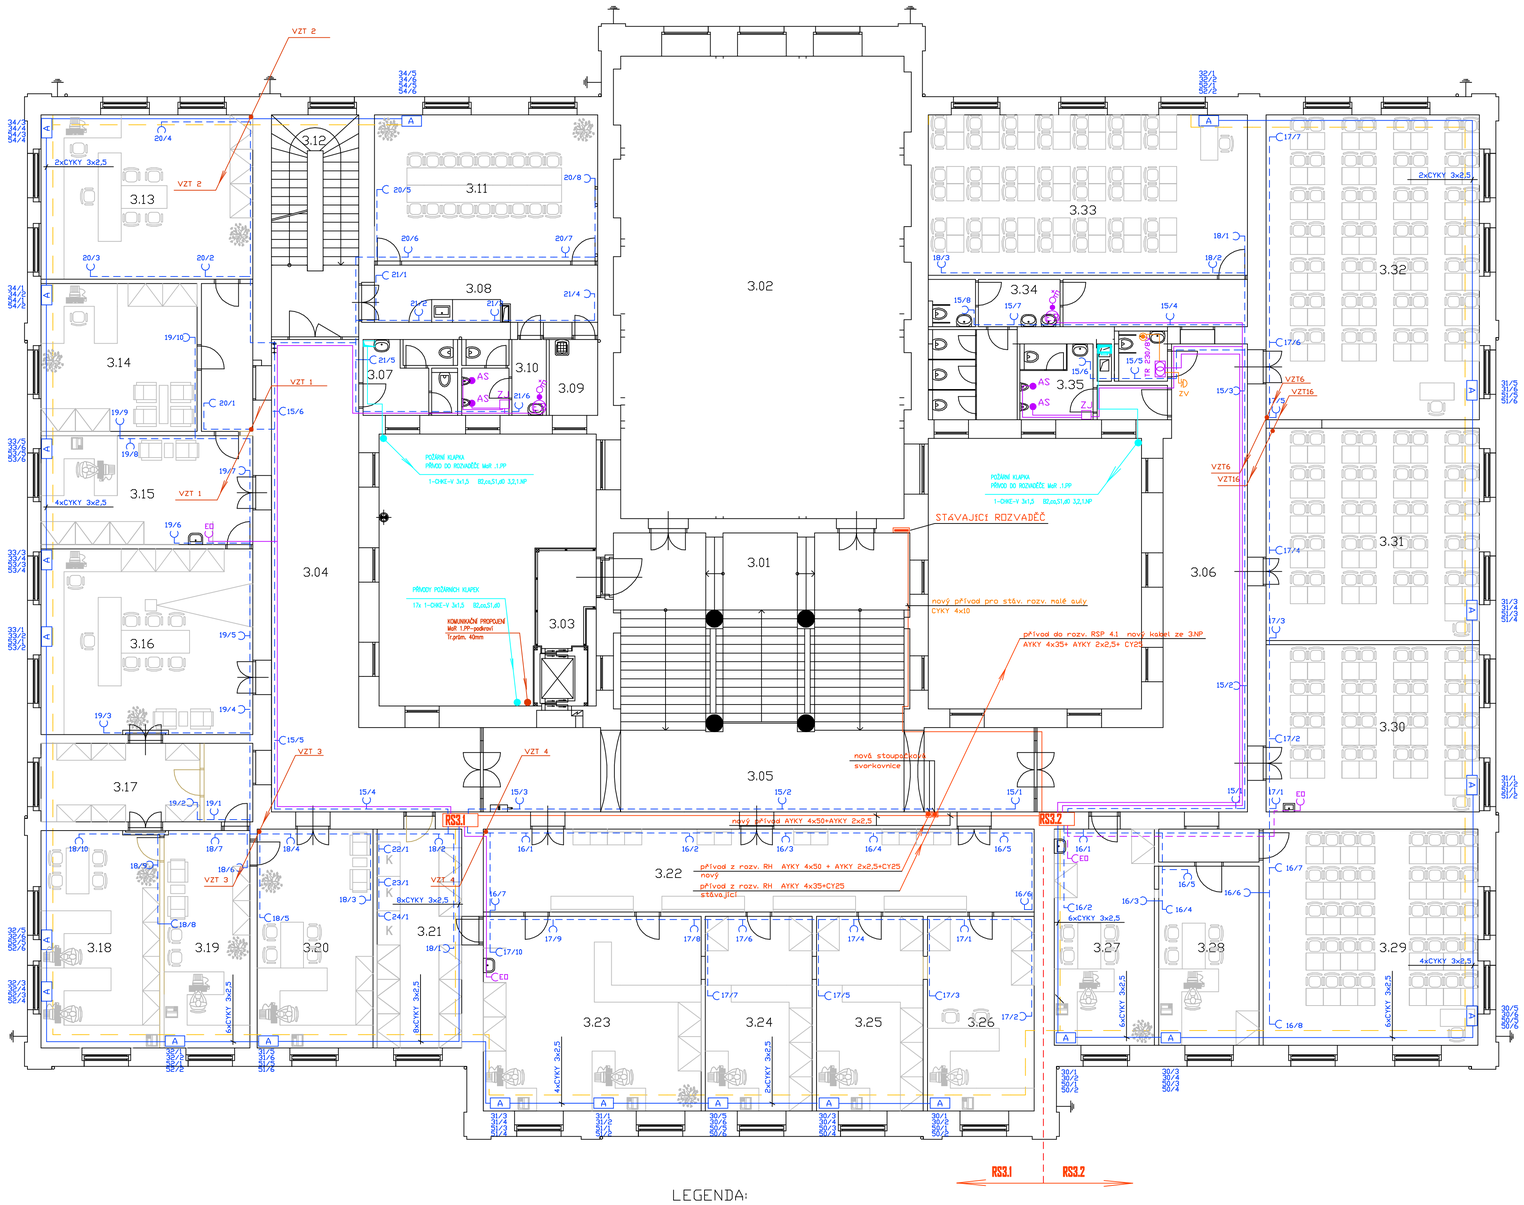

LEGENDA MÍSTNOSTÍ

Č.M.	NÁZEV MÍSTNOSTI	PLOCHA (m2)
3.01	Schodiště	69.61
3.02	Posluchárna	159.89
3.03	Výtah	10.91
3.04	Chodba	86.08
3.05	Chodba	55.47
3.06	Chodba	76.99
3.07	WC-ženy	8.43
3.08	Čajová kuchyňka	15.37
3.09	Úklidová místnost	4.51
3.10	WC-muži	7.53
3.11	Malá zasedací místnost	39.78
3.12	Schodiště	14.26
3.13	Kanc. projektového manažera	42.48
3.14	Kanc. tajemníka	28.18
3.15	Kancelář sekretáře děkanky	28.12
3.16	Kanc. děkanky	48.03
3.17	Archiv, sklad	15.26
3.18	Kanc. 2 proděkanů	31.54
3.19	Kanc. sekretáře proděkanů	22.80
3.20	Kanc. proděkana	30.94
3.21	Kopírka, sklad, studijní odd.	22.61
3.22	Čekárna studijního oddělení	55.82
3.23	Kanc. studijního referenta	51.75
3.24	Kanc. studijního referenta	25.36
3.25	Kanc. studijního referenta	25.36
3.26	Kanc. ved. stud. referenta	25.36
3.27	CŽV kancelář	26.43
3.28	CŽV kancelář	21.88
3.29	Učebna - 40 studentů	56.63
3.30	Učebna - 32 studentů	43.51
3.31	Učebna - 40 studentů	55.20
3.32	Učebna - 56 studentů	79.34
3.33	Učebna - 42 studentů	62.44
3.34	WC-ženy	17.34
3.35	WC-muži	12.36
	PLOCHA CELKEM=	1377.57

LEGENDA:

RS3.1 - podružné rozvaděče - 3.NP

A - PC pracoviště sloupek na podlahové liště
sestava 3 zásuvek + datová (samostatná PD)
2x zás. bílá /silová pro připojení počítač. příslušenství/
2x zás. barevně odlišená /silová pro připojení výpočet. techniku/
2x prostorová rezerva pro datové zásuvky (dva výstupy)

- podlahová lišta 240x34 dvoukomorová (1 komora silnoproud. rozvody,
2 komora PC rozvody-kovová přepážka)

EB - el.boiler 2,2 kW/230V

EO - el.ohřívač 2 kW/230V

ZJ - zdrojová jednotka

AS - automat. splachování

TR 230/8V - zvonkové trafo

ZV - zvonek+ tlačítko invalidi

- - - - - trubkování pro slaboproudé rozvody
(PC, EZS , kamer.systém a audiovizuál. techniku)

HLAVNÍ PROJEKTANT	VED. PROJEKTANT	ODPOVĚD. PROJEKTANT	VYPRACOVAL
ING.ARCH. K. SALAČ	BcA D. SALAČ	M. JIRKOVÁ	M. JIRKOVÁ

EL-PROJEKT PSOK, s.r.o.
PROJEKTOVÁNÍ SILNOPROUDÝCH A SLABOPROUDÝCH ROZVODŮ
326 00 PLZEŇ, BROJOVA 16
TEL. 373 731 611, DIČ: CZ84361501

OBEC: PLZEŇ 3	KRAJ: PLZEŇSKÝ
INVESTOR: ZÁPADOČESKÁ UNIVERZITA V PLZNI, UNIVERZITNÍ 8, 306 14 PLZEŇ	
AKCE:	STAVEBNÍ ÚPRAVY OBJEKTU VELESLAVÍNOVA 42, PLZEŇ
ČÁST: D.1.6 ZAŘÍZENÍ SILNOPROUDÉ ELEKTROTECHNIKY, BLESKOSVOD	
OBSAH:	3.NP - SILOVÉ A ZÁSUVKOVÉ ROZVODY

FORMÁT	6 A4
DATUM	03/2013
STUPEŇ	DSP
ČÍS. ZAKÁZKY	EL 006/13
MĚŘÍTKO	1 : 100
ČÍSLO V VÝKRESU	11
ČÍSLO PARE	

PDF vytvořeno zkušební verzí pdfFactory www.fineprint.cz