


SITUACE ŠIRŠÍCH VZTAHŮ

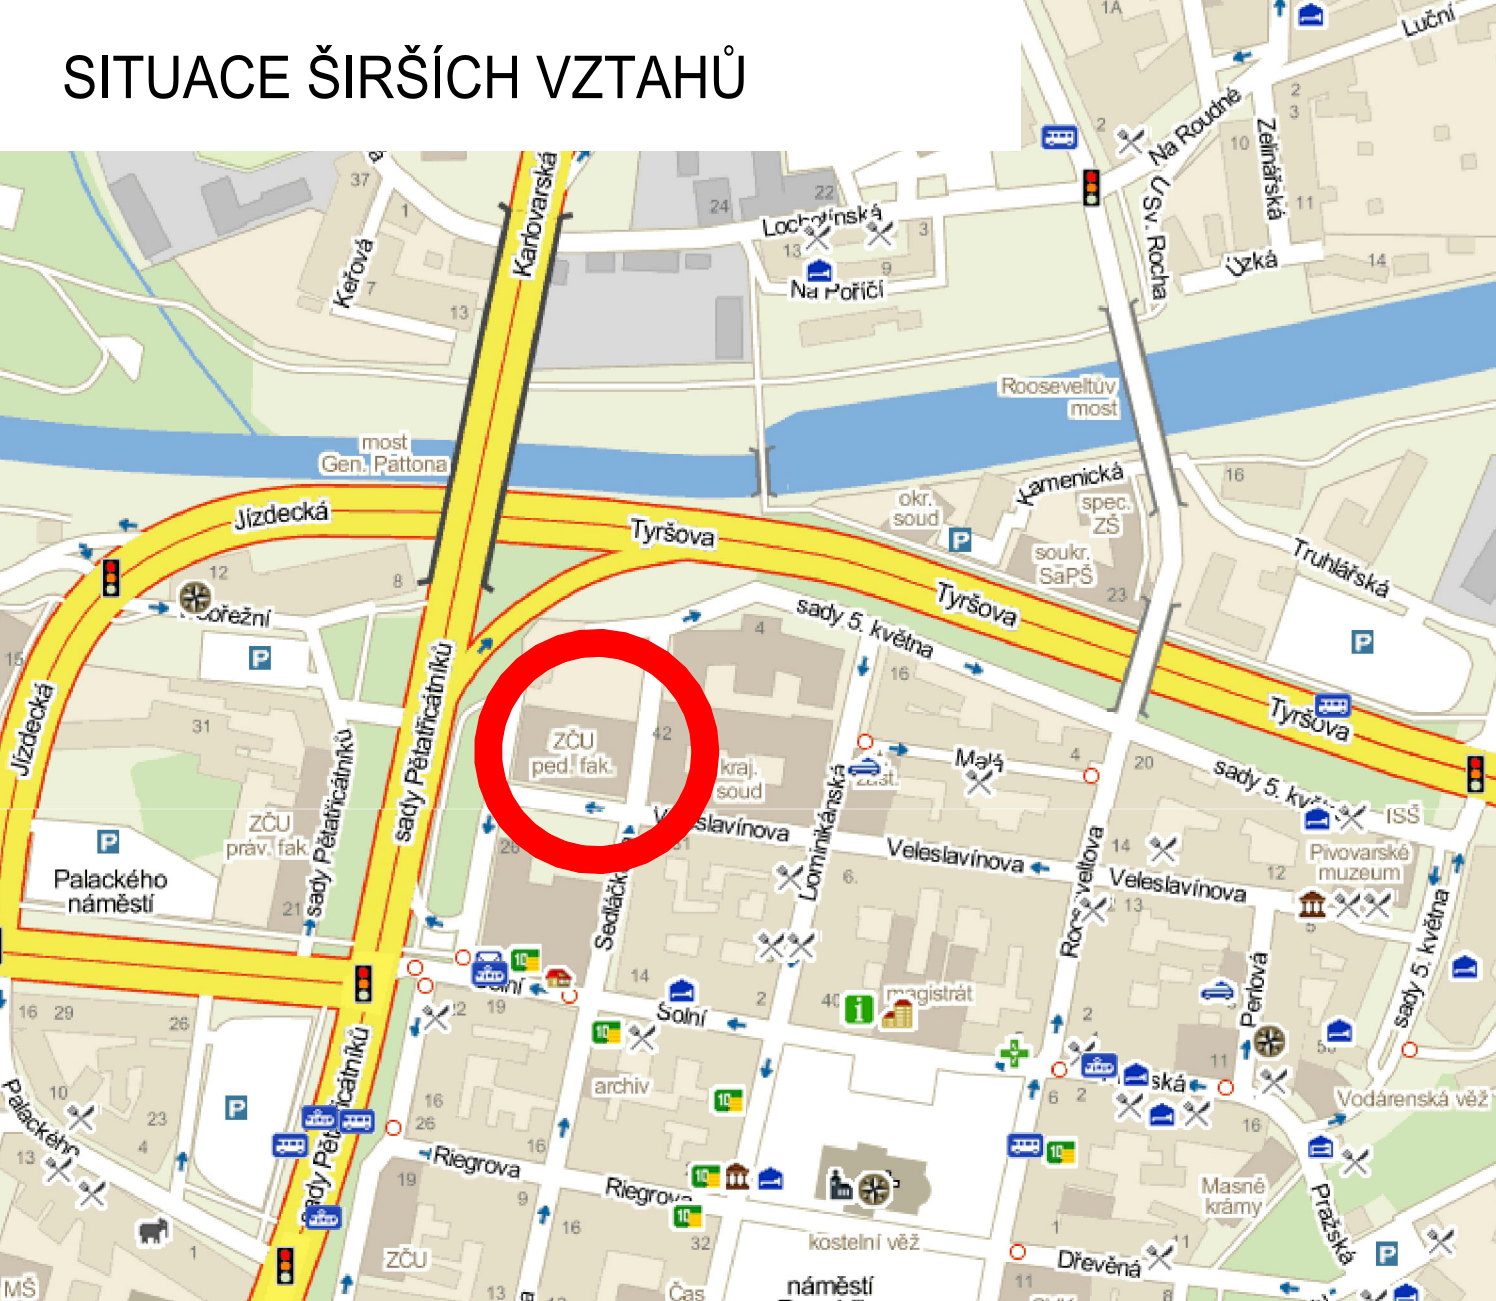

HLAVNÍ PROJEKTANT	VEDOUCÍ PROJEKTANT	ODPOVĚDNÝ PROJEKTANT	VYPRACOVAL	<div><div><div><div></div><div></div><div></div></div><div><div></div><div></div><div></div></div></div><div><div>Architektura</div><div>Inženýrská činnost</div><div>Projekty</div><div>Realizace</div></div><div>spol. s r.o.</div><div>PLZEŇ Brojova 16</div></div>		
ING.ARCH. K. SALÁT	BcA. ONDŘEJ SALÁT	A. KUBERSKÁ	A. KUBERSKÁ			
OBEC:	PLZEŇ 3	KRAJ:	PLZEŇSKÝ			
INVESTOR:	ZÁPADOČESKÁ UNIVERZITA V PLZNI, UNIVERZITNÍ 8, 306 14 PLZEŇ			FORMÁT	1 A4	
AKCE :	STAVEBNÍ ÚPRAVY OBJEKTU VELESLAVÍNOVA 42, PLZEŇ I. ETAPA			DATUM	03/2013	
ČÁST:				C. SITUACE	STUPEŇ	DPS
					ČÍS. ZAKÁZKY	AIP 13004
OBSAH :	SITUACE ŠIRŠÍCH VZTAHŮ			MĚŘÍTKO	—	
				ČÍSLO VÝKRESU	ČÍSLO PARÉ	
				C.1		