


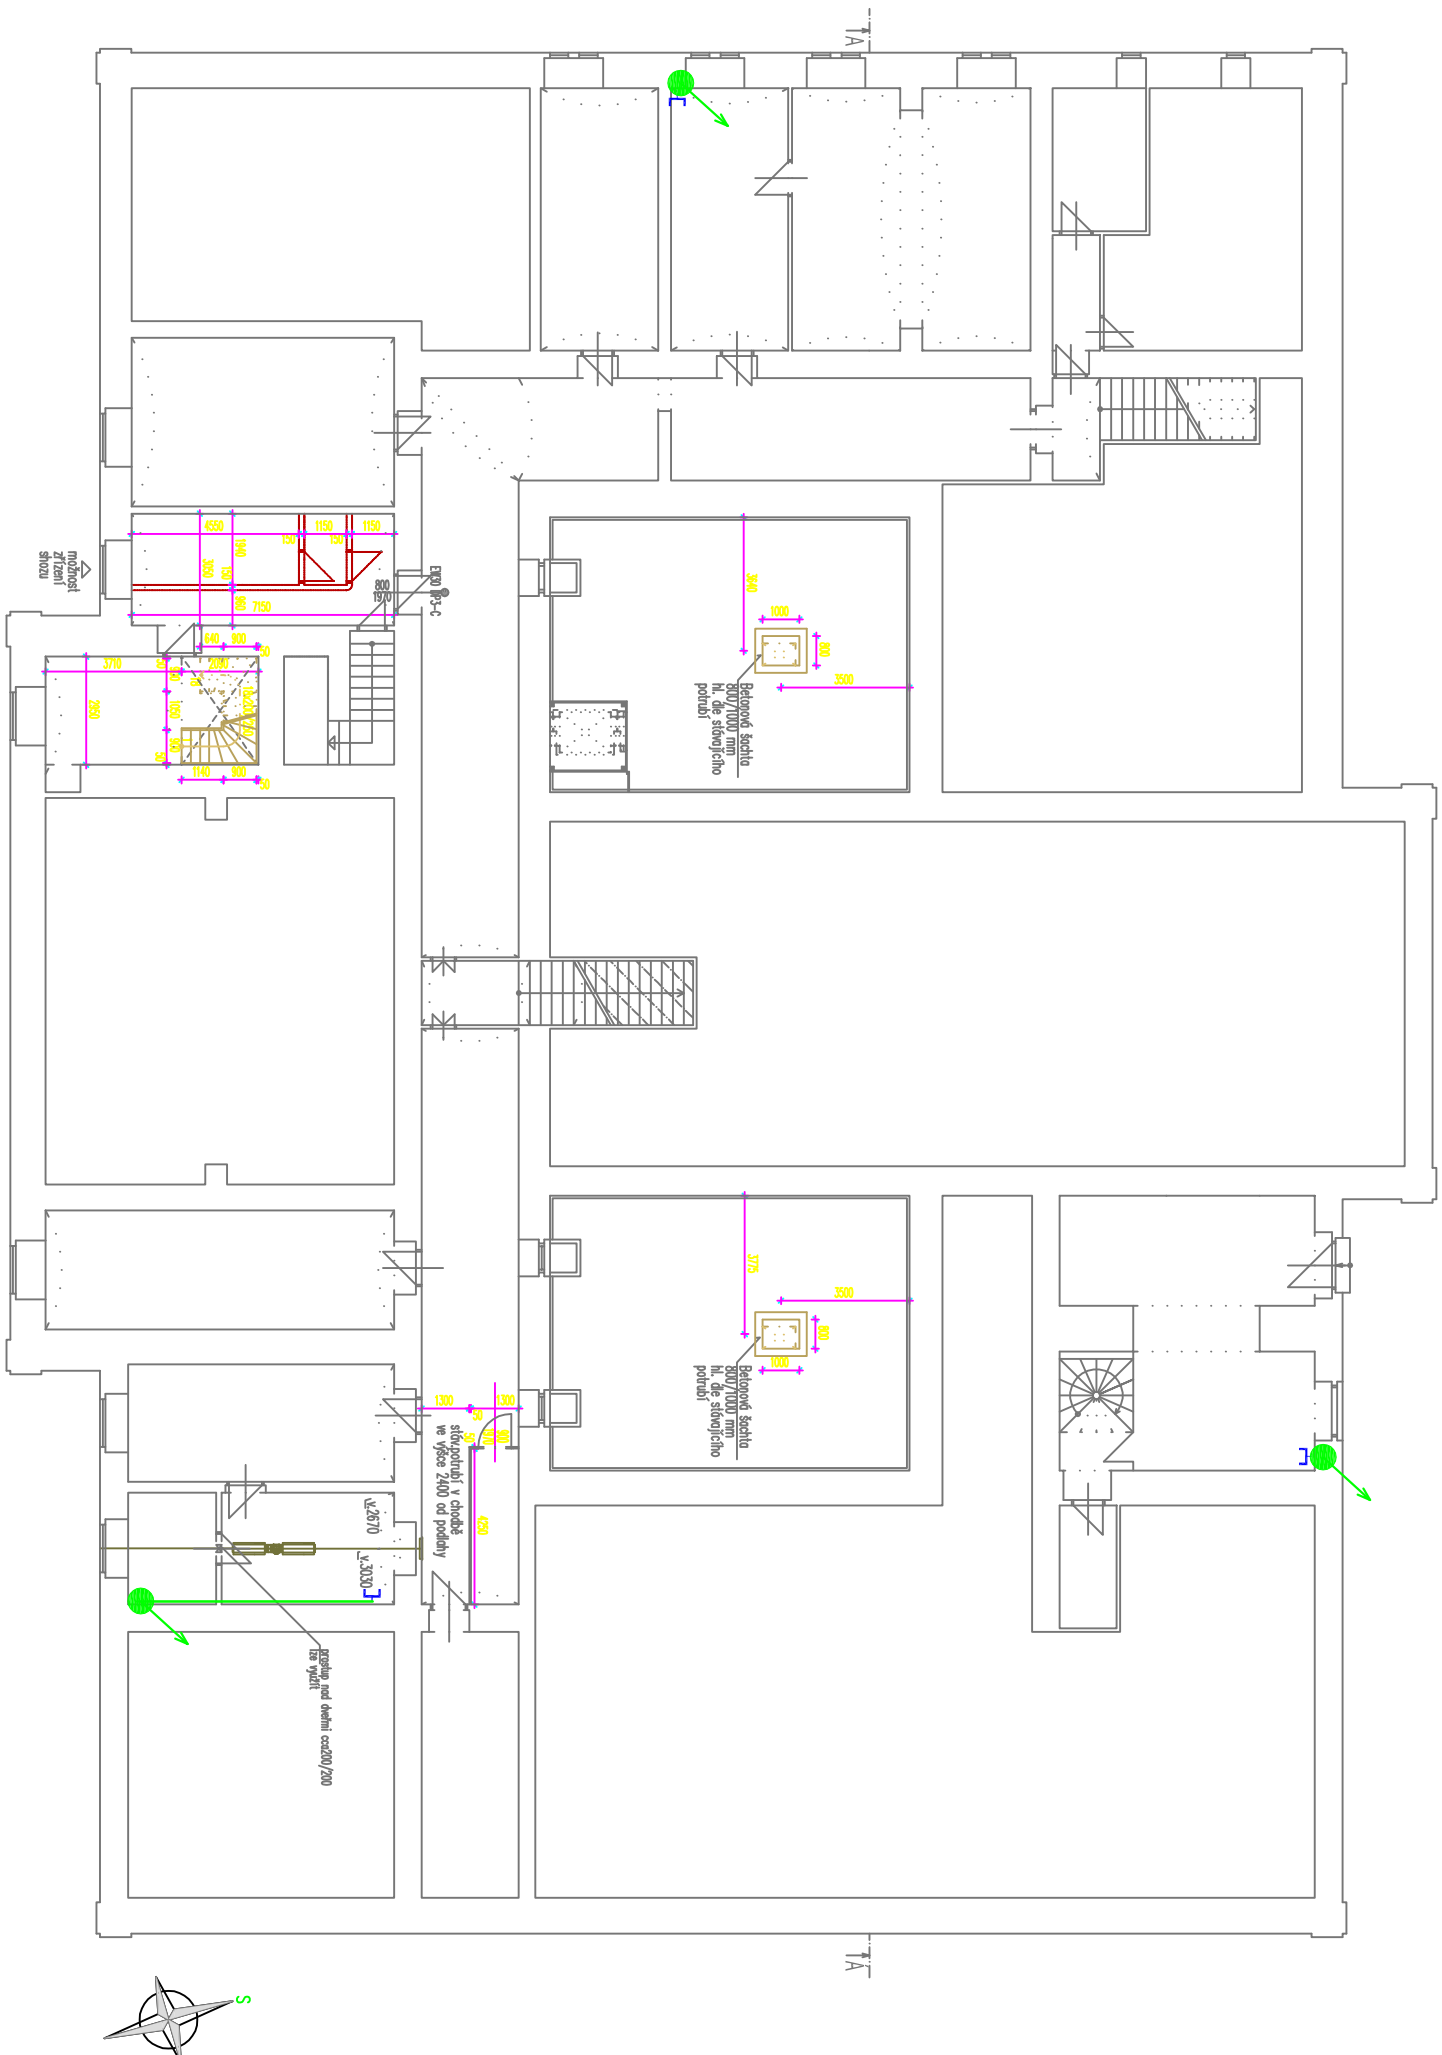


PŮDORYS 1:PP:
MERITKO 1:100



LEGENDA:

- ☐ PC pracoviště síťapek na podlahové liště zřadová (samostatná PD) – čtyři výstupy
 - ☐ síťapek 1x2 RJ45
 - ☐ síťapek – 2x2RJ45
 - ☐ navrhnout trasa UTP kabelů
- hlavní datový rozvaděč

	INŽENJERSTVO STAVBY	DOPOSLE, STAVBY	GRADNENÍ PRŮJEKTANT
		PLZEN, poř. s.o.	AUTORIZOVANÝ PRŮJEKTANT
	STET, spol. s r.o.	Podzemní ař. 30. 00 Přehled	
PROJEKTANT OBJEKTU / VLASTI OBJEKTU			
HLAVNÍ PROJEKTANT	VED. PROJEKTANT	VYPRACOVAL	
INŽENÝR Č. SVĚDĚT	BA. ODBĚR SVĚDĚT	INŽ. POSEK	
KVAL. PRŮJEKTANT	GRÉF. PRŮJEKT. 3	K. G. PRŮJEKT	
INŽENÝR STAVBY :	ZŠLU PRŮJ. LYNENBERG 8. 306 HAGEN		
OBJEDNATEL MO			
STAVBA	STAVBYNÍ ÚPRAVY OBJEKTU VELES. AVINOVÁ 42		
OBJEKT	ETAPA		
OBJEKT	D.1.3 Státoprojekt - dotová sítě		
OSAH			
	Datová síť, LPP		
	D.1.4.1		