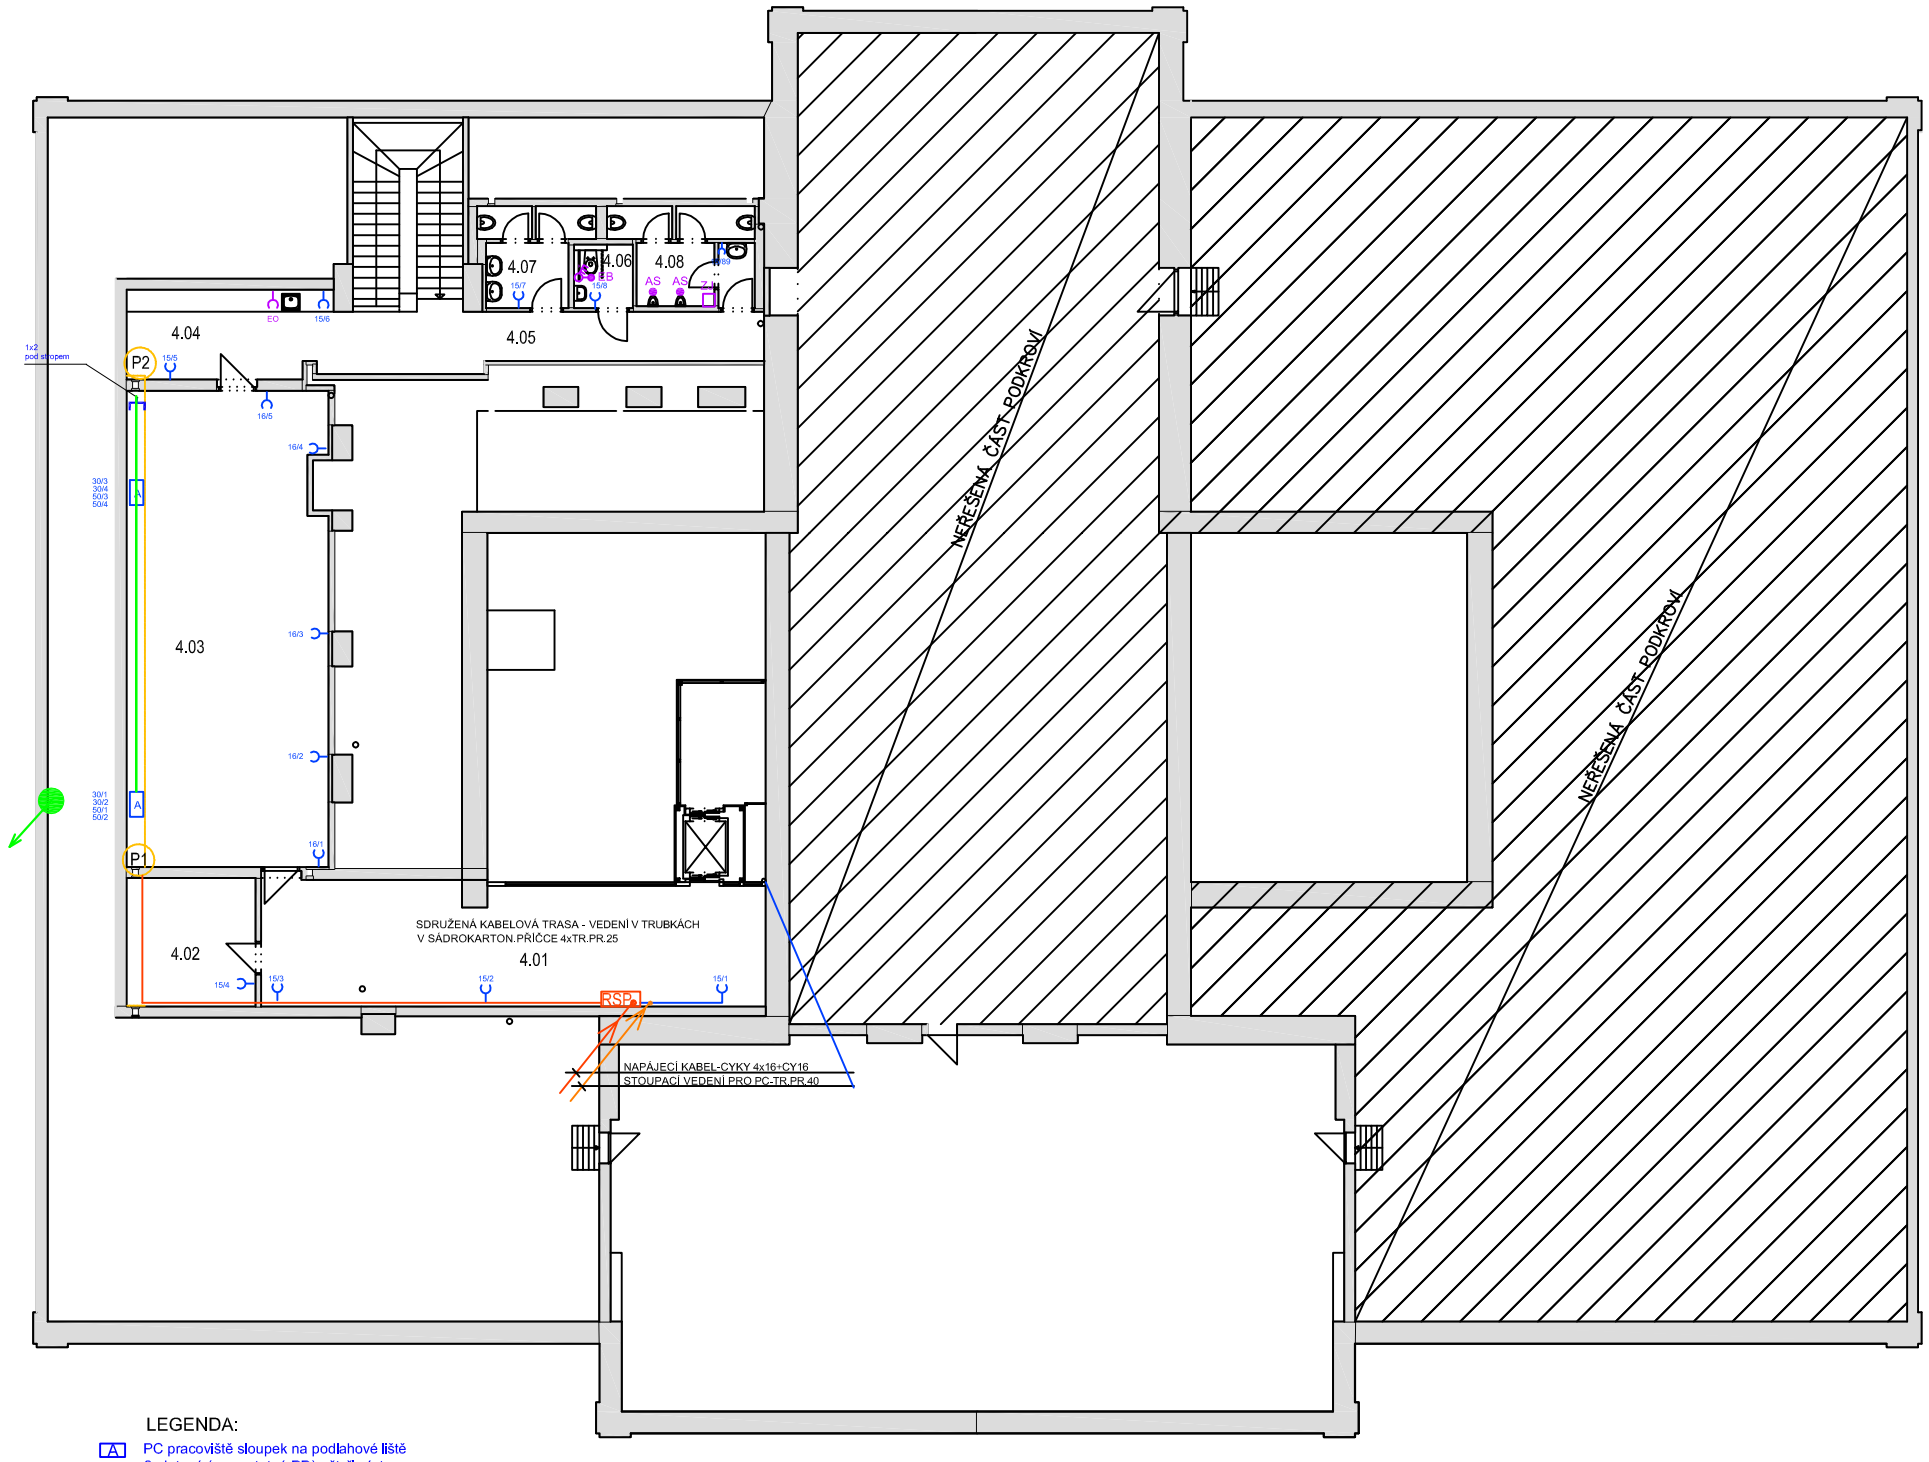

LEGENDA:

- A — PC pracoviště sloupek na podlahové liště 2xdatová (samostatná PD) - čtyři výstupy
- zásuvka 1x2 RJ45
- A — sloupek - 2x2RJ45
- navrhovaná trasa UTP kabelů
- MDF — hlavní datový rozvaděč
- průraz

INVESTOR STAVBY	DODAVATEL STAVBY	GENERÁLNÍ PROJEKTANT
ZÁPADOČESKÁ UNIVERZITA V PLZNI		AIP PLZEŇ spol. s r.o.

PROJEKTANT OBJEKTU / ČÁSTI OBJEKTU		SITEL spol. s r.o. Dudlevecká 47, 301 00 Plzeň	AUTORIZAČNÍ RAZÍTKO
HLAV. PROJEKTANT	VED.PROJEKTANT	ODP. PROJEKTATNT	VYPRACOVAL
ING.ARCH. K . SALÁT	BcA. ONDŘEJ SALÁT	ING.R.POISEL	V. BEJVLOVÁ
KRAJ: PLZEŇSKÝ	OBEC : PLZEŇ 3	k.ú.: PLZEŇ	
INVESTOR STAVBY :	ZČU v Plzni, Univerzitní 8, 306 14 Plzeň		
OBJEDNATEL PD			

STAVBA	STAVEBNÍ ÚPRAVY OBJEKTU VELESLAVÍNOVA 42 I. ETAPA	Č.ZAKÁZKY: 123157000
		STUPEŇ PD: DPS
		FORMÁT:
OBJEKT	D.1.9 Slaboproud - datové sítě	DATUM: 03 2013
OBSAH		MĚŘÍTKO:
Datová síť podkroví		Č. VÝKRESU: D 1.9.5 / Č. PARE: