


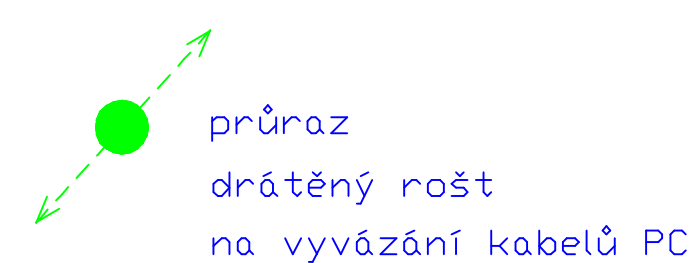








MĚŘÍTKO 1:100



- Doplněno SITEL 13.3.2013
-  zásuvka 1x2 RJ45
 -  zásuvka 1x1 RJ45
 -  sloupek - 2x2RJ45
 -  navrhovaná trasa UTP kabelů
 -  stávající kanál (lišta)
pro nový rozvod PC
 -  nová lišta 20x12,5mm
pro nový rozvod PC
 -  parapetní kabelový žlab 195x50
(2xkomora 85x50)
 -  přechod parapetní žlab -2xtrubka PVC pr.40 ve zdi
1x pro PCrozvody, 1xpro silnoproudé rozvody
 -  zásuvky vybaveny přepětovou ochranou

Č.M.	NÁZEV MÍSTNOSTI	PLUCHA [m2]
101	Hala, zádveř, recepcie	134,24
102	Správců	24,51
103	Schodiště	68,57
104	Posluchárna	143,90
105	Chodba	78,57
106	Výťah	12,28
107	Atrium	17,02
108	WC-muži	59,09
109	Účebna	52,06
110	Schodiště	19,13
111	Laboratoř	48,62
112	Kancelář	14,08
113	Laboratoř	8,16
114	Laboratoř	45,04
115	Kancelář	22,88
116	Účebna	78,29
117	Laboratoř	25,38
118	Laboratoř	21,03
119	Schodiště	7,39
120	Chodba	79,93
121	Atrium	72,75
122	Předáči	9,91
123	Kancelář	20,48
124	Laboratoř	23,36
125	Kancelář	22,27
126	Kancelář	13,34
127	Laboratoř	39,30
128	Laboratoř	25,63
129	Laboratoř	6,92
130	Server	4,37
131	Kancelář	77,21
132	Laboratoř	15,90
133	Kancelář	16,97
134	Místnost uklízeček	15,54
135	Okládavá místnost	1,58
136	Chodba	15,86
137	WC-ženy	18,68
PLUCHA CELKEM:		1408,84



HLAVNÍ PROJEKTANT	VED. PROJEKTANT	ODP. VĚD. PROJEKTANT	VYPRACOVAL	<div style="border: 1px solid black; padding: 5px;"> <div style="display: flex; justify-content: space-between;"> <div> 74 (74-PROJEKT) 306 316 1/01 </div> <div> PROJEKTOVÁNÍ SILNOPROUDÉ A SLABOPROUDÉ ROZVODNÉ 326 00 PLZEN, BROUČOVA 16 173 973 811, DI: CZ24818501 </div> </div> </div>
ING. ARCH. K. SALAT	B. A. D. SALAT	M. JIRKOVÁ	M. JIRKOVÁ	
OBEC:	PLZEN 3	KRAJ:	PLZEŇSKÝ	
INVESTOR:	ZAPADČESKÁ UNIVERZITA V PLZENI, UNIVERZITNÍ 8, 306 14 PLZEN			
AKCE:	STAVEBNÍ ÚPRAVY OBJEKTU VELESALVINOVA 42, PLZEN			
ČÁSTI:	D.1.6. ZAŘÍZENÍ SILNOPROUDÉ ELEKTROTECHNIKY			
OBSAH:	1.NP - PROTAHOVACÍ KANÁLY + TRUBKOVÁNÍ PRO SLABOPROUD			ČÍSLO VÝKRESU <div style="font-size: 2em; font-weight: bold; text-align: center;">5</div>