

ČÍSLO REVIZE:

DATUM REVIZE:

NÁMEK, VYPRACOVÁNÍ

Ing. Ctirad Zedník

Projekt CVSMD – Centrum pro výzkum společnosti moderní doby,

registrační číslo CZ.1.05/4.1.00/11.0262

SEDLÁČKOVA 19, RIEGROVA 11, PLZEŇ – VÝMĚNA OKEN

D.1 – STAVEBNĚ ARCHITEKTONICKÉ ŘEŠENÍ

SCHEMA 2.NP

origon
S. D. O. L. S. P. S. O.



INVESTOR Západočeská univerzita v Plzni

DATUM 04/2014

FORMÁT A4


ČÍSLO ZÁKAZY 141436_4

STUPEŇ DOKUMENTACE DPS

MAKRY DIS. SOUBORU U54_Okna_E_0.1.02_Schema2NP.dwg

měřítko 1:150 číslo výkresu

D.1.02

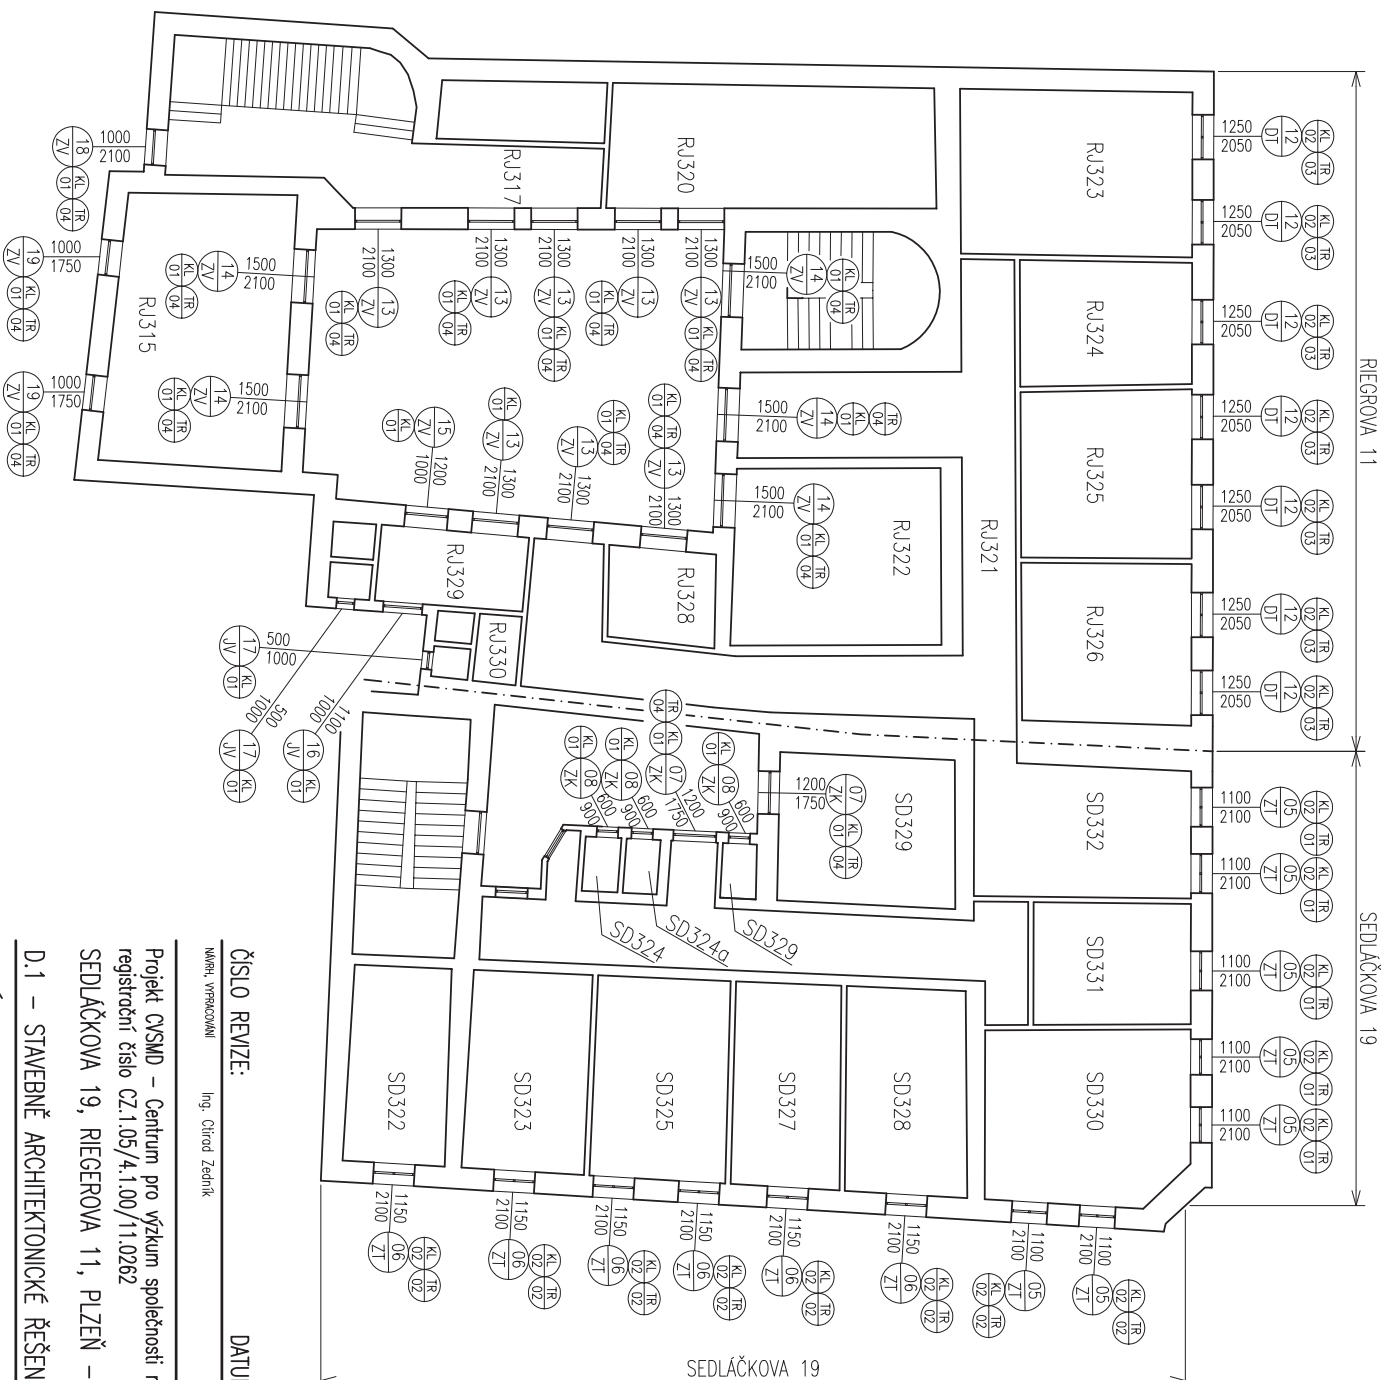

ČÍSLO REVIZE:

DATUM REVIZE:

NÁMEK, VYPRACOVÁNÍ

Ing. Ctirad Zedník

Projekt CVSMD – Centrum pro výzkum společnosti moderní doby,
registrační číslo CZ.1.05/4.1.00/11.0262

SEDLÁČKOVA 19, RIEGROVA 11, PLZEŇ – VÝMĚNA OKEN

D.1 – STAVEBNĚ ARCHITEKTONICKÉ ŘEŠENÍ

SCHEMA 3.INP

origon
S. D. O. L. S. P. S. O.



INVESTOR Západočeská univerzita v Plzni

DATUM 04/2014

FORMÁT A4

ČÍSLO ZNAČKY 141436_4

STUPEŇ DOKUMENTACE DPS

MAKRY DIG. SOUBORU U54_Okna_E_0.1.03_Schema3INP.dwg

MĚŘÍTKO 1:150 ČÍSLO VÝKRESU D.1.03