
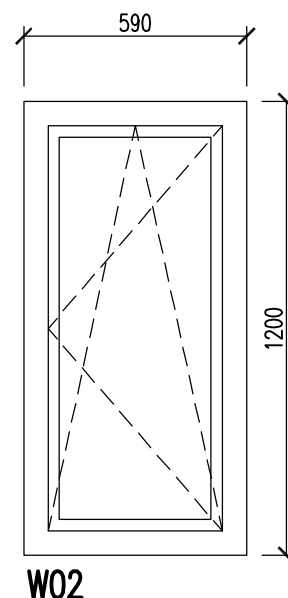
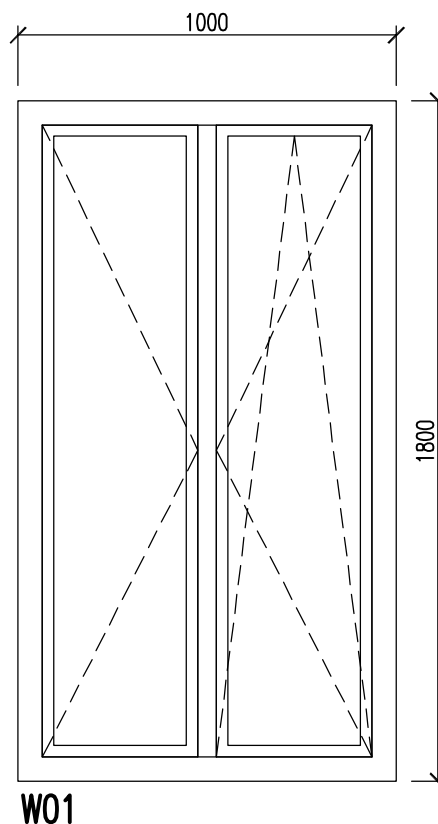
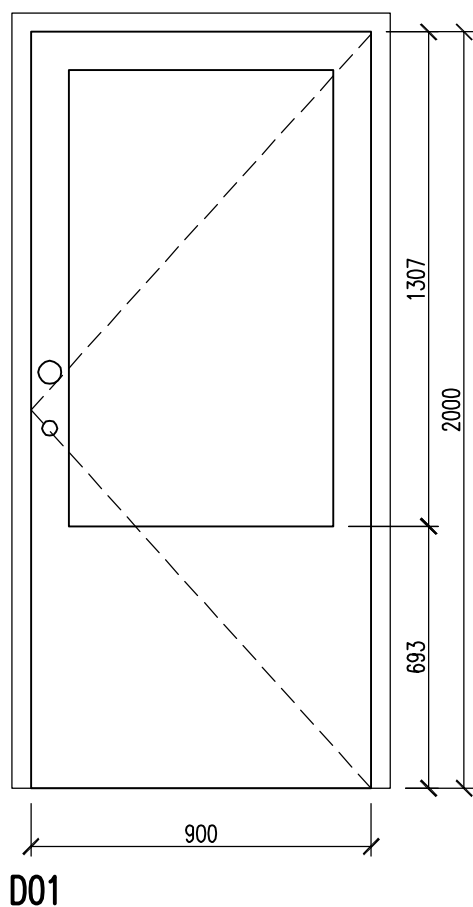


OBSAH:

D01 SCHÉMATA OKEN A DVEŘÍ
D02 ICHRANNÉ ZÁBRADLÍ –ZK03

PARÉ ČÍSLO		AUTORIZOVANO	Ing. Jaroslav Zamazal
ČÍSLO REVIZE:			
DATUM REVIZE:			
HLAVNÍ INŽENÝR PROJEKTU	Ing. Ctirad Zedník	 ARCHITEKTURA, KONSTRUKCE, DESIGN, INTERIERY BAAROVA 1541/42, PRAHA 4, E-MAIL: info@origon.cz TEL: 222 521 387	
ARCHITEKTONICKÉ ŘEŠENÍ	.		
KOORDINACE	Ing. Ctirad Zedník		
ODPOVĚDNÝ PROJEKTANT ČÁSTI	Ing. Ctirad Zedník		
NAVRH, VYPRACOVÁNÍ	Ing. Ctirad Zedník		
REKONSTRUKCE BUDOV PRO PROJEKT CVSMD		INVESTOR	Západočeská univerzita v Plzni
ČÁST 2 – VESTAVBA OSOBNÍHO VÝTAHU (zrušení bariér pohybu)		DATUM	04/2014
Sedláčkova 19, Plzeň		FORMAT A4	
D.1 – STAVEBNĚ ARCHITEKTONICKÉ ŘEŠENÍ		ČÍSLO ZAKÁZKY	141436_2
DETAILY		STUPEŇ DOKUMENTACE	DPS
		NÁZEV DIG. SOUBORU	U52_E_D.1.06_Detaily.dwg
		MĚŘÍTKO	.
		ČÍSLO VÝKRESU	D.1.06



ČÍSLO REVIZE:

DATUM REVIZE:

NÁVRH, VYPRACOVÁNÍ

Ing. Ctirad Zedník

origon
s p o l . s r o .

REKONSTRUKCE BUDOV PRO PROJEKT CVSMD

ČÁST 2 – VESTAVBA OSOBNÍHO VÝTAHU (zrušení bariér pohybu)

Sedláčková 19, Plzeň

INVESTOR Západočeská univerzita v Plzni

DATUM 04/2014

FORMÁT A4

ČÍSLO ZAKÁZKY 141436_2

STUPEŇ DOKUMENTACE DPS


NÁZEV DIG. SOUBORU U52_E_D.1.06_Detaily.dwg

D.1 – DETAILS

MĚŘÍTKO 1:20

ČÍSLO VÝKRESU D.1.06.01

D1 – SCHÉMATA OKEN A DVEŘÍ

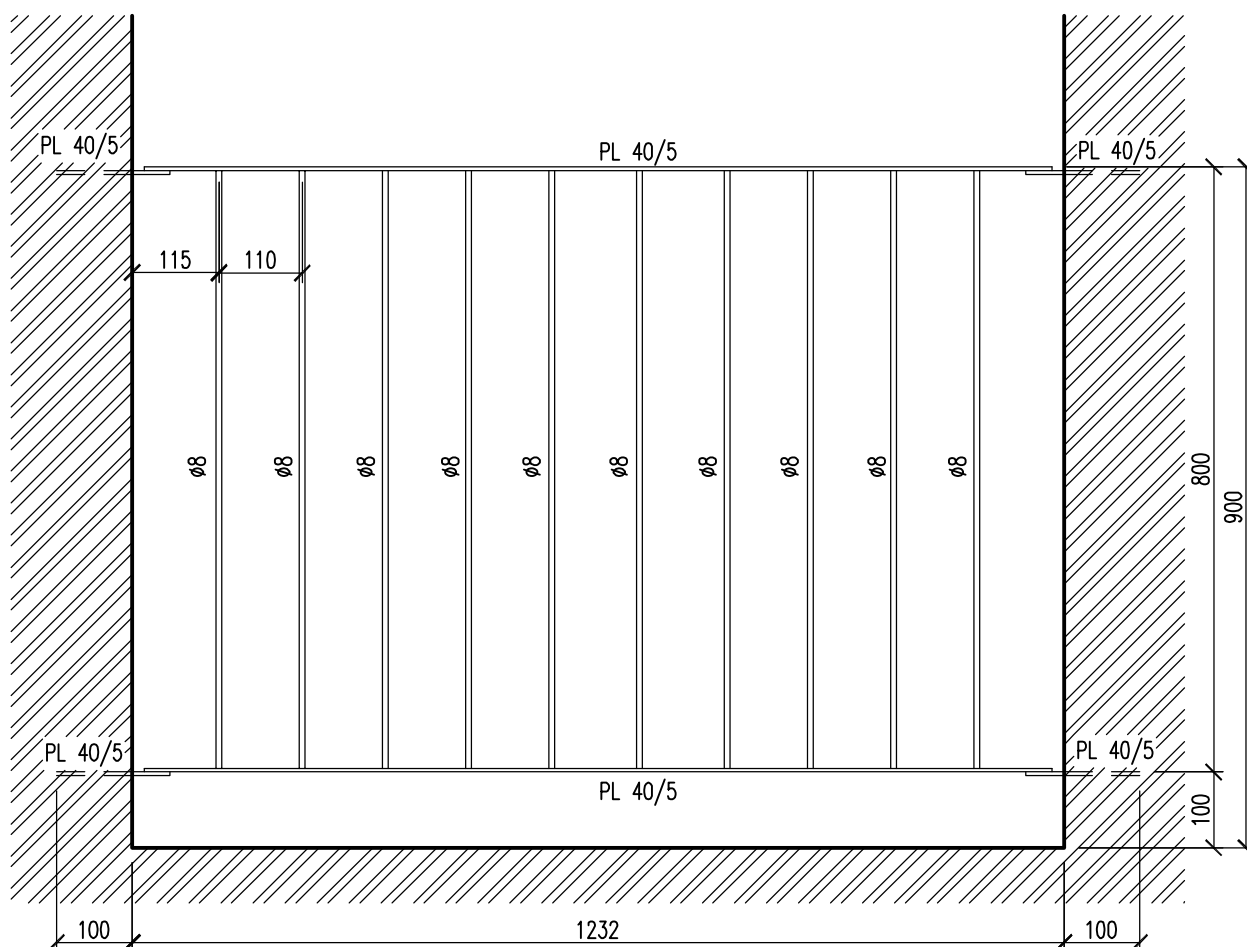

VÝKAZ OCELOVÝCH PROFILŮ

KÓD	PROFIL	ROZMĚR [mm]	POČET [ks]	MNOŽSTVÍ [m]	HMOTNOST [kg/m]	CELKEM [kg]
1	PL 40/5	1200	2	2.40	1,60	3.84
2	d 8	800	10	8.00	0,40	3.20
3	PL 40/5	150	4	0.60	1,60	0.96
CELKOVÁ HMOTNOST						8,00

POZNÁMKA:

- SVARY ZABROUSIT.
- POVRCHOVÁ ÚPRAVA PRÁŠKOVÁ BARVA RAL 7035 ŠEDÁ.
- ROZMĚRY ZAMĚŘIT NA MÍSTĚ.

ČÍSLO REVIZE:

DATUM REVIZE:

NÁVRH, VYPRACOVÁNÍ

Ing. Ctirad Zedník

origon
s.p.a.

REKONSTRUKCE BUDOV PRO PROJEKT CVSMD

ČÁST 2 – VESTAVBA OSOBNÍHO VÝTAHU (zrušení bariér pohybu)

Sedláčkova 19, Plzeň

INVESTOR	Západočeská univerzita v Plzni
DATUM	04/2014
FORMÁT A4	
ČÍSLO ZAKÁZKY	141436_2
STUPEŇ DOKUMENTACE	DPS
NÁZEV DIG. SOUBORU	U52_E_D.1.06_Detail.dwg

D.1 – DETAILS

D2 – OCHRANNÉ ZÁBRADLÍ

MĚŘÍTKO 1:10

ČÍSLO VÝKRESU D.1.06.02