NAVRHOVANÝ STAV

VÝUKOVÝ OBJEKT "UU" 408, 409 - 4.NP

POZN.: propojení elektro kanálů provést před stav. konstr., nezasahovat do stávajících prefa železobetonových sloupů!

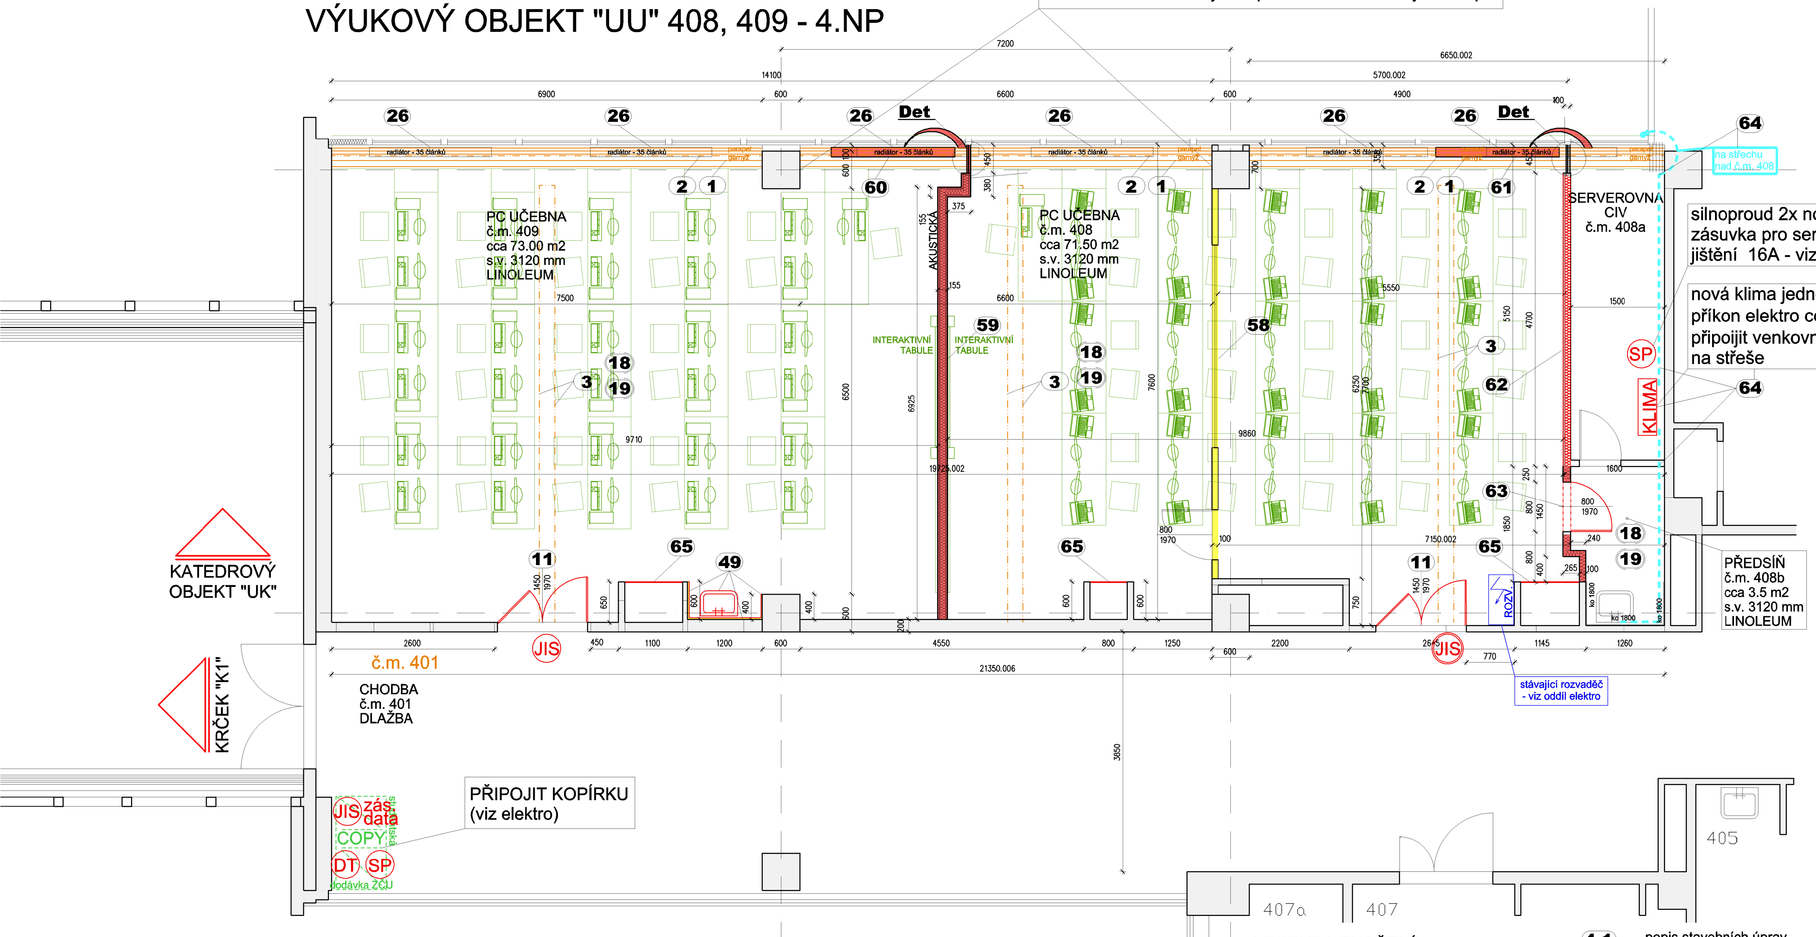

VZOROVÝ ŘEZ

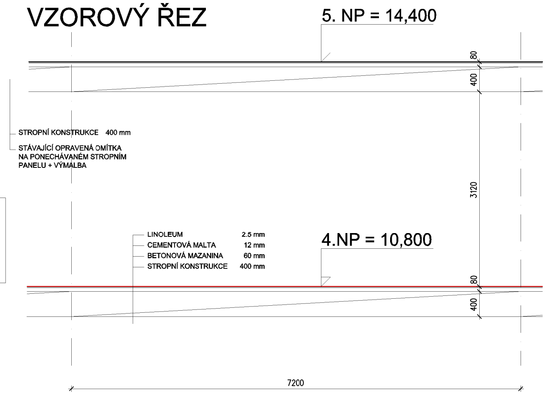

POPIS - viz příloha D.1.a. -technická zpráva

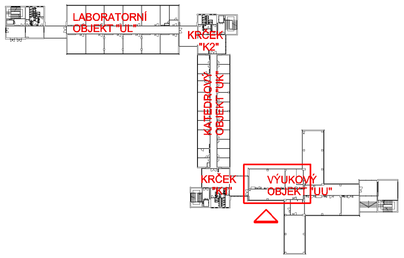

Det (M 1:5) - 2 ks (v prostorech UU)

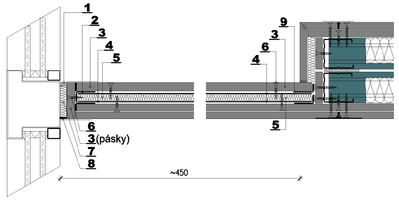

Legenda např.:

1. Trennwandkitt
2. U profil 18x39x0.8
3. Knauf RED Piano 15 mm
4. Galvanizovaný ocelový plech 2 mm
5. Minerální vlna 10 mm objemová hmotnost min. 150 kg/m3
6. Rychlošroub TN, max. á 500 mm
7. Minerální vlna 5 - 10 mm
8. Knauf Uniflott + Separační páska max 625
9. L Profil 13x30x0.8
   (např. typový prvek Knauf)

LEGENDA ZNAČENÍ:

- stavební konstrukce
- demontované konstrukce a zabudované zařízení
- nové konstrukce a vedení
- promítnutý interiér - samostatná akce

- 4.1 popis stavebních úprav (viz LEGENDA VÝKRESŮ) - v.č. D.1.l.
- JIS - stávající (viz část ELEKTRO)
- JIS - navrhovaná (viz část ELEKTRO)
- DT - datové napojení - navrhované (viz část ELEKTRO)
- SP - silnoproudé napojení - navrhované (viz část ELEKTRO)

Ved.projektant : Ing. V. Hlinka	Zodp.projektant :	Vypracoval : Ing. L. Hřebenář	Kreslil :

Akce : **Stavební úpravy objektů UK a UL pro FEK Univerzitní 22, Plzeň**

Investor : **ZÁPADOČESKÁ UNIVERZITA V PLZNI Univerzitní 8, Plzeň**

Obsah : **PŮDORYS + ŘEZ 4.NP UU navrhovaný stav**

Projekční a inženýrská kancelář pro pozemní stavby
HBH atelier s.r.o
Letkovská 5, Plzeň 326 00
tel./fax.: 377 441 072, 377 441 106
email : hbhing@seznam.cz

Místo :	Plzeň
Stupeň PD :	Projektová dokumentace pro provádění stavby
Datum :	listopad 2015
Číslo akce :	9536
Měřítko : 1:50	Číslo výkresu : D.1.k.

Digitálně podepsáno
Jméno: Hana Kvasničková
Datum: 29.01.2016 08:47:18