

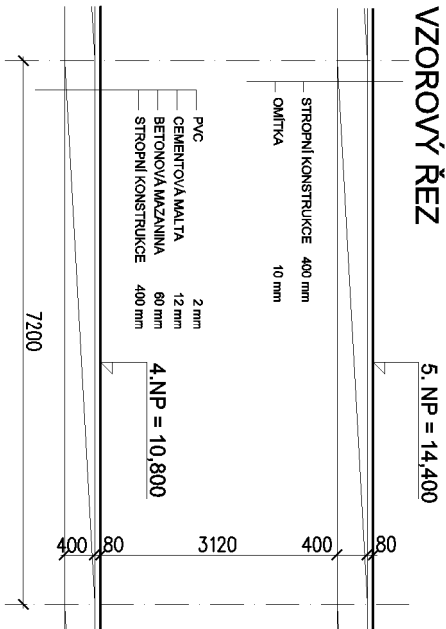


STÁVAJÍCÍ STAV
VÝUKOVÝ OBJEKT "UU" 408, 409 - 4.NP

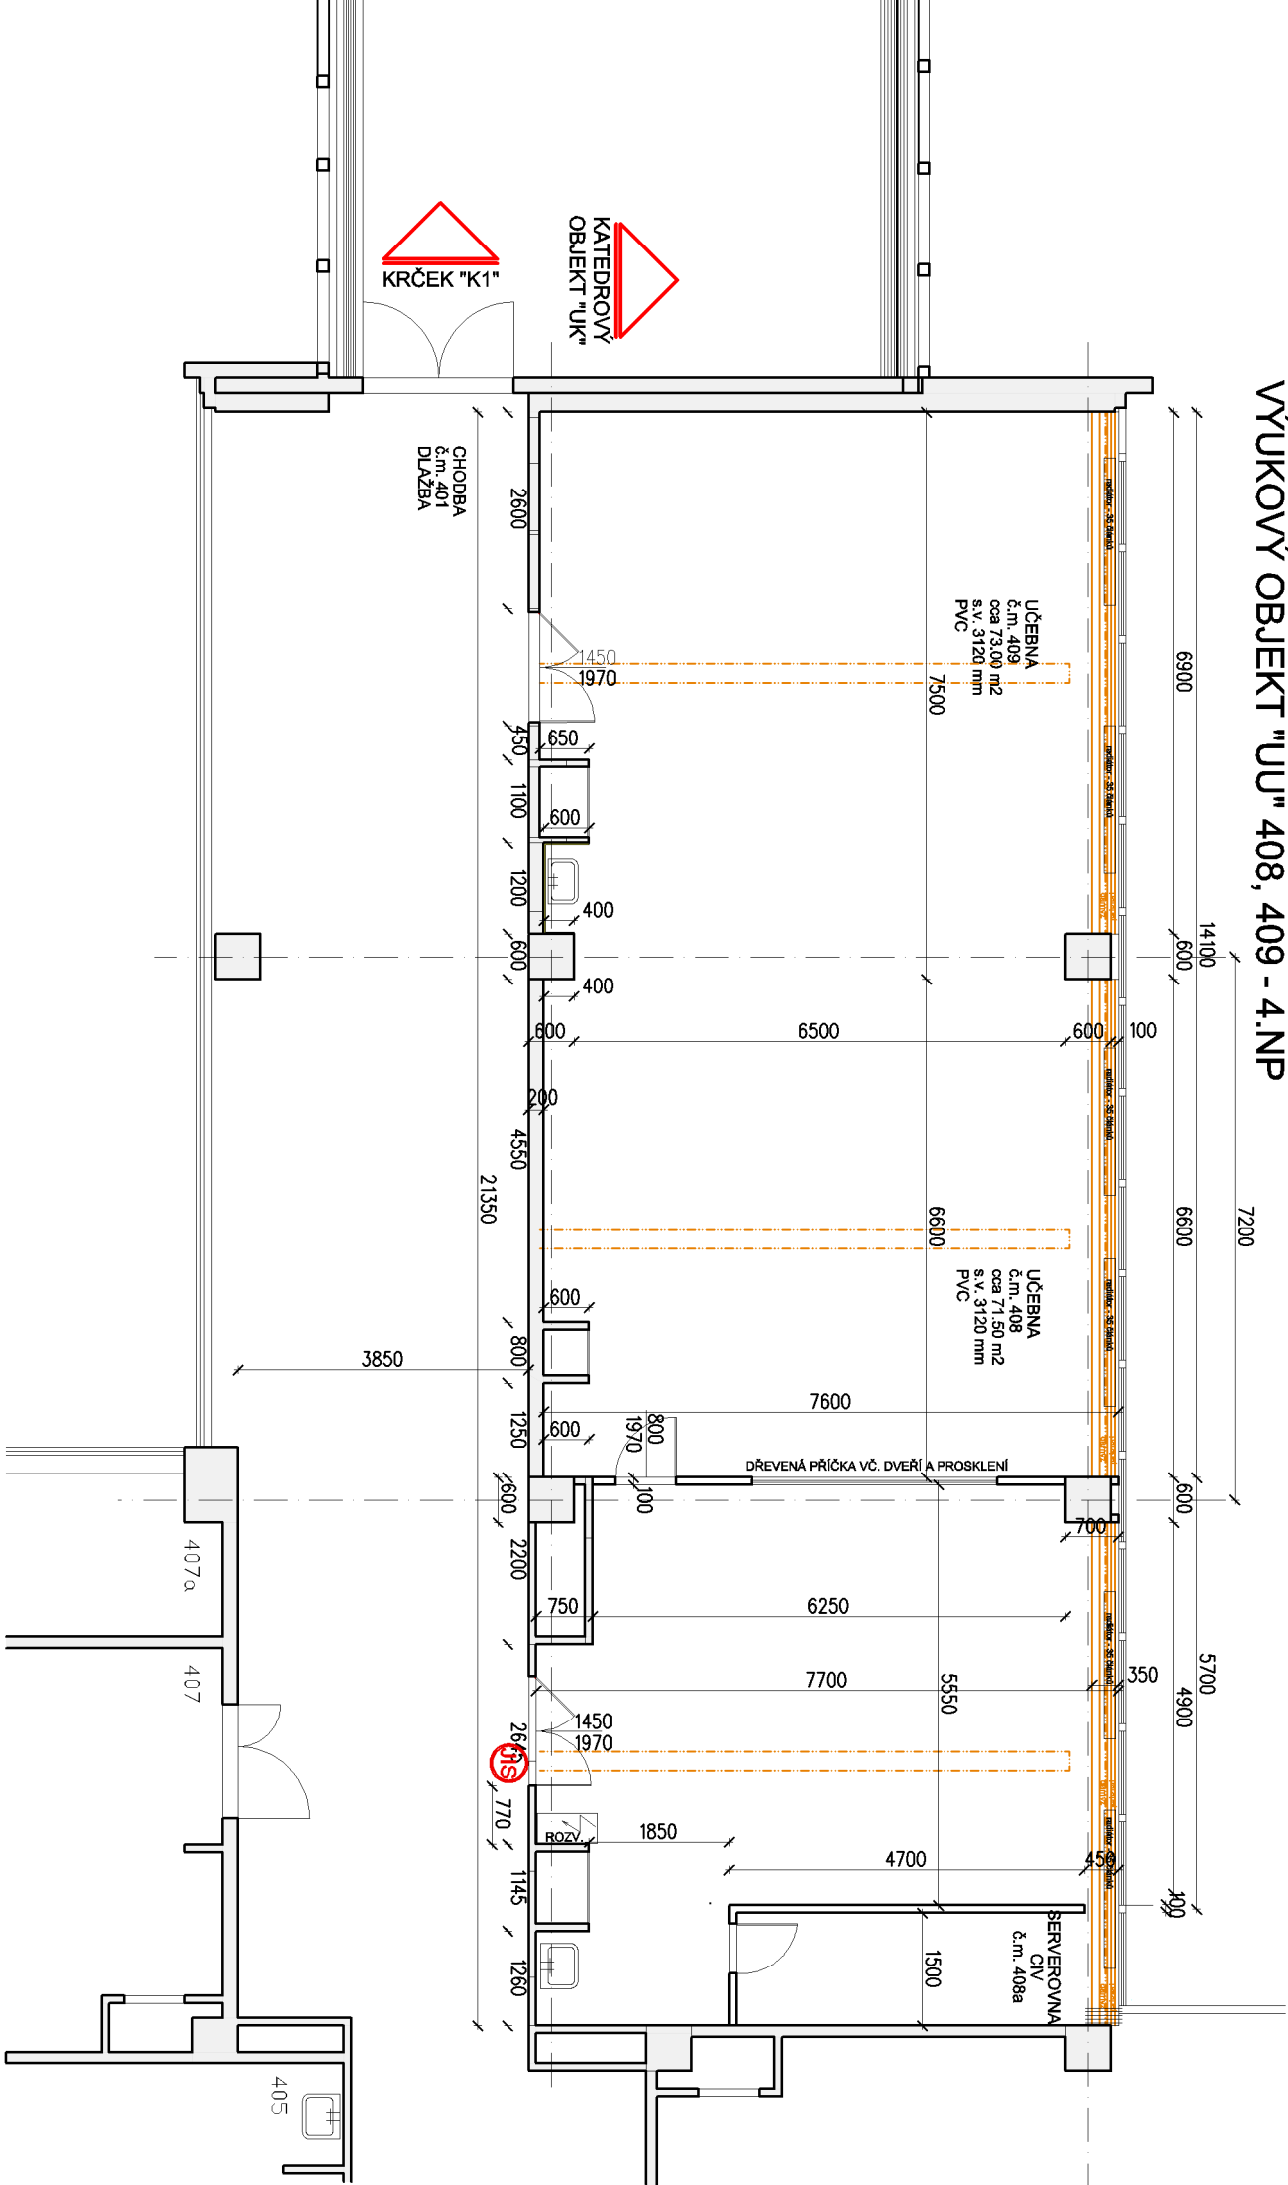

LEGENDA ZNAČENÍ:

stavební konstrukce
JIS - stávající
(viz část ELEKTRO)

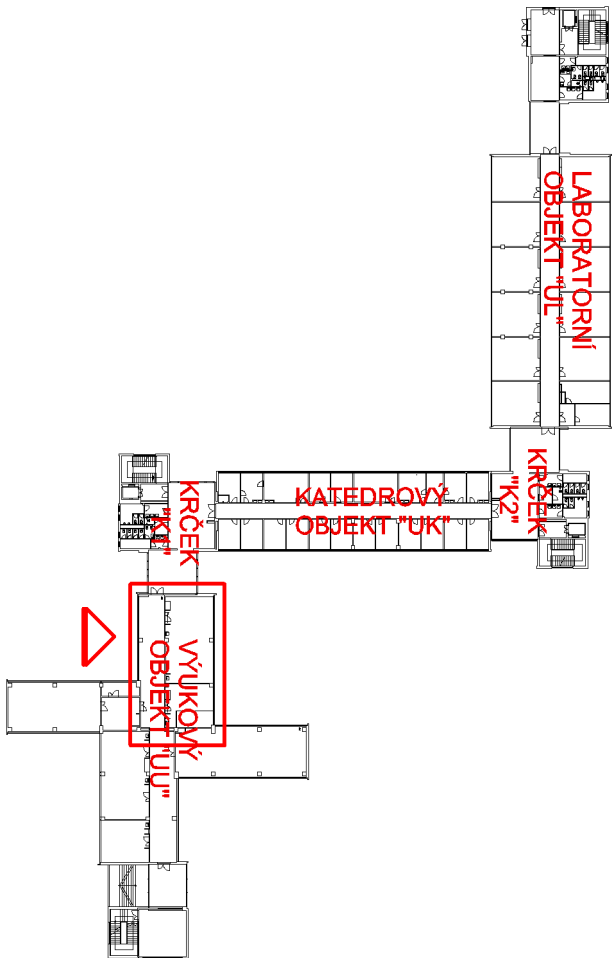

Ved. projektant :	Zodp. projektant :	Vypracoval :	Kreslil :
Ing. V. Hlinka		Ing. L. Hřebenař	
Akce :			
Stavební úpravy objektů UK a UL pro FEK			
Univerzitní 22, Plzeň			
Investor :			
ZÁPADOČESKÁ UNIVERZITA V PLZNI			
Univerzitní 8, Plzeň			
Obsah :			
PŮDORYS + ŘEZ 4.NP UU - stávající stav			
Místo :			Plzeň
Stupeň PD :			Projektová dokumentace pro provádění stavby
Datum :			listopad 2015
Číslo akce :			9536
Měřítko :			Číslo výkresu : D.1.f.
1:100			