NAVRHOVANÝ STAV
LABORATORNÍ OBJEKT "UL" 4.NP

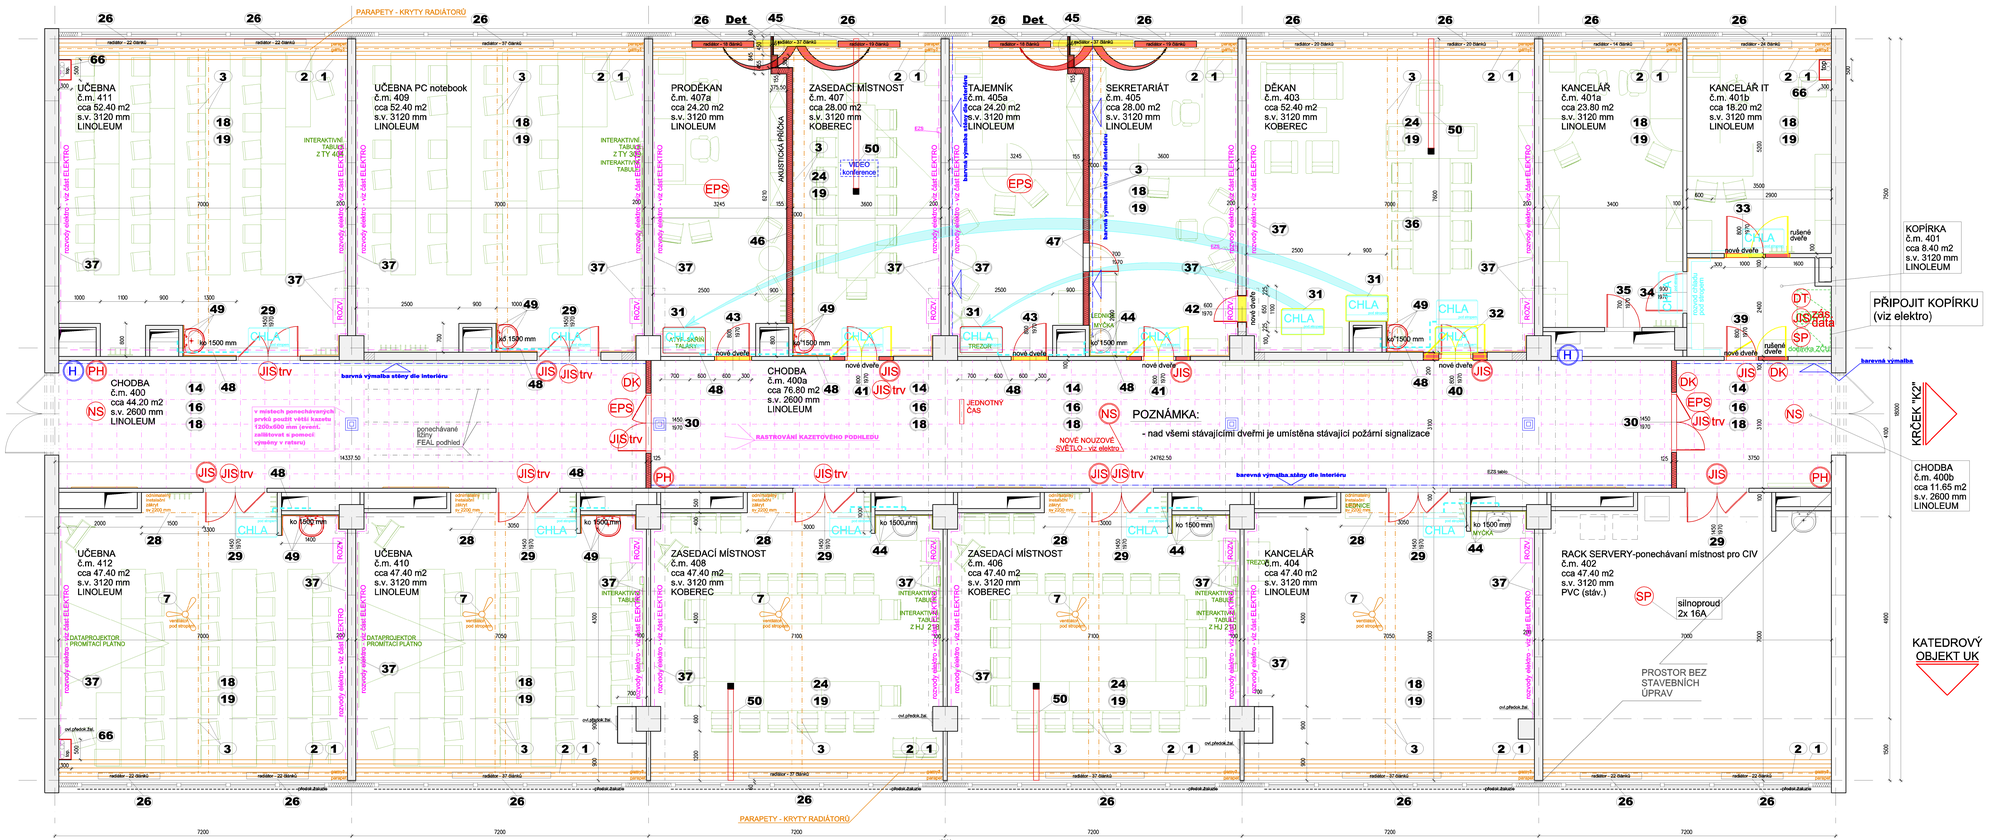

VZOROVÝ (PODÉLNÝ) ŘEZ CHODBOU

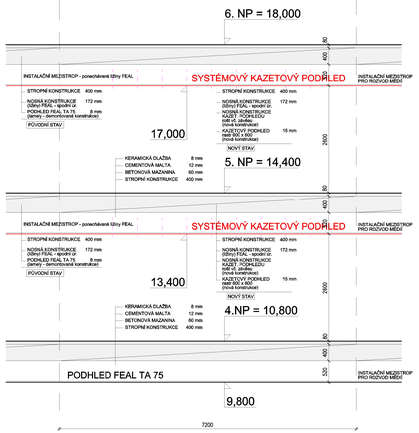

POZN.: KAZETOVÝ PODHLED POUZE NA CHODBÁCH V OSTATNÍCH MÍSTNOSTECH SV.VÝŠKA 3120 mm.

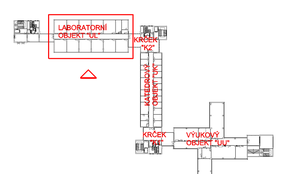

Det (M 1:5) - 2 ks (v prostorech UL)

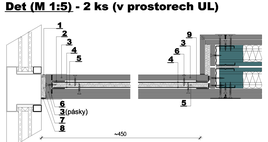

Legenda např.:
1. Trennwandbit
2. U profil 18x39x0.8
3. Knauf RED Plano 15 mm
4. Galvanizovaný ocelový plech 2 mm
5. Minerální vlna 10 mm objemová hmotnost min. 150 kg/m3
6. Rychlošroub TN, max. á 500 mm
7. Minerální vlna 5 - 10 mm
8. Knauf Uniflott + Separační páska max 625
9. L Profil 13x30x0.8 (např. typový prvek Knauf)

LEGENDA ZNAČENÍ:

- stavební konstrukce
- demontovaný interiér - součást stavby
- demontované konstrukce a zabudované zařízení
- nové konstrukce a vedení
- promítnutý interiér - samostatná akce

- 4.1 popis stavebních úprav (viz LEGENDA VÝKRESŮ)
- 4.1 - v.č. D.1.1.

- JIS - stávající (viz část ELEKTRO)
- JIS - navrhovaná (viz část ELEKTRO)
- JIS trv - JIS - navrhovaná s odblokováním (viz část ELEKTRO)
- DT - datové napojení - navrhované (viz část ELEKTRO)
- SP - silnoproudé napojení - navrhované (viz část ELEKTRO)
- DK - dveřní komunikátor (viz část ELEKTRO)
- PH - tlačítko Požární Hlásič - stávající (viz část ELEKTRO)
- EPS - doplňované prvky EPS u dveří zajistit odblokování JIS - otevření dveří (viz část ELEKTRO)
- JIS zás. data - JIS + datová zásuvka (viz část ELEKTRO)
- NS - nouzové světlo - stávající (viz část ELEKTRO)

Ved.projektant : Ing. V. Hlinka	Zodp.projektant :	Vypracoval : Ing. L. Hřebeněř	Kresil :
Akce : **Stavební úpravy objektů UK a UL pro FEK Univerzitní 22, Plzeň**			
Investor : **ZÁPADOČESKÁ UNIVERZITA V PLZNI Univerzitní 8, Plzeň**			
Obsah : **PŮDORYS + ŘEZ 4.NP UL navrhovaný stav**			

HBH ateliér s.r.o. — Projektová a inženýrská kancelář pro územní rozvoj
Lelkovská 5, Plzeň 326 00
tel./fax : 377 441 072, 377 441 106
email : hbhing@seznam.cz

Místo :	Plzeň
Stupeň PD :	Projektová dokumentace pro provádění stavby
Datum :	listopad 2015
Číslo akce :	9536
Měřítko : 1:50	Číslo výkresu : D.1.i.

Digitálně podepsáno Ing. Vlastimil Hlinka
Datum: 2016.03.21 08:45:12