



# SCHÉMATICKÝ POHLED NA PRVEK ZK88 - MÍSTNOST Č. UL 409

## MĚŘ. 1:25

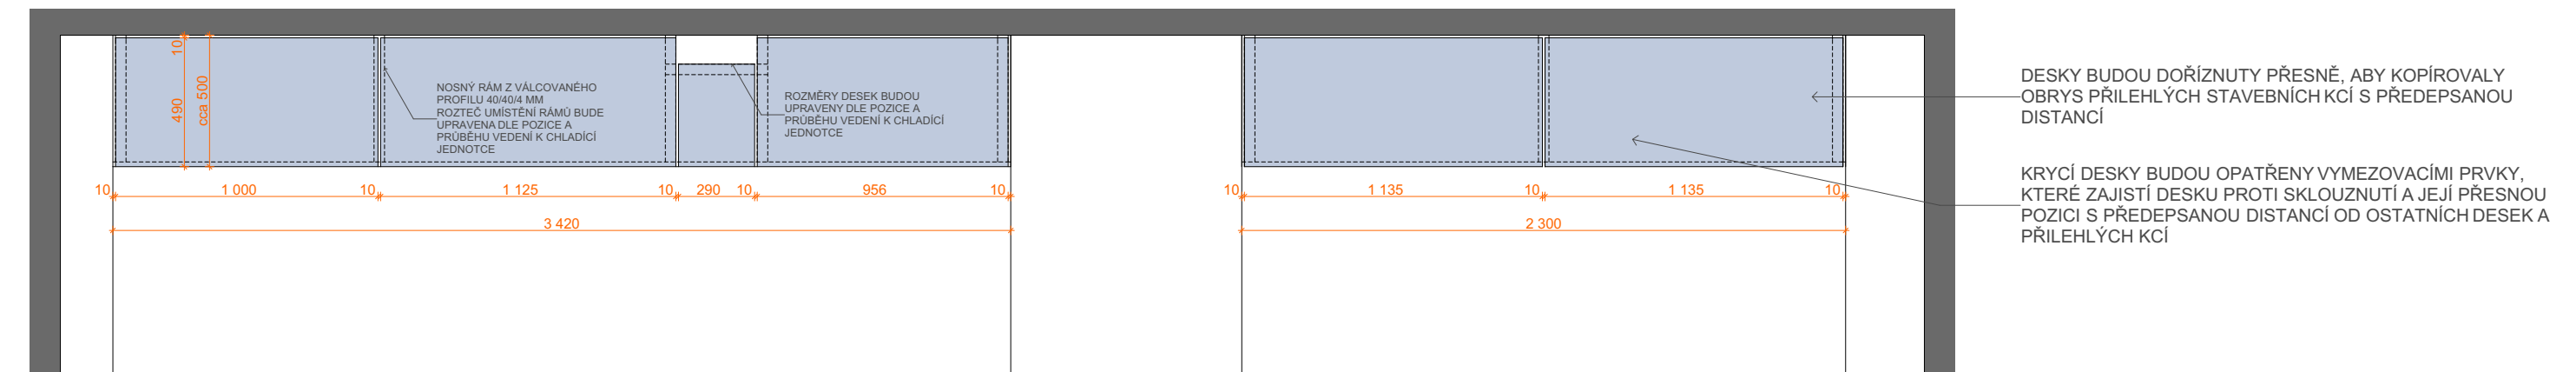

# ZK88 : SVISLÝ ŘEZ PRVKEM

## MĚŘ. 1:10

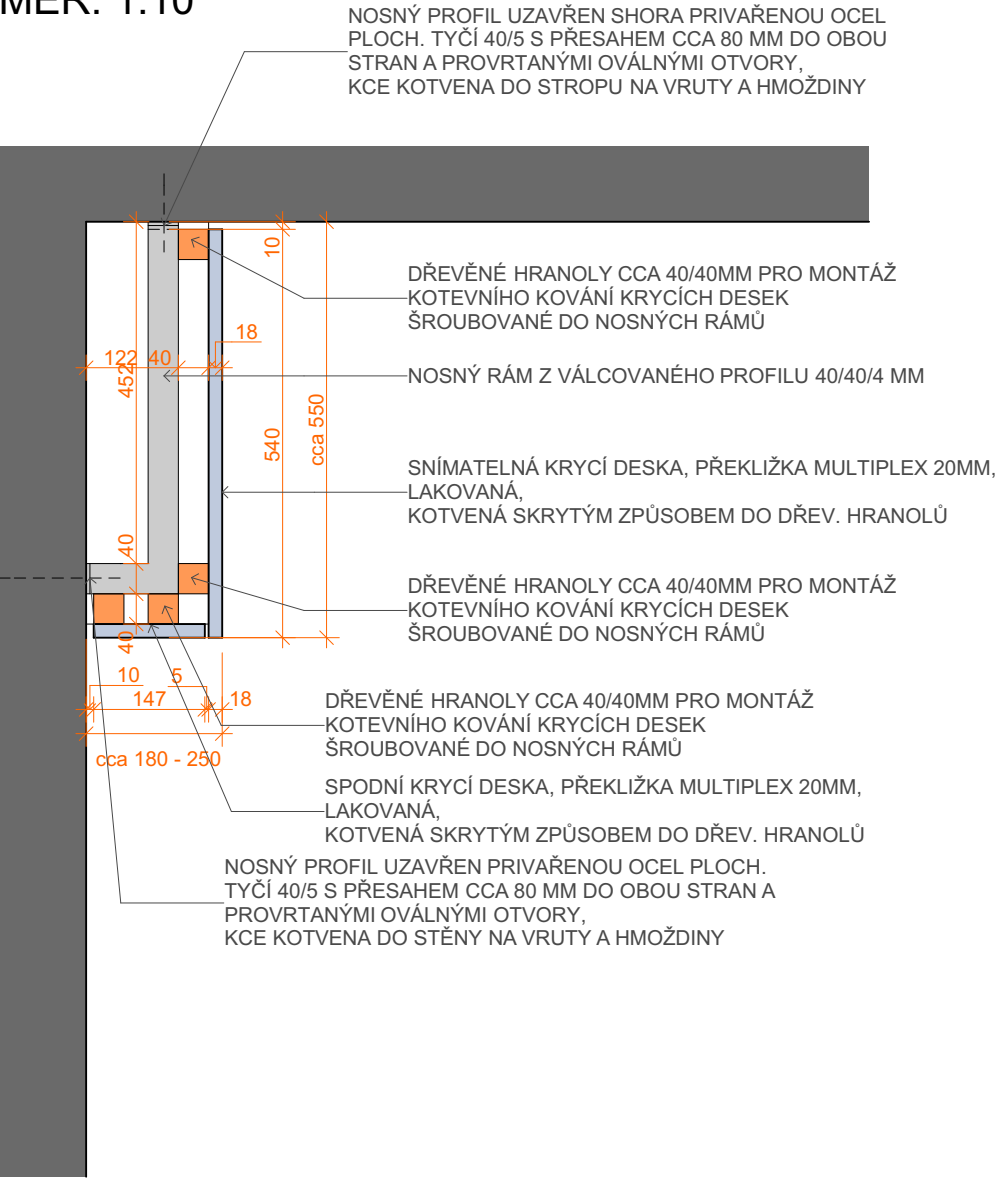

OCELOVÁ KONSTRUKCE BUDE OPATŘENA 1 X ZÁKLADNÍM A 2 X FINÁLNÍM NÁTĚREM, NEBO NÁSTRÍKEM. BAREVNÝ ODSŤÍN BUDE UPŘESNĚN PŘEDZAHÁJENÍM VÝROBY ARCHITEKTEM A ODSOUHLASEN INVESTOREM, A TO NA ZÁKLADĚ DODAVATELEM PŘEDLOŽENÝCH VZORKŮ, PŘEDPOKLAD. ODSŤÍN RAL 7016

NOSNÝ RÁM Z VÁLCOVANÉHO PROFILU 40/40/4 MM

**PŘED ZAHÁJENÍM VÝROBY BUDOU VŠECHNY ZÁKRYTY ROZMĚŘENY A ROZTEČ UMÍSTĚNÍ RÁMŮ BUDE UPRAVENA DLE POZICE A PRŮBĚHU VEDENÍ K CHLADÍČÍ JEDNOTCE, PŘEDPOKLÁDANÁ BĚŽNÁ ROZTEČ CCA 900-1200MM, V PŘÍPADĚ POTŘEBY MENŠÍ**

LAKOVANÉ PRVKY BUDOU, **PO PŘESNÉM ZAMĚŘENÍ NA MÍSTĚ A ZAŘÍZNUTÍ**, KYTOVÁNY, BROUŠENY, OPATŘENY 1 X ZÁKLADNÍM A 2 X FINÁLNÍM NÁSTRÍKEM. BAREVNÝ ODSŤÍN BUDE UPŘESNĚN PŘEDZAHÁJENÍM VÝROBY ARCHITEKTEM A ODSOUHLASEN INVESTOREM NA ZÁKLADĚ DODAVATELEM PŘEDLOŽENÝCH VZORKŮ (PLOCHA MIN. 500/500MM)

**PŘEDPOKLAD: RAL 9010**

ATELIER SOUKUP OPL ŠVEHLA s.r.o., Klatovská třída 818/11, 301 00 Plzeň IČO 25229869 ☎ 377223236 info@atelier-soukup.cz www.atelier-soukup.cz			ATELIER SOUKUP OPL ŠVEHLA	
autor:	zod.projektant:	projektant:		
Ing. arch. Jiří Opl Ing. arch. Jan Trčka	Ing. arch. Jiří Opl	Ing. arch. Jan Trčka		
investor:	Západočeská univerzita v Plzni, Univerzitní 2732/8, 306 14 Plzeň			
místo stavby:	ZČU v Plzni, Univerzitní 2732/8, 306 14 Plzeň - objekt UK a UL		datum: 11/2015 revize: stupeň: NÁVRH INTERIÉRU č. zakázky: 2015105	č. paré:
akce:	NÁVRH INTERIÉRU OBJEKTŮ UK A UL PRO FEK UNIVERZITNÍ 22, PLZEŇ			
část:	NÁVRH INTERIÉRU			
název přílohy:	DETAIL PRVKU ZK88			
			1:10, 1:25	B.21