



ZK85a : SVISLÝ ŘEZ PRVKEM

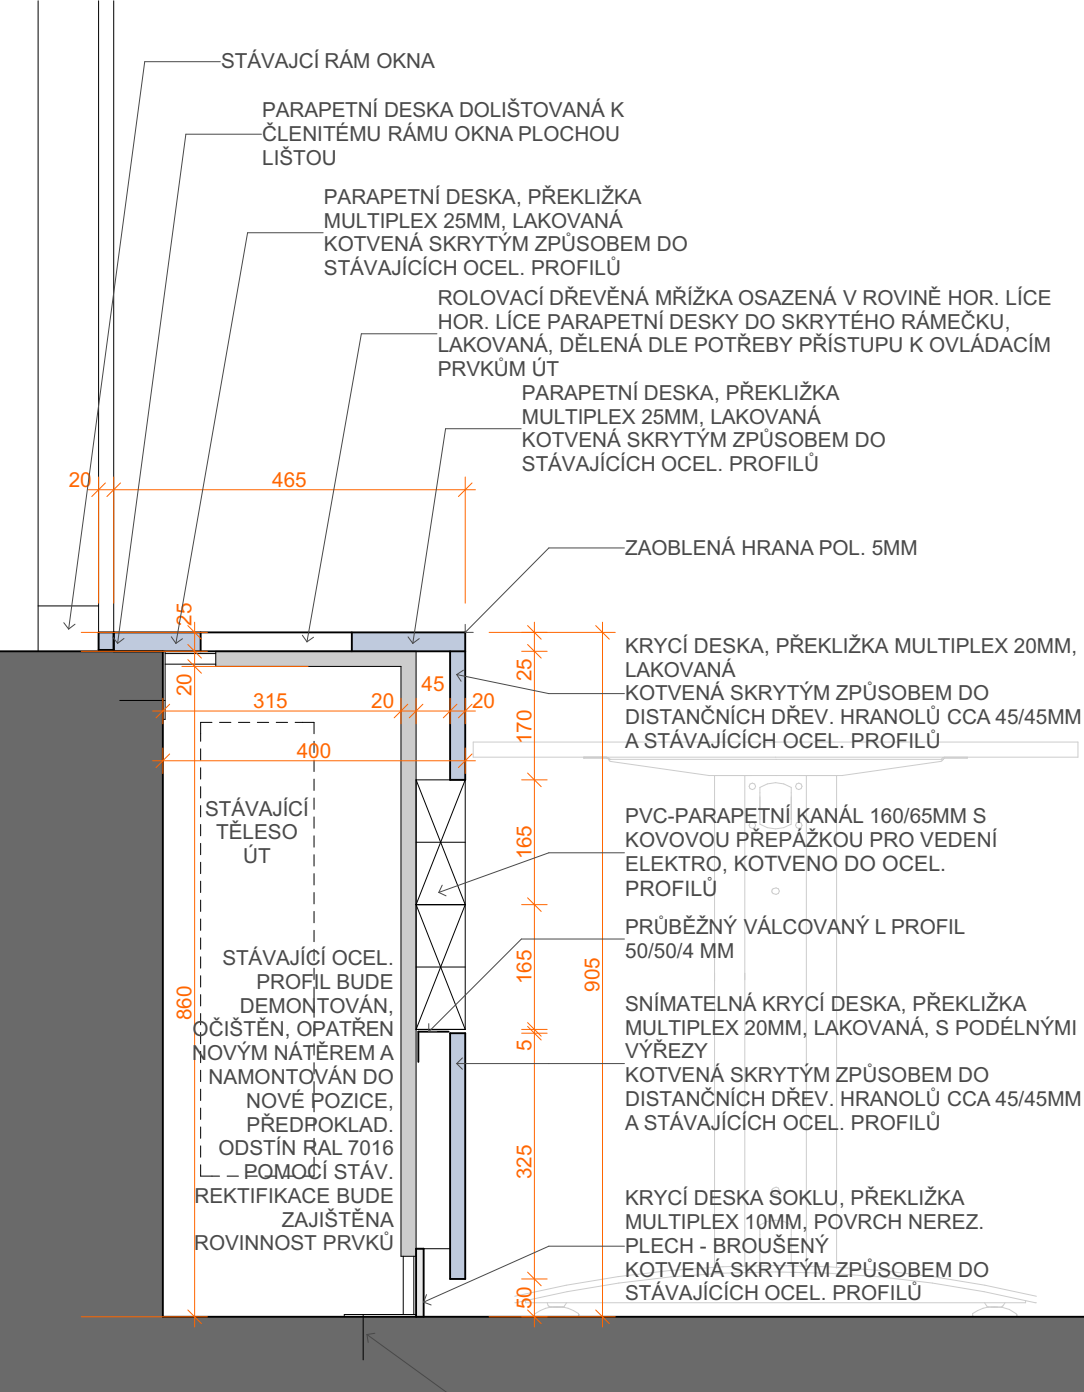

ČELNÍ POHLED

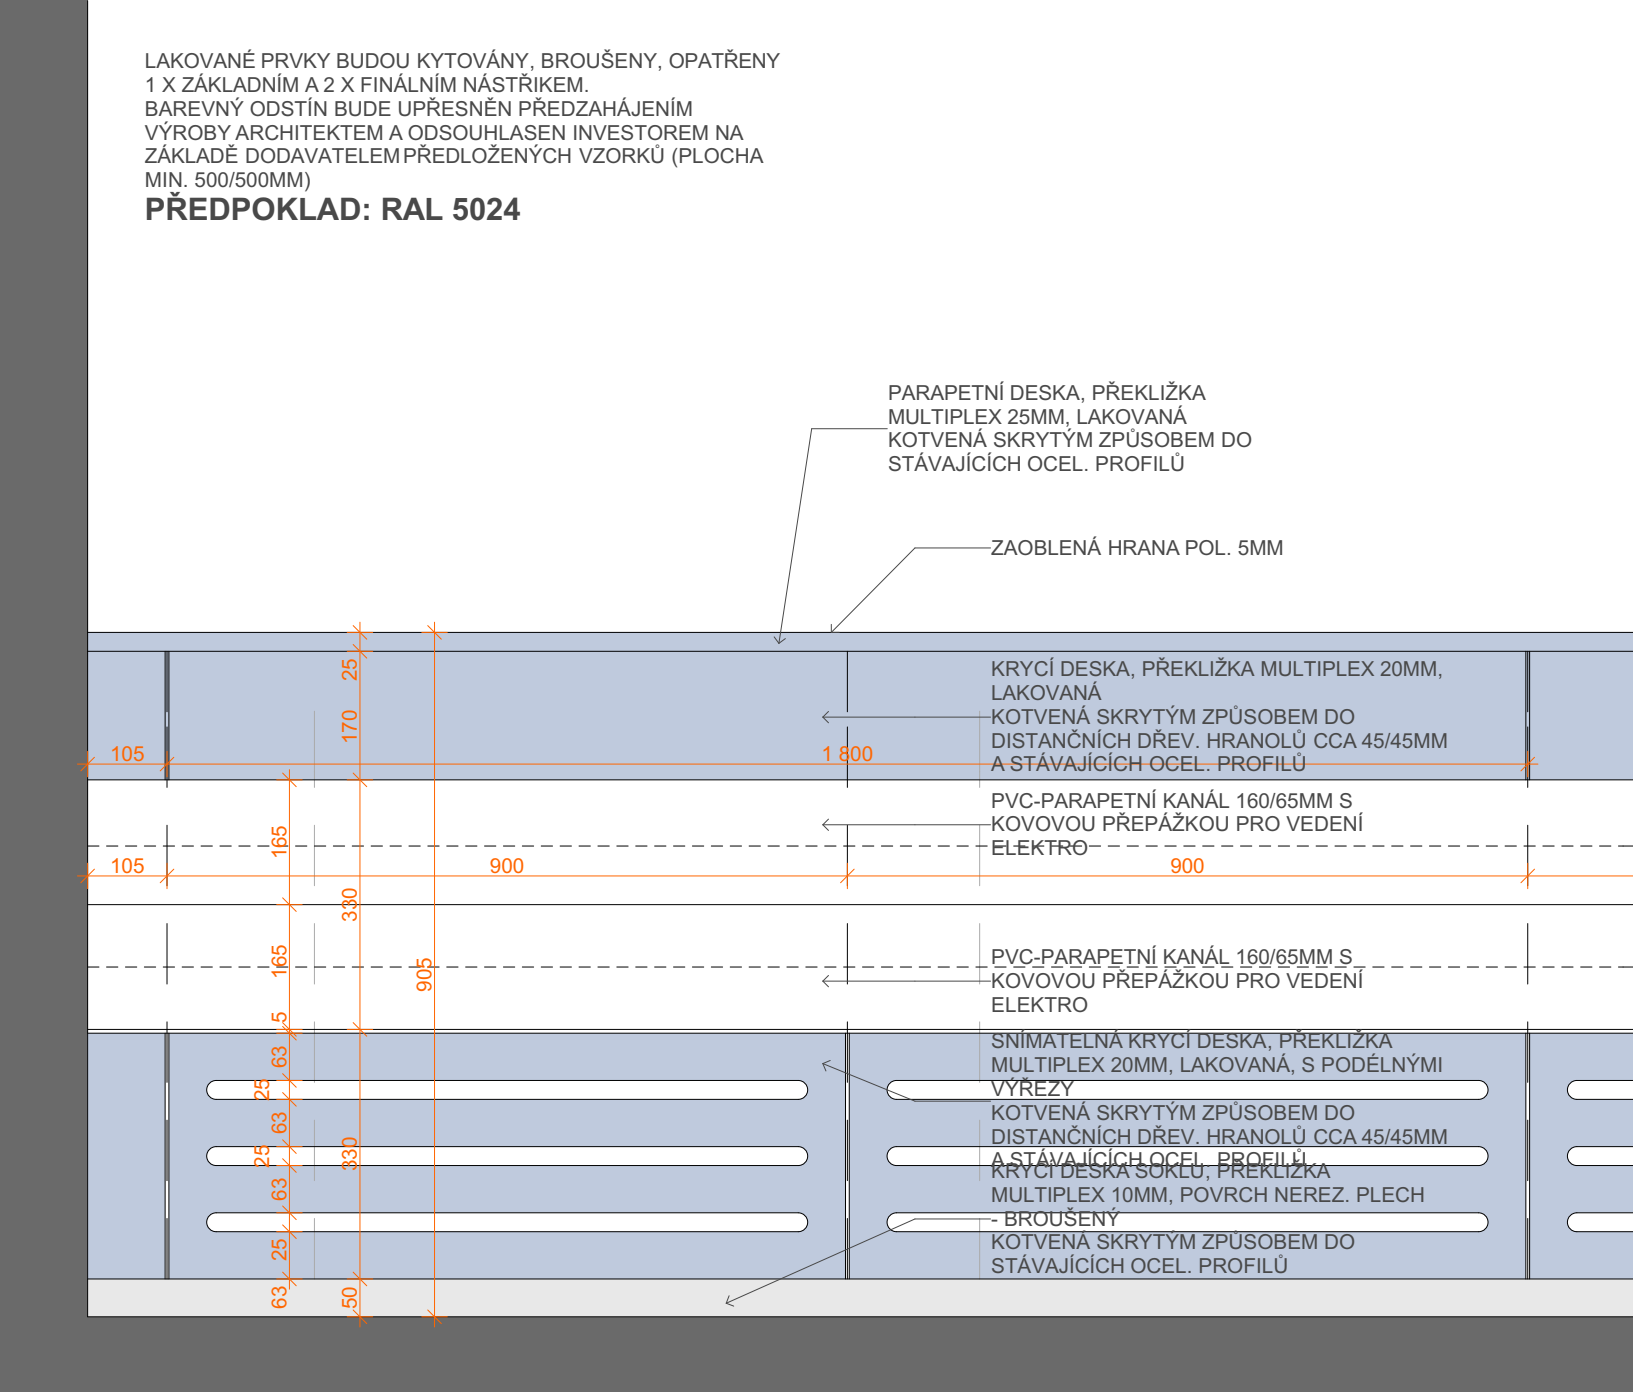

V SOUČASNÉ DOBĚ JSOU POD OKNY UMÍSTĚNY STÁVAJÍCÍ POŠKOZENÉ DŘEVĚNÉ KRYTY RADIÁTORŮ, KTERÉ JSOU UMÍSTĚNY NA JEKLOVÝCH KONZOLÁCH, KTERÉ JSOU OD SEBE VZDÁLENY CCA 70 - 90 CM. JEKLOVÁ KONSTRUKCE MÁ ROZMĚRY CCA 40/20 MM S POSUVNOU PATKOU. VÝŠKA JEKLOVÉ KONSTRUKCE JE CCA 87 - 92 CM. PARAPETY JSOU RŮZNÉ VÝŠKY. PŘED ZAHÁJENÍM MONTÁŽE BUDOU VŠECHNY PARAPETY ZAMĚŘENY A STÁVAJÍCÍ JEKLOVÁ OCELOVÁ KONSTRUKCE BUDE PŘESUNUTA NA JINÉ MÍSTO TAK, ABY OSOVÁ VZDÁLENOST BYLA 900 MM, PRAVIDELNĚ ROZDĚLENÉ VŽDY PRO DANOU MÍSTNOST - **ZÁKLADNÍ ROZMĚRY JE NUTNÉ PŘEMĚŘIT NA STAVBĚ**

ATELIER SOUKUP OPL ŠVEHLA s.r.o., Klatovská třída 818/11, 301 00 Plzeň IČO 25229869 ☎ 377223236 info@atelier-soukup.cz www.atelier-soukup.cz			ATELIER SOUKUP OPL ŠVEHLA		
autor:	zod.projektant:	projektant:			
Ing. arch. Jiří Opl Ing. arch. Jan Trčka	Ing. arch. Jiří Opl	Ing. arch. Jan Trčka			
investor:	Západočeská univerzita v Plzni, Univerzitní 2732/8, 306 14 Plzeň		datum: 11/2015	č. paré:	
místo stavby:	ZČU v Plzni, Univerzitní 2732/8, 306 14 Plzeň - objekt UK a UL				
akce:	NÁVRH INTERIÉRU OBJEKTŮ UK A UL PRO FEK UNIVERZITNÍ 22, PLZEŇ				revize:
					stupeň: NÁVRH INTERIÉRU
					č. zakázky: 2015105
část:	NÁVRH INTERIÉRU		měřítko:	č.přílohy:	
název přílohy:	DETAIL PRVKU ZK85a				
			1:10	B.18	