



UL 403 - ČELNÍ POHLED NA ZÁKRYT ZK84

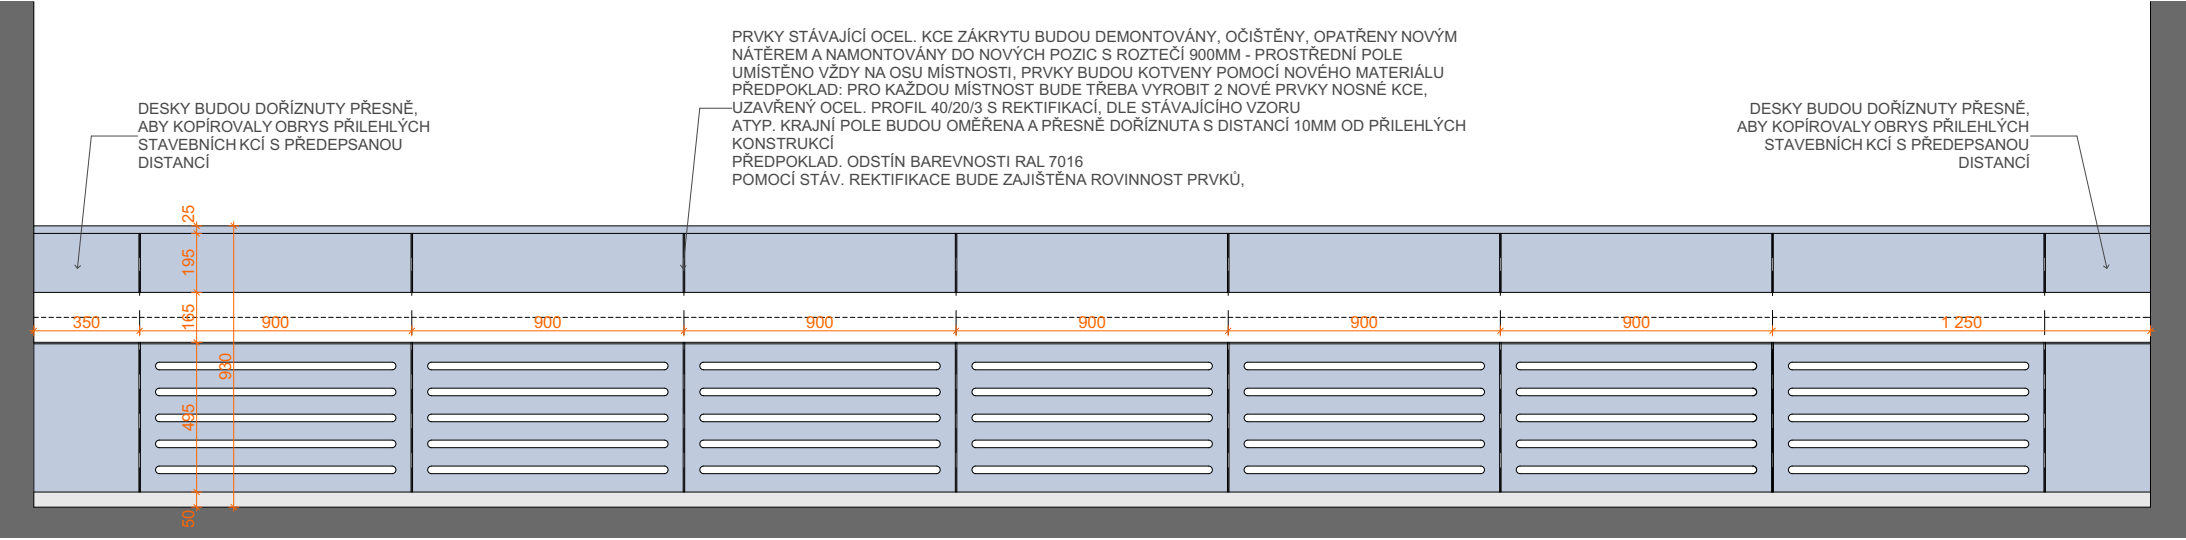


UL 405A - ČELNÍ POHLED NA ZÁKRYT ZK84


UL 405 - ČELNÍ POHLED NA ZÁKRYT ZK84

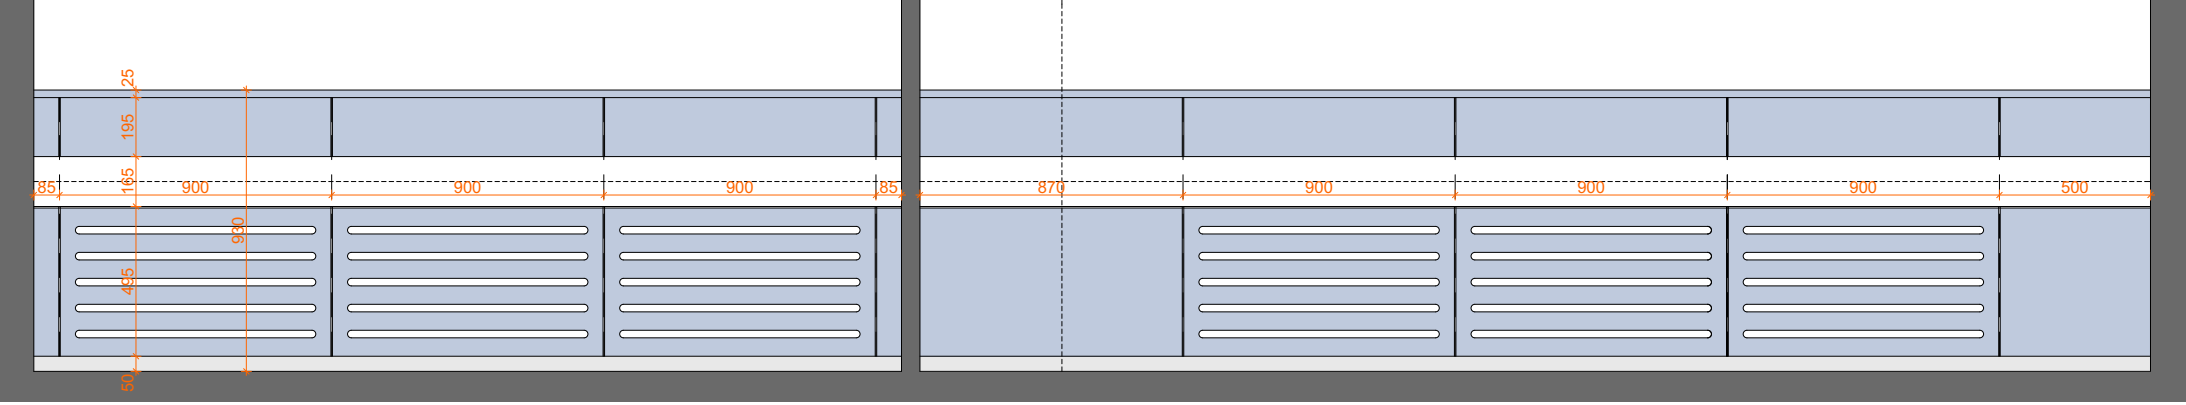

UK 430 - ČELNÍ POHLED NA ZÁKRYT ZK83

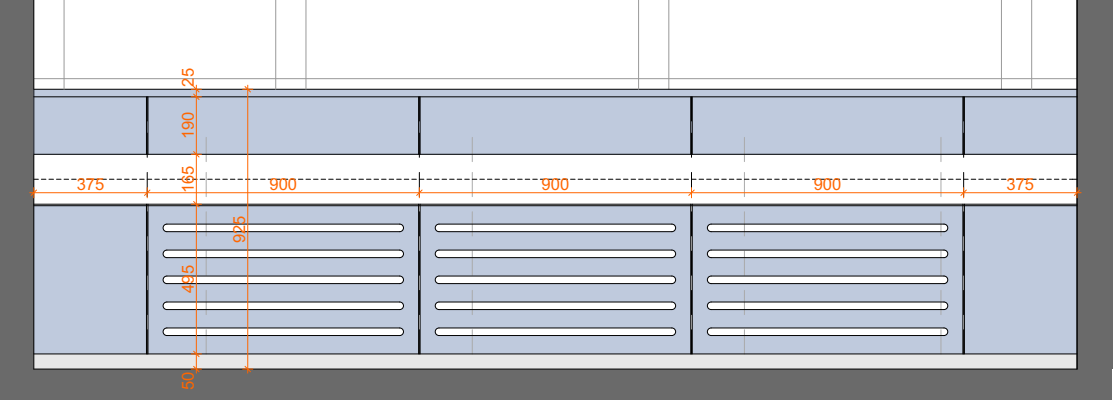

PŘED ZAHÁJENÍM MONTÁŽE BUDOU VŠECHNY PARAPETY ZAMĚŘENY A STÁVAJÍCÍ JEKLOVÁ OCELOVÁ KONSTRUKCE BUDE PŘESUNUTA A NAMONTOVÁNA TAK, ABY OSOVÁ VZDÁLENOST BYLA 900 MM, PRAVIDELNĚ ROZDĚLENÉ VŽDY PRO DANOU MÍSTNOST  
**ZÁKLADNÍ ROZMĚRY JE NUTNÉ PŘEMĚŘIT NA STAVBĚ**

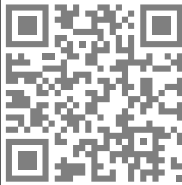ATELIER SOUKUP OPL ŠVEHLA s.r.o., Klatovská třída 818/11, 301 00 Plzeň IČO 25229869 ☎ 377223236 info@atelier-soukup.cz www.atelier-soukup.cz			ATELIER SOUKUP OPL ŠVEHLA		č. paré:
autor:	zod.projektant:	projektant:			
Ing. arch. Jiří Opl Ing. arch. Jan Trčka	Ing. arch. Jiří Opl	Ing. arch. Jan Trčka			
investor:	Západočeská univerzita v Plzni, Univerzitní 2732/8, 306 14 Plzeň				
místo stavby:	ZČU v Plzni, Univerzitní 2732/8, 306 14 Plzeň - objekt UK a UL		datum: 11/2015 revize: stupeň: NÁVRH INTERIÉRU č. zakázky: 2015105 měřítko:	1:25	č.přílohy:  B.19
akce:	NÁVRH INTERIÉRU OBJEKTŮ UK A UL PRO FEK UNIVERZITNÍ 22, PLZEŇ				
část:	NÁVRH INTERIÉRU				
název přílohy:	SCHÉMATICKÉ POHLEDY NA ČLENĚNÍ ZÁKRYTŮ ZK83 A ZK84				