



PŮDORYS 1.NP - STARÝ STAV

190 OSOB

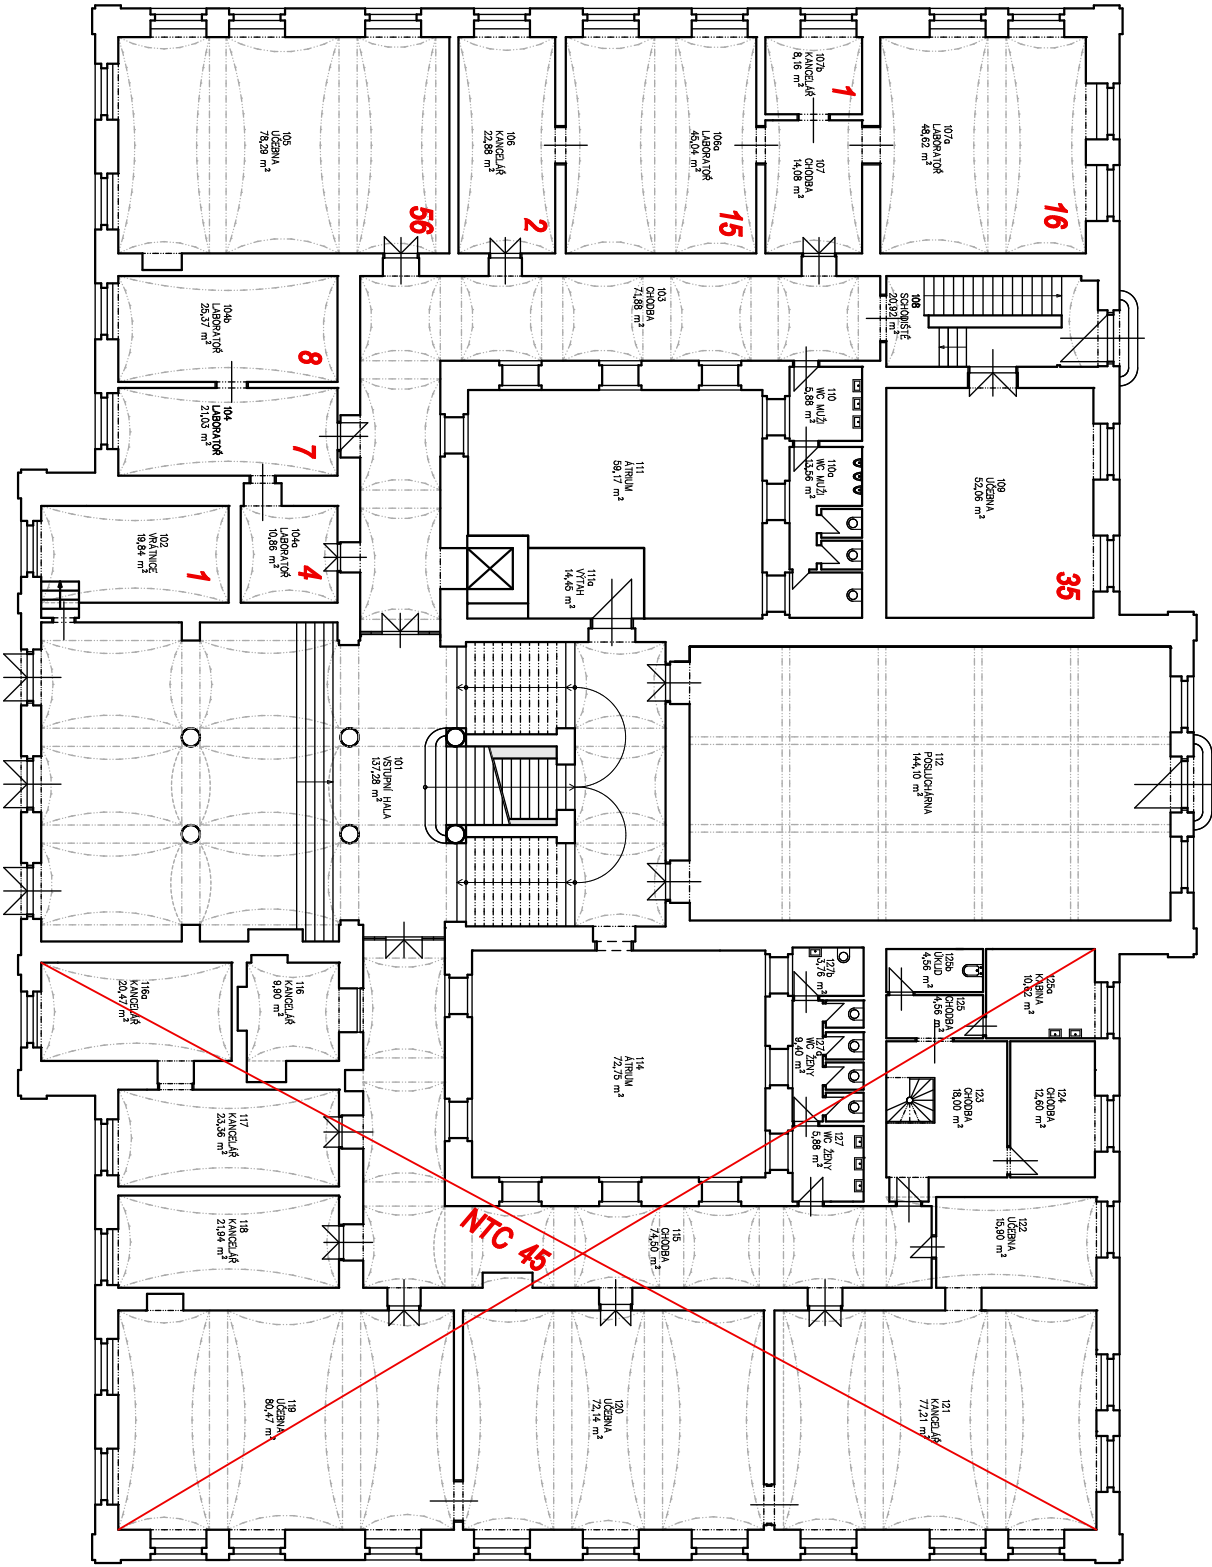


PŮDORYS 1.NP - NOVÝ STAV


190 OSOB

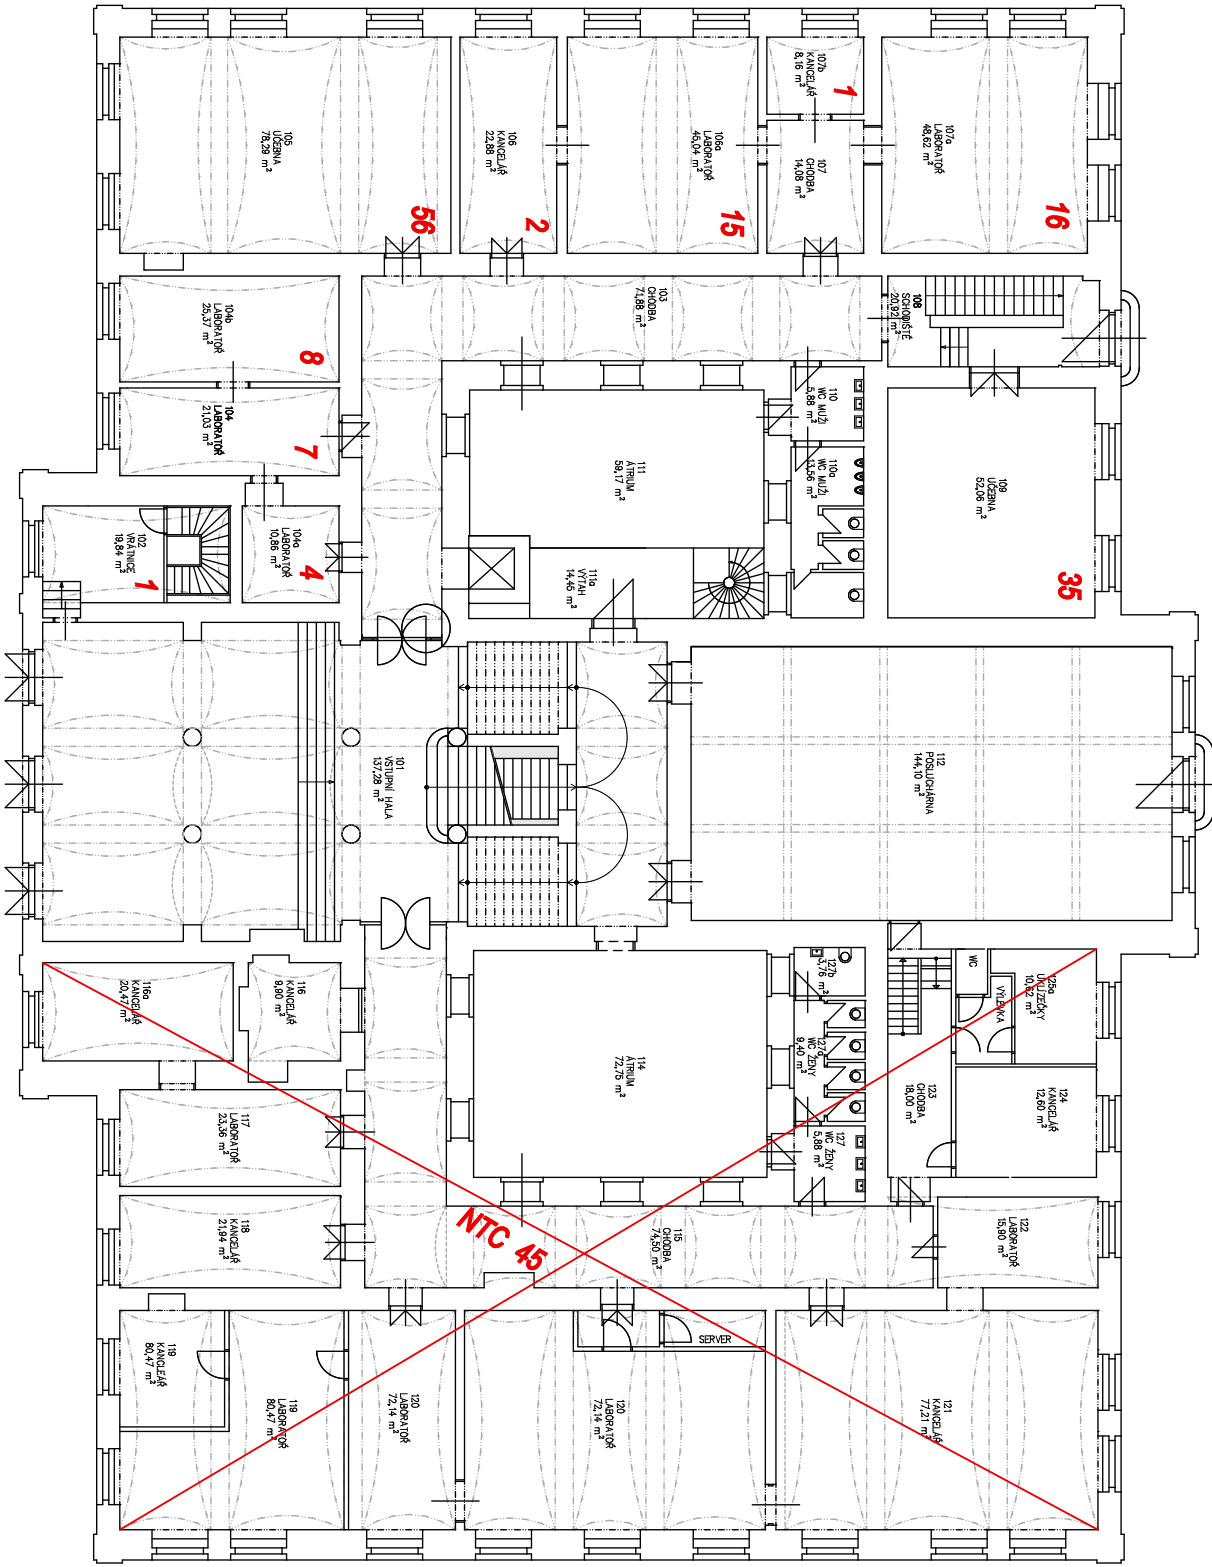


PŮDORYS 2.NP - STARÝ STAV
304 OSOB

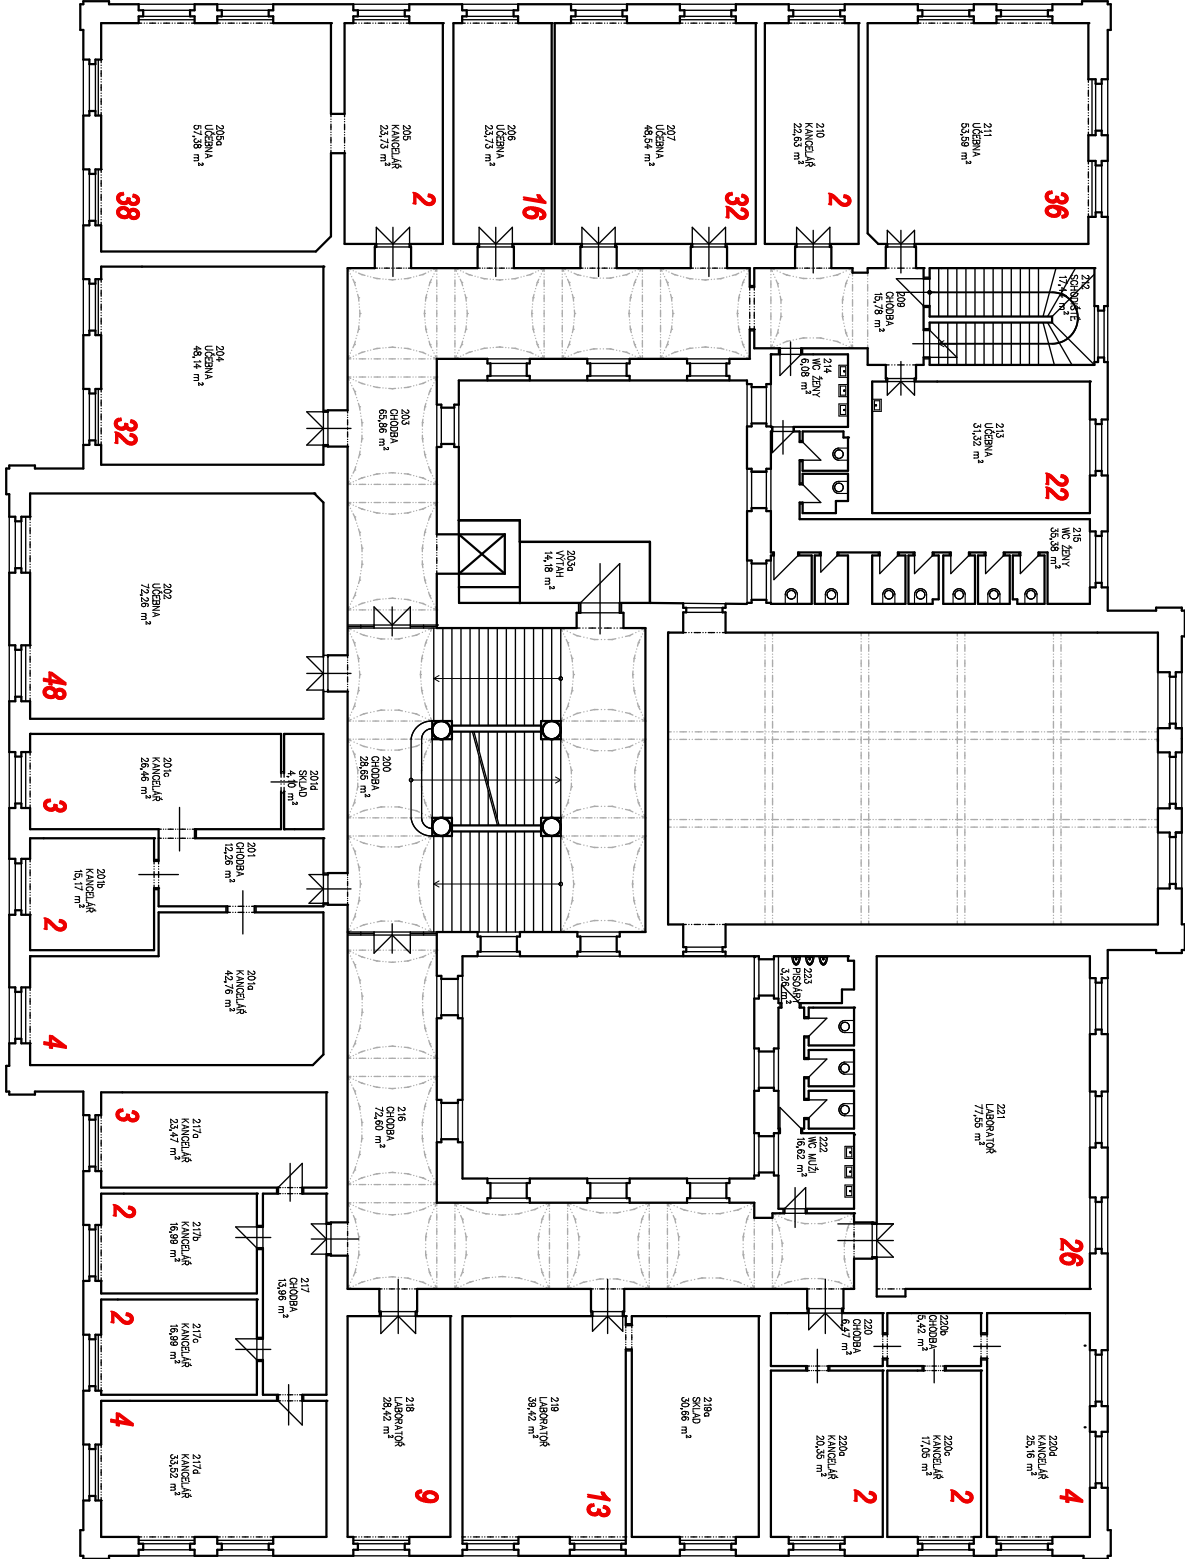


PŮDORYS 2.NP - NOVÝ STAV
243 OSOB

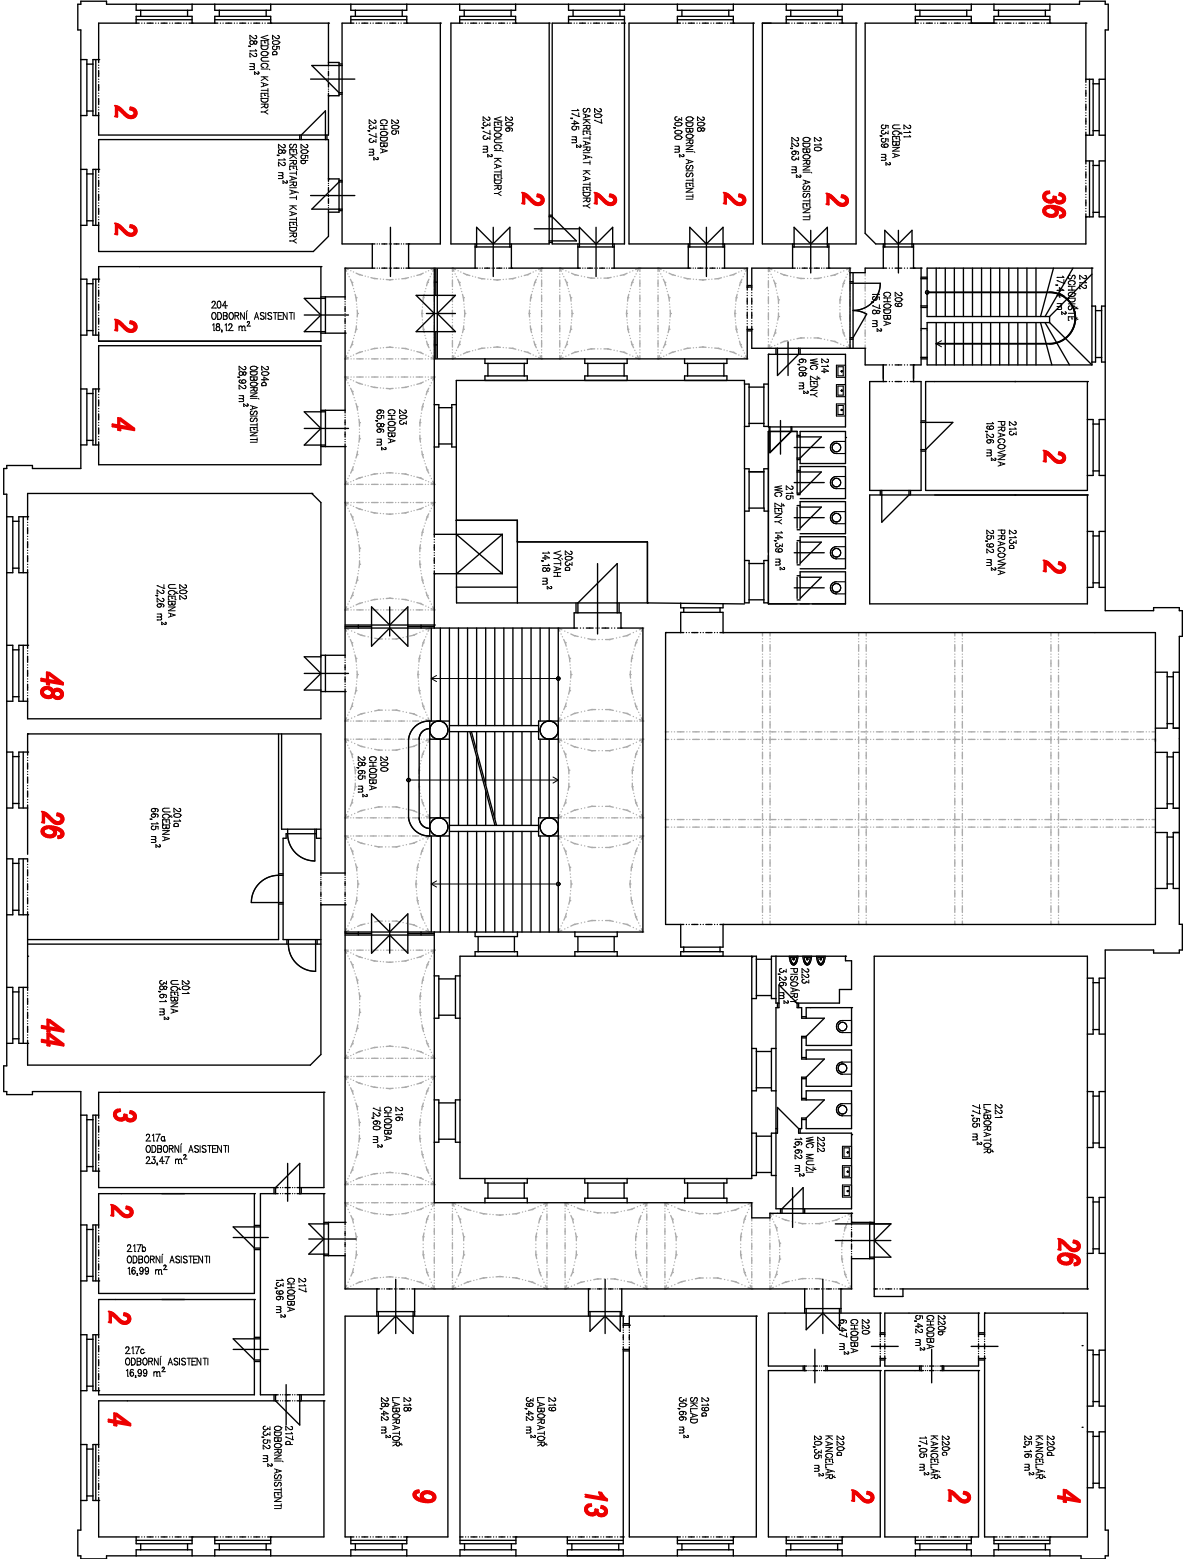


PŮDORYS 3.NP - STARÝ STAV
432 OSOB

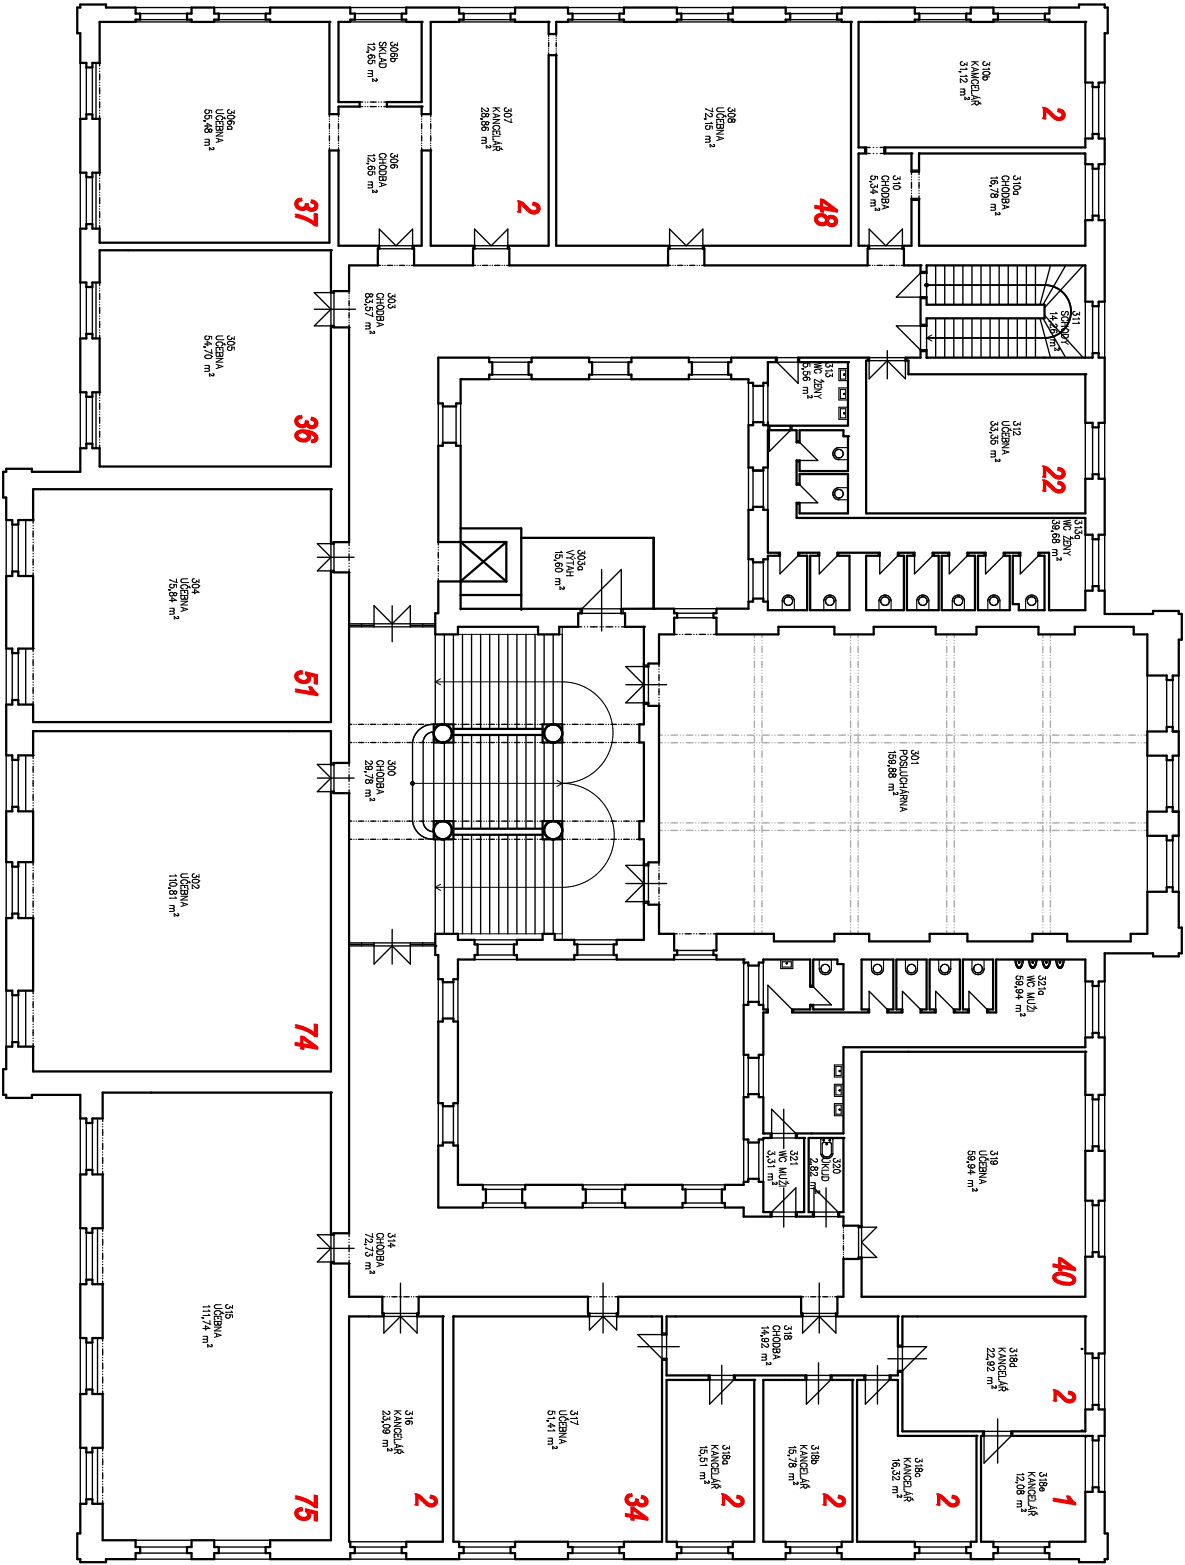

PŮDORYS 3.NP - NOVÝ STAV
250 OSOB

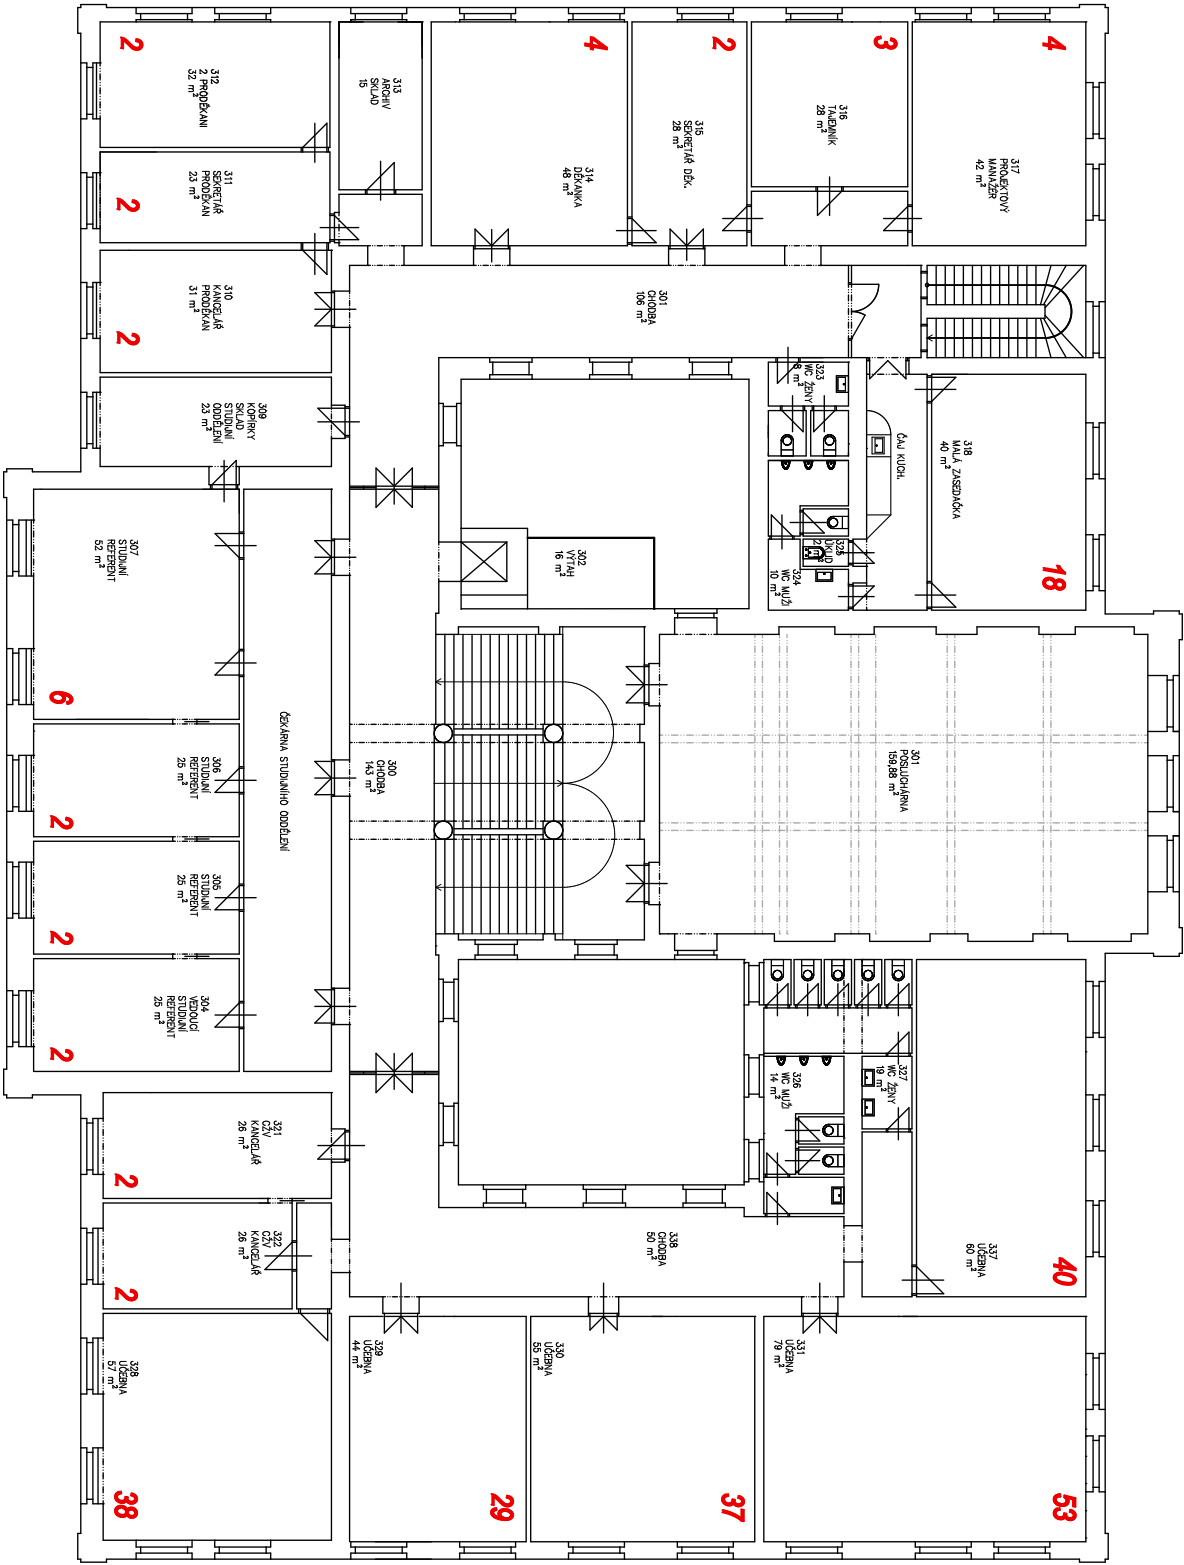

PŮDORYS PODKROVÍ
35 OSOB

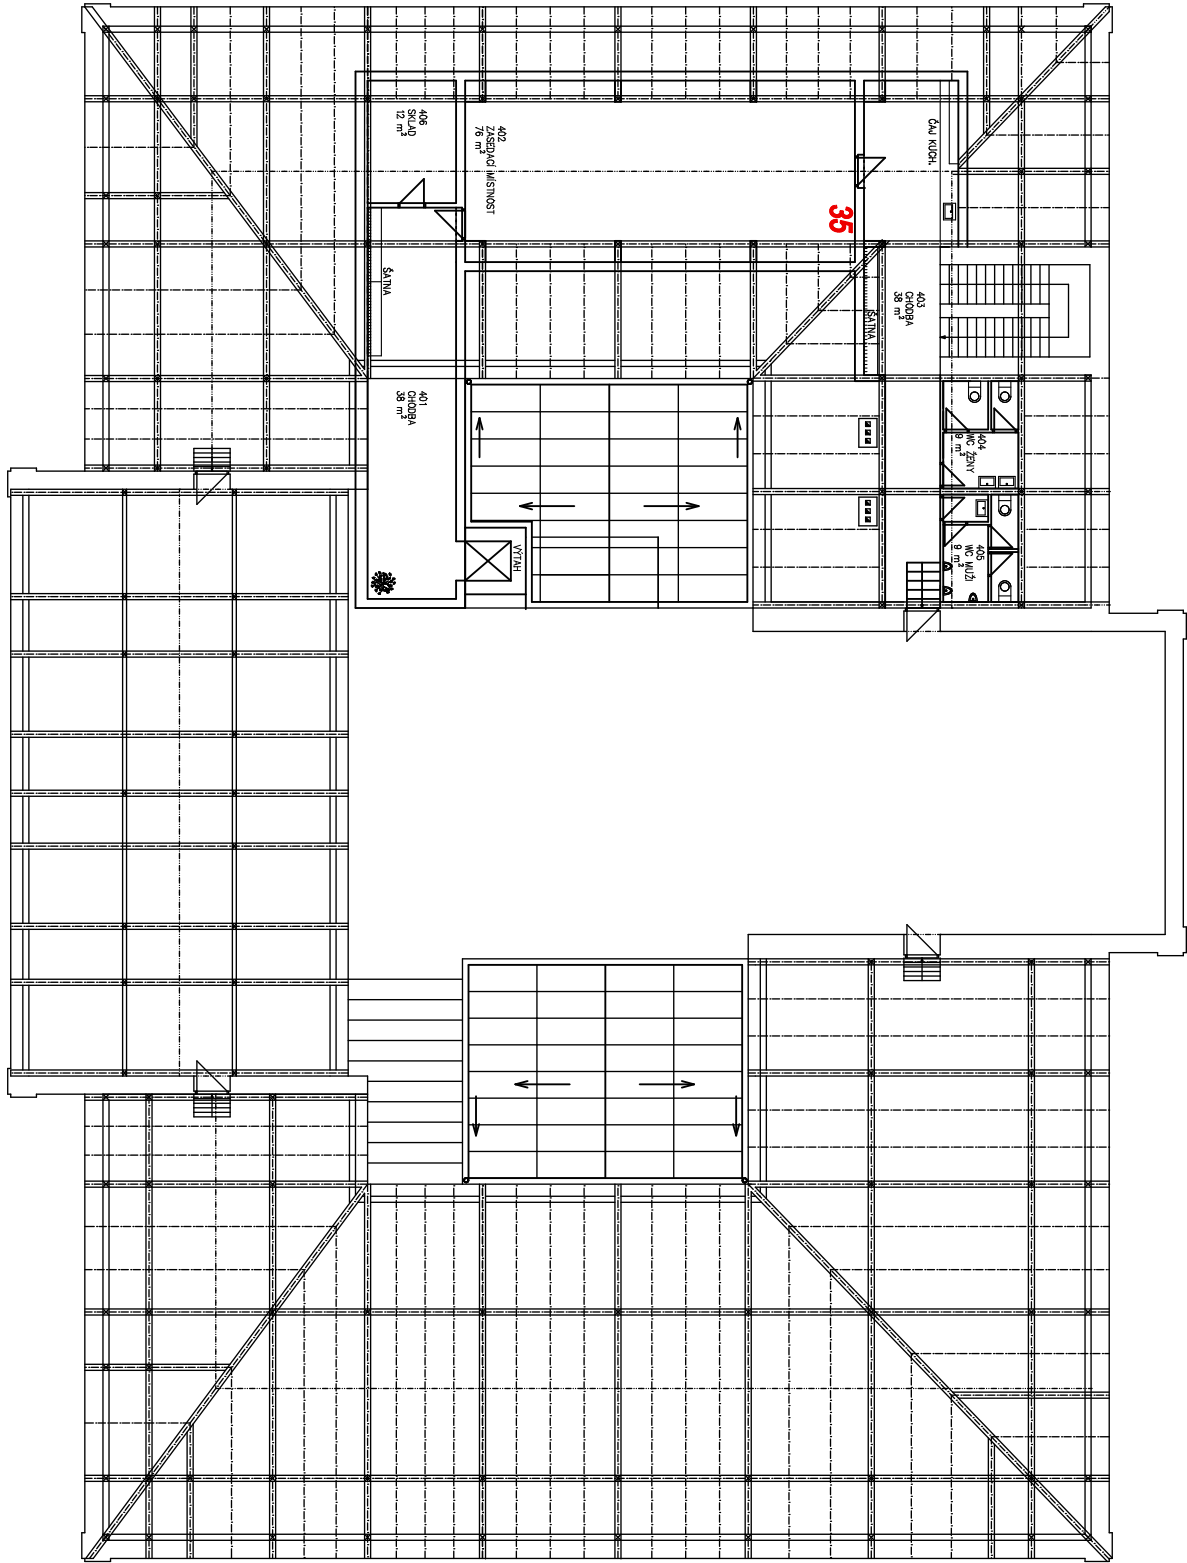

STAVEBNÍ ÚPRAVY VELESLAVÍNOVA 42, PLZEŇ

OBSAZENOST OSOBAMI

	STARÝ STAV	NOVÝ STAV
1.NP	190	190
2.NP	304	243
3.NP	432	250
PODKROVÍ	0	35

CELKEM OSOB	926	718
-------------	------------	------------