


SLB - STK ZČU 1.NP-I.

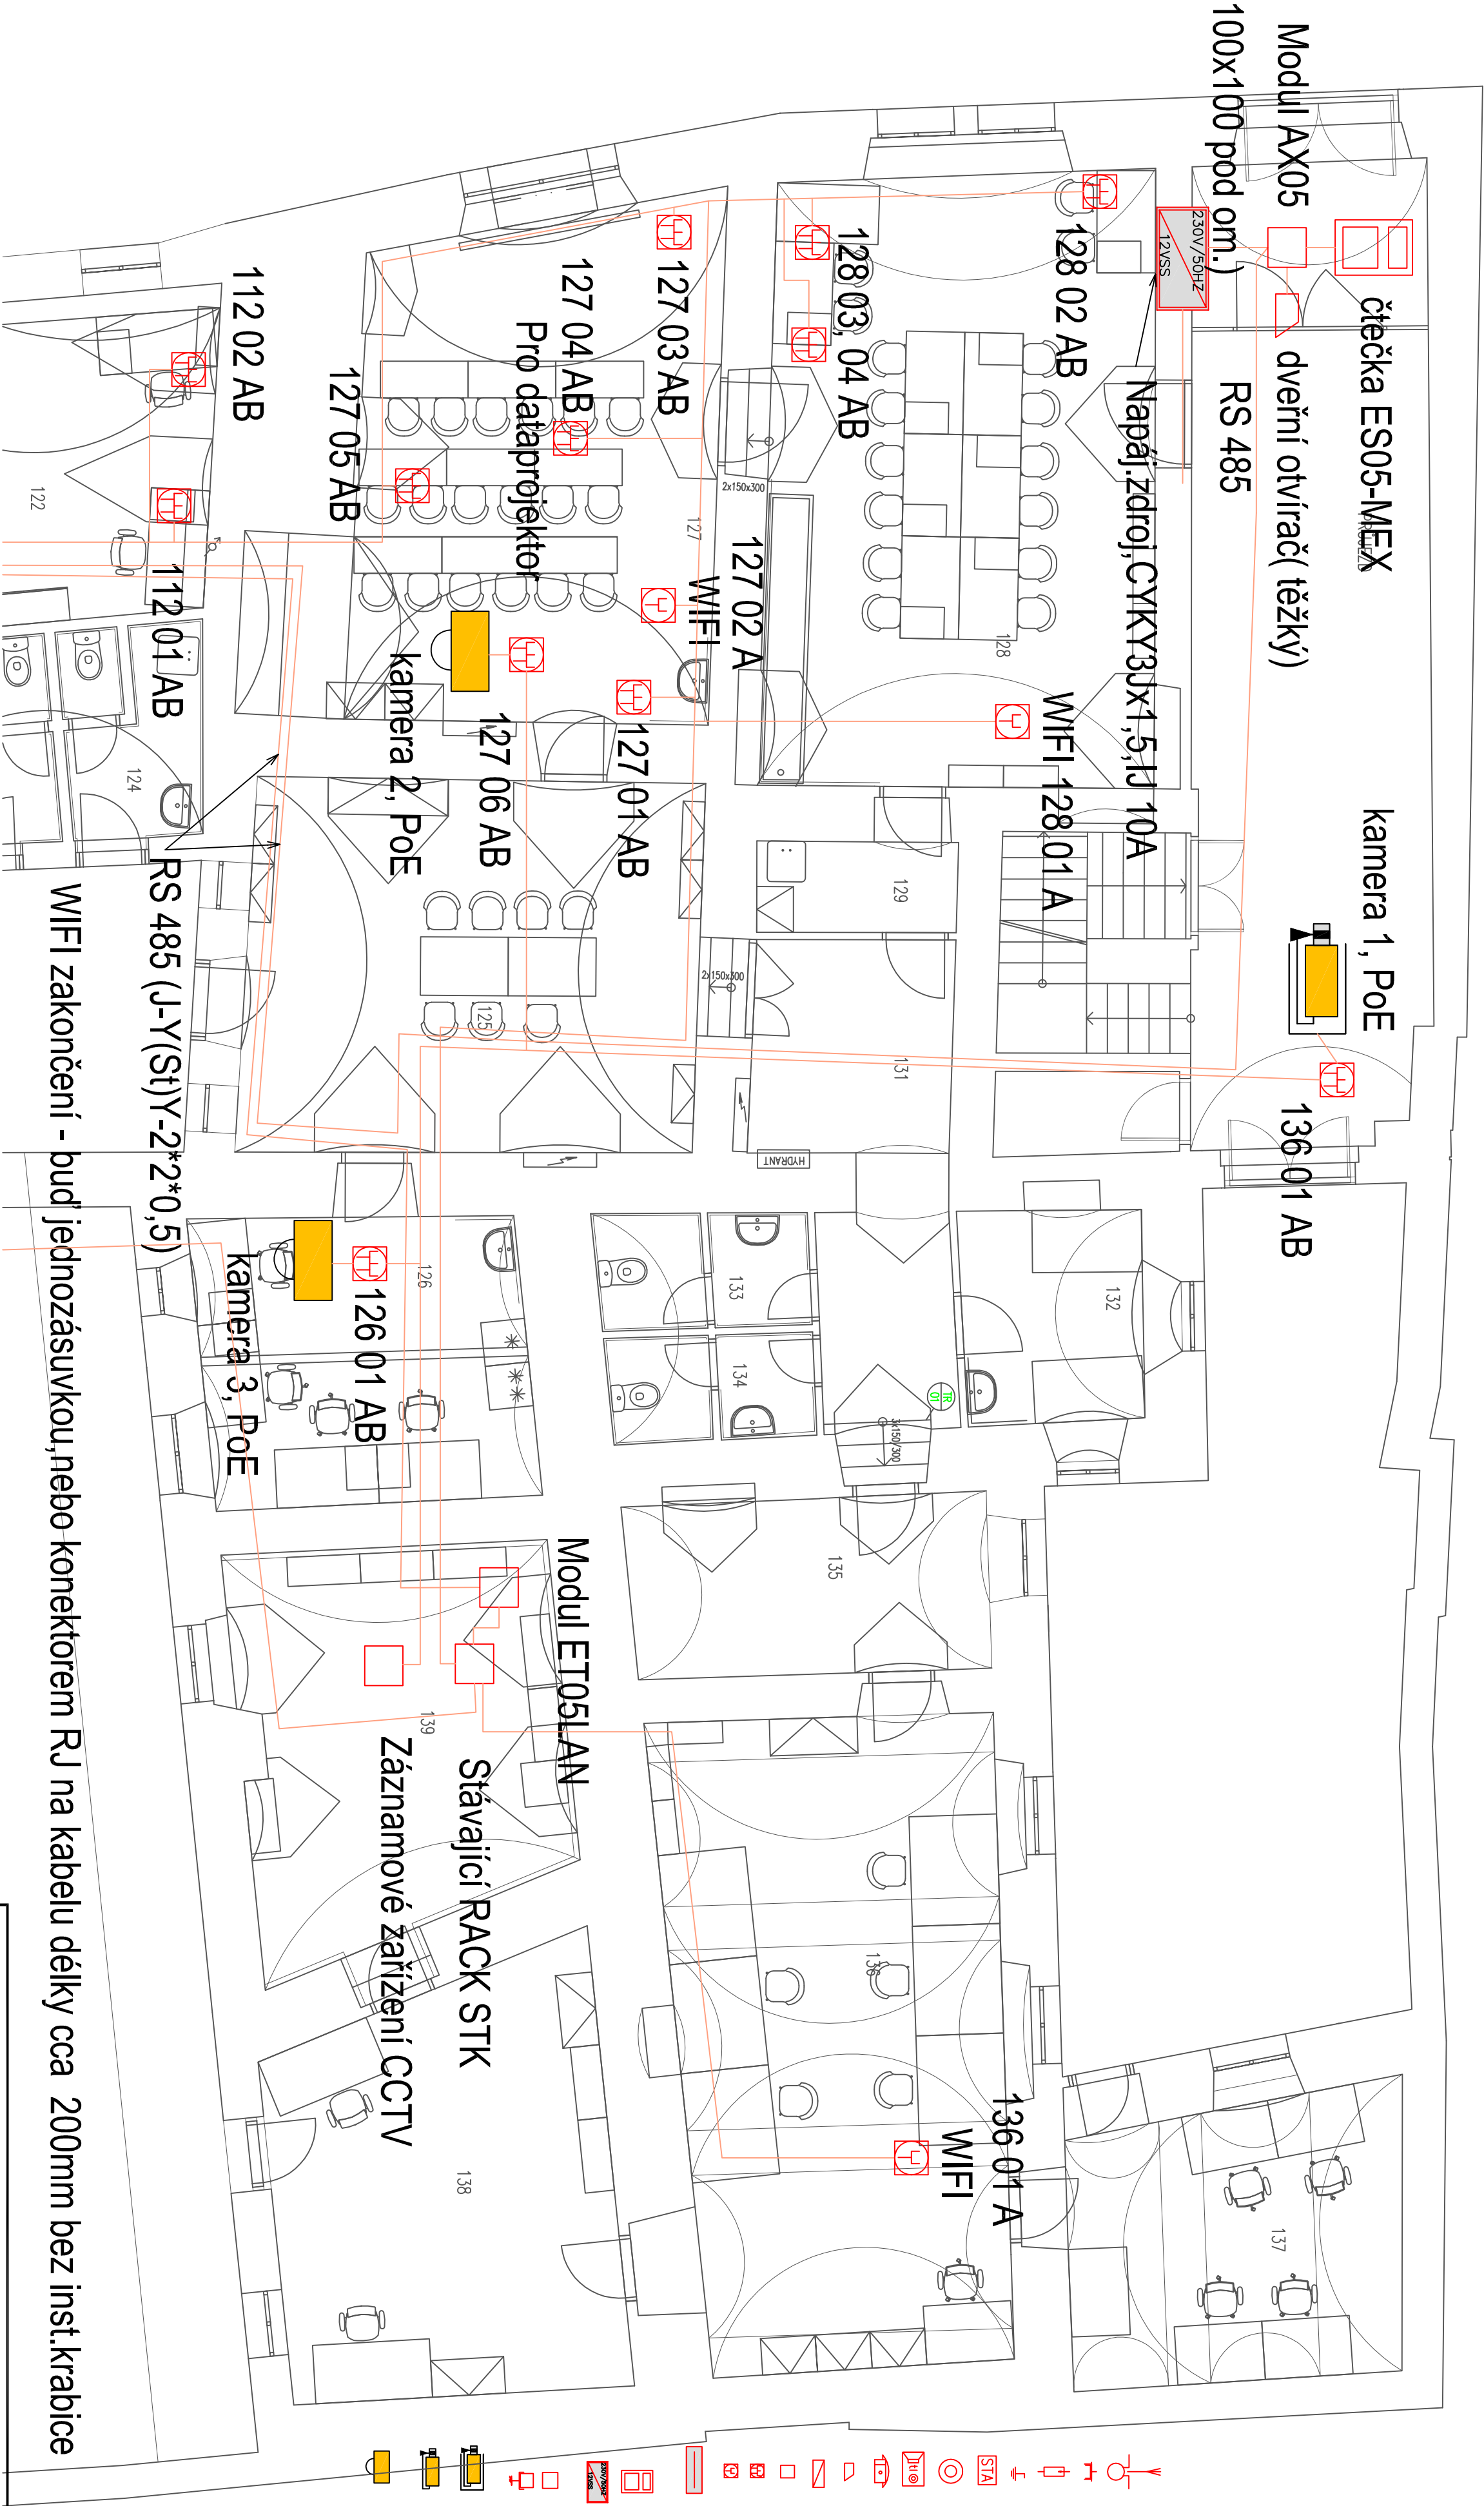

Legenda

- Antény na spol. konstrukci
- TV/R zásuvka koaxiální
- Bleskojistka
- Uzemnění
- Rozváděč STA s technologií
- Zvukové tlačítko
- Tablo domácího telefonu
- Domácí telefon
- Elektromagnetický dveřní otvírač
- Zdroj pro domácí telefon
- Propojovací krabice
- Zásuvka 2x RJ 45 - telefon, PC
- Zásuvka 1x RJ 45 - telefon, PC
- Rozváděč
- terminál EKV
- napájecí zdroj EKV
- čtečka EKV
- čtečka EKV, sloupek
- Venkovní kamera v krytu
- Vnitřní kamera
- Domoví kamera vnitřní

WIFI zakončení - buď jednozásuvkou, nebo konektorem RJ na kabelu délky cca 200mm bez inst.krabice

AKCE :							
Západočeská univerzita Plzeň					alsig, spol. s r.o., Holečkova 31, Praha 5		
Plzeň					tel.: 266 312 947, 266 312 983		
Sedláčkova ul. 36, 38, 40					Email: alsig@alsig.cz		
ZODPOV. PROJEKTANT	VYPRACOVAL	ZK ČÍSLO	FORMÁT	MĚŘÍTKO	DATUM		
Ing. Jaroslav Novotný	Tomáš Ružička	xxxxxx	A3	---	08/2014		
STUPĚŇ DOKUMENTACE : Dokumentace pro provedení stavby							
ČÁST DOKUMENTACE :							
STK - strukturovaná kabeláž, CCTV - monitorovací systém							
OBSAH :					ČÍSLO VÝKRESU		
Dispoziční schema STK, CCTV - 1.NP (Laboratoře)					01		