


OBSAH:

D1	OTVÍRAVÁ MŘÍŽ –ZK01
D2	VESTAVNÉ POLICE
D3	ROLETOVÉ POLICOVÉ SKŘÍNĚ

PARÉ ČÍSLO		AUTORIZOVANO	Ing. Jaroslav Zamazal	
ČÍSLO REVIZE:				
DATUM REVIZE:				
HLAVNÍ INŽENÝR PROJEKTU		Ing. Ctirad Zedník		
ARCHITEKTONICKÉ ŘEŠENÍ		.		
KOORDINACE		Ing. Ctirad Zedník		
ODPOVĚDNÝ PROJEKTANT ČÁSTI		Ing. Ctirad Zedník		
NAVRH, VYPRACOVÁNÍ		Ing. Ctirad Zedník		
REKONSTRUKCE BUDOV PRO PROJEKT CVSMD		INVESTOR		Západočeská univerzita v Plzni
ČÁST 1 – LABORATOŘE ARCHEOLOGIE A ANTROPOLOGIE		DATUM		04/2014
Sedláčkova 36,38,40; Veleslavínova 27,29; Plzeň		FORMAT A4		
D.1 – STAVEBNĚ ARCHITEKTONICKÉ ŘEŠENÍ		ČÍSLO ZAKÁZKY		141436_4
DETAILY		STUPEŇ DOKUMENTACE		DPS
		NÁZEV DIG. SOUBORU		U51_E_D.1.05_Detail.dwg
		MĚŘÍTKO		.
		ČÍSLO VÝKRESU		D.1.05

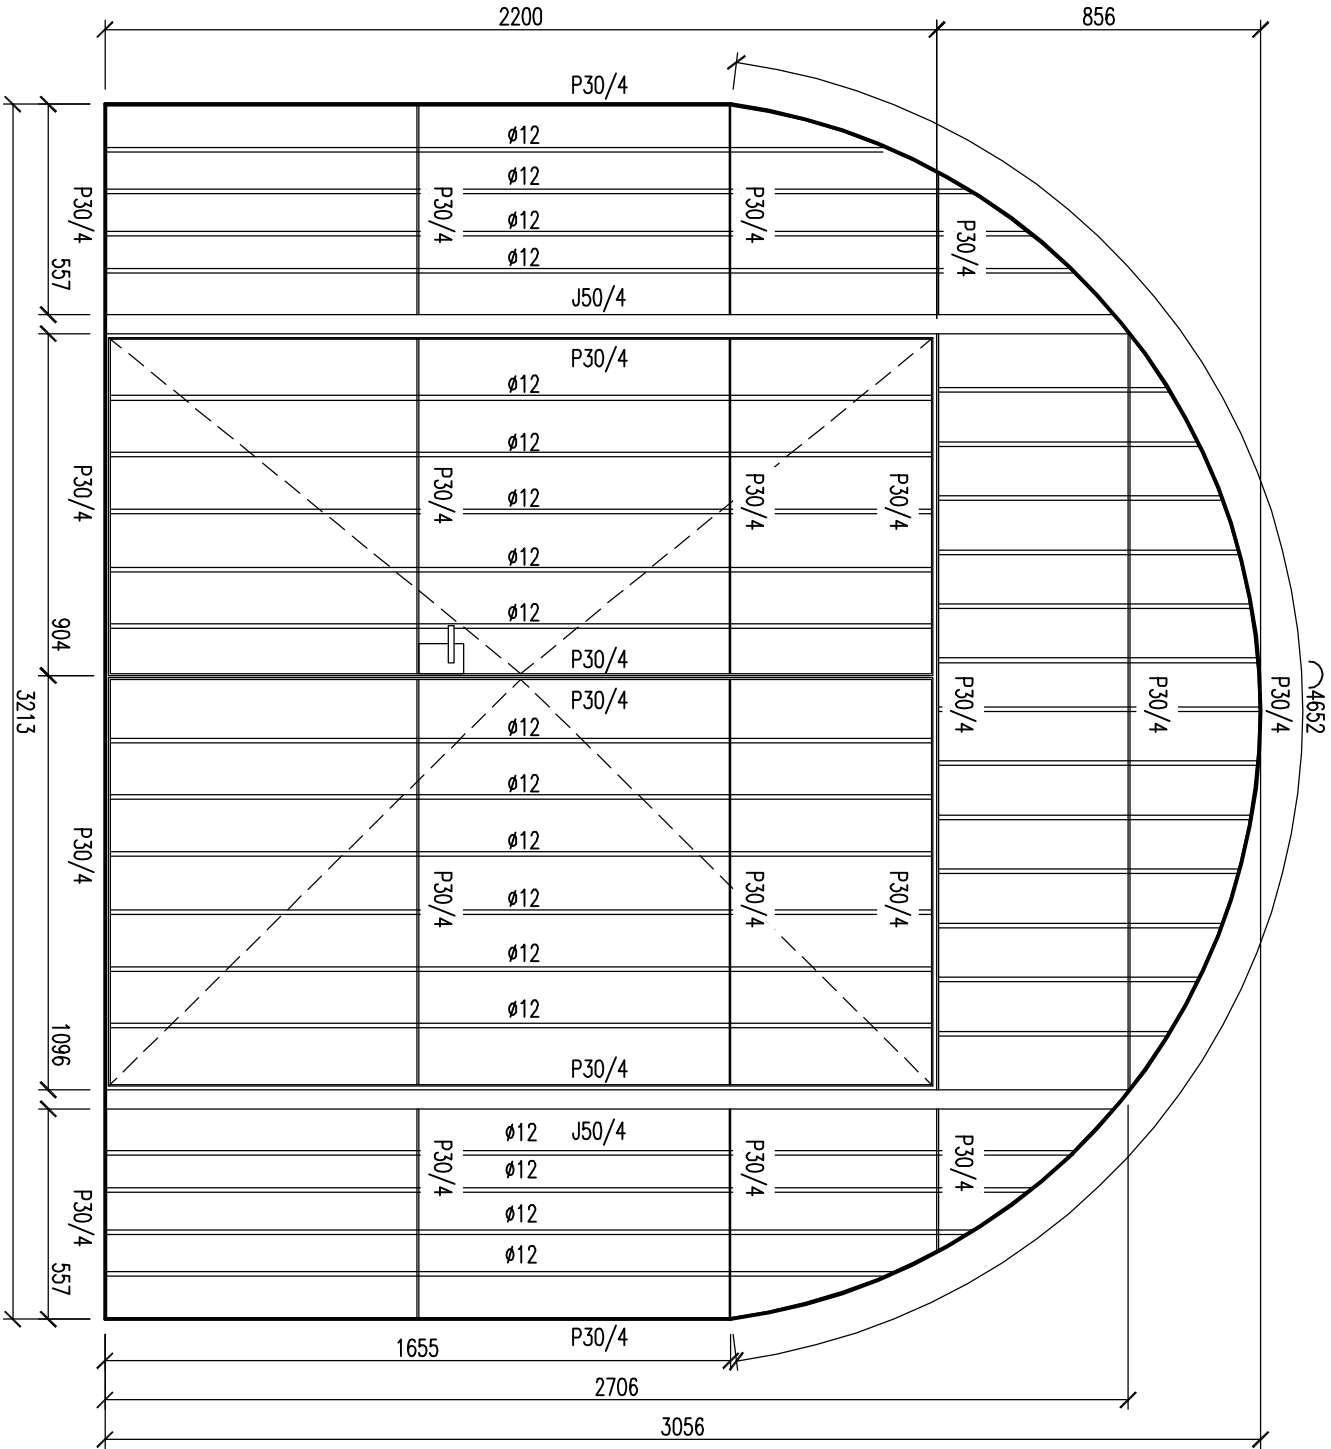

VÝKAZ OCELOVÝCH PROFILŮ

KÓD	PROFIL	ROZMĚR [mm]	POČET [ks]	MNOŽSTVÍ [m]	HMOTNOST [kg/m]	CELKEM [kg]
1	PL 30/4	560	6	3.36	0,94	3.16
2	PL 30/4	900	4	3.60	0,94	3.38
3	PL 30/4	1100	4	4.40	0,94	4.14
4	PL 30/4	2000	3	6.00	0,94	5.64
5	PL 30/4	2200	4	8.80	0,94	8.27
6	PL 30/4	1650	2	3.30	0,94	3.10
7	PL 30/4	4650	1	4.65	0,94	4.37
8	D12/3	2700	8	21.60	0,67	14.39
9	D12/3	2200	11	24.20	0,67	16.12
10	D12/3	850	13	11.05	0,67	7.36
11	J50 50/4	2700	2	5.40	5,29	28.57
CELKOVÁ HMOTNOST						98.49

POZNÁMKA:

- MŘÍŽ KOTVENA DO STĚNY, STROPU A PODLAHY POMOCÍ CHEMICKÝCH KOTEV.
- SVARÝ ZABROUSIT.
- POVRCHOVÁ ÚPRAVA NÁTĚR "TMAVĚ HNĚDÁ" PODLE STÁVAJÍCÍ MŘÍŽE
- DVEŘE MŘÍŽE NAPojENY NA ELEKTRONICKOU KONTROLU VSTUPU, ZÁMEK VYBAVEN ELEKTRICKÝM OTVÍRAČEM.
- ROZMĚRY ZAMĚŘIT NA MÍSTĚ.

NÁTEŘ, VYPRACOVÁNÍ Ing. Čtírod Zedník









REKONSTRUKCE BUDOV PRO PROJEKT CVSM
ČÁST 1 – LABORATOŘE ARCHEOLOGIE A ANTROPOLOGIE
Sedlčická 36,38,40; Velešavlínova 27,29; Plzeň

DETAILY

D1 – OTVÍRAVÁ MŘÍŽ – ZK01

Měřítko 1:20 číslo výkresu D.1.05.01

INVESTOR	Západočeská univerzita v Plzni		
datum	04/2014		
formát A4			
číslo zakázky	141436_4		
stupeň dokumentace	DPS		
název díl. souboru			

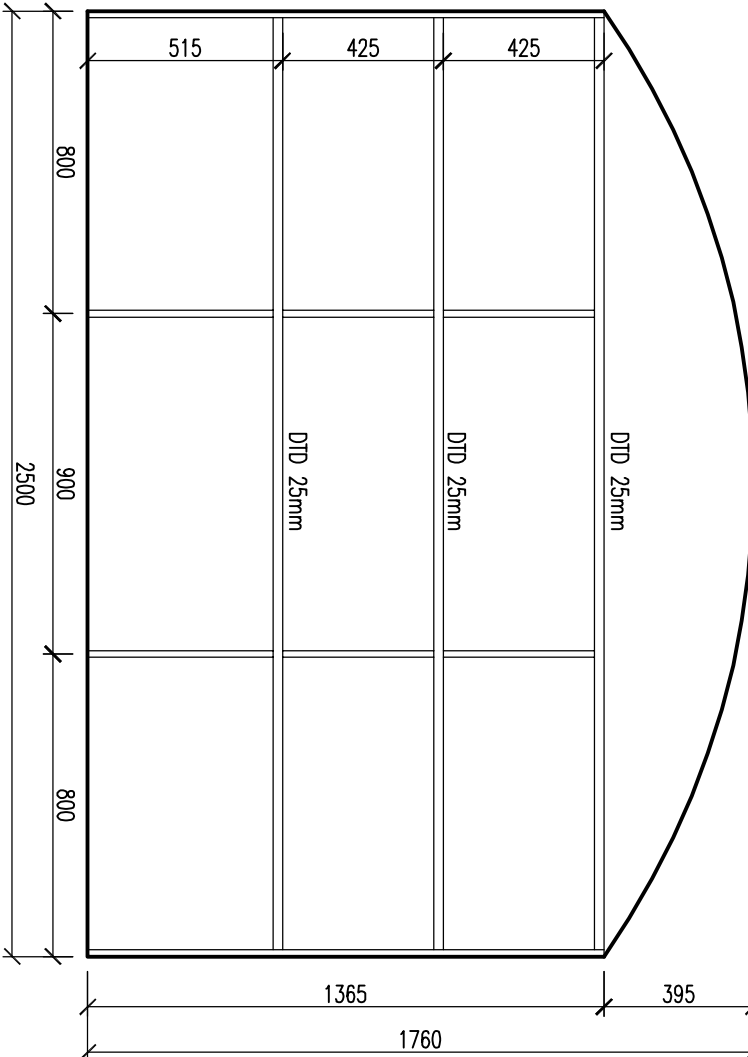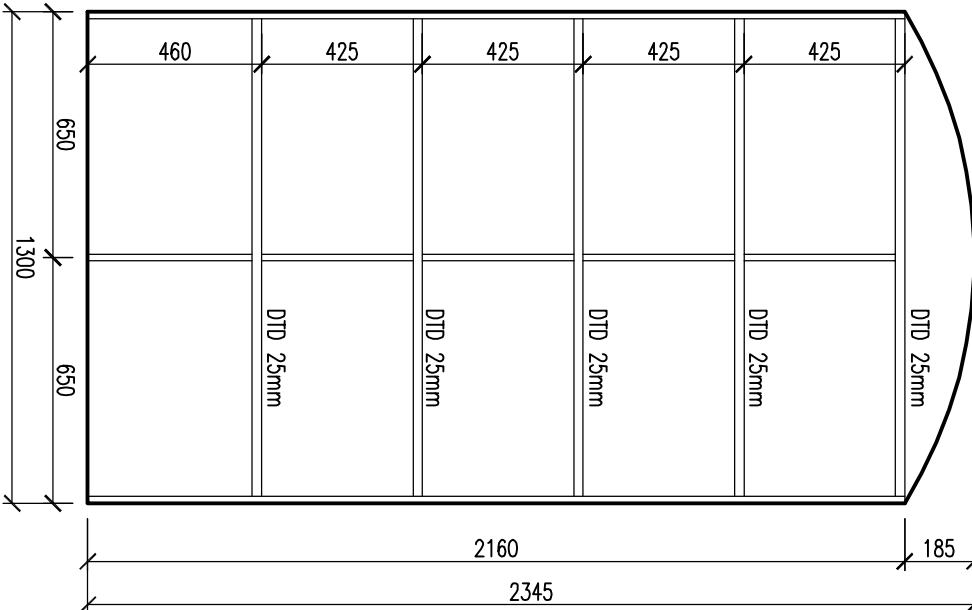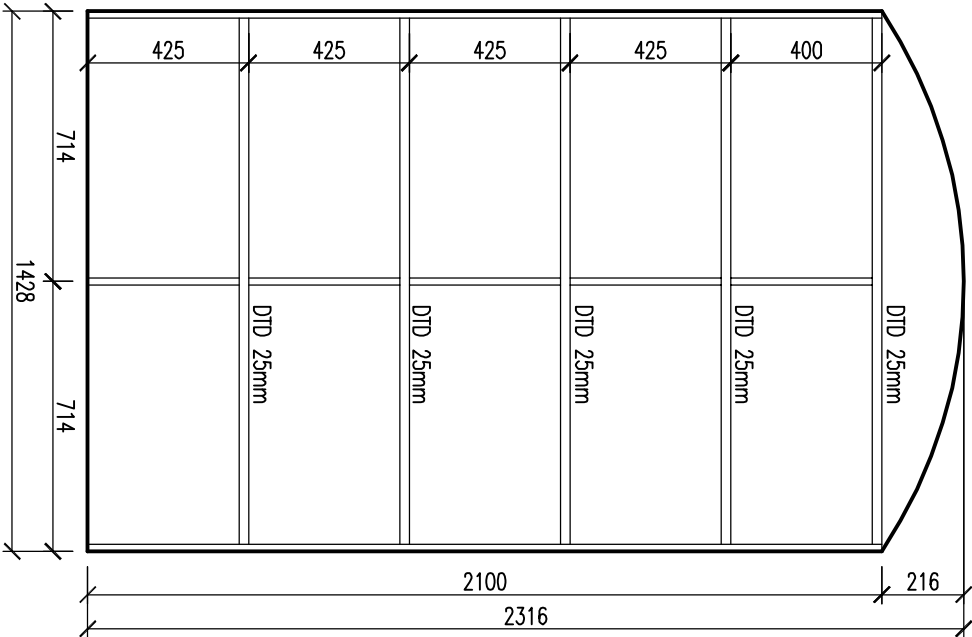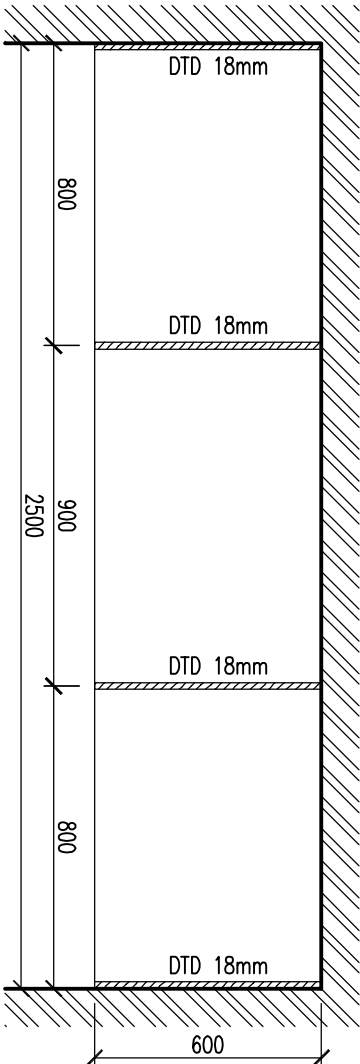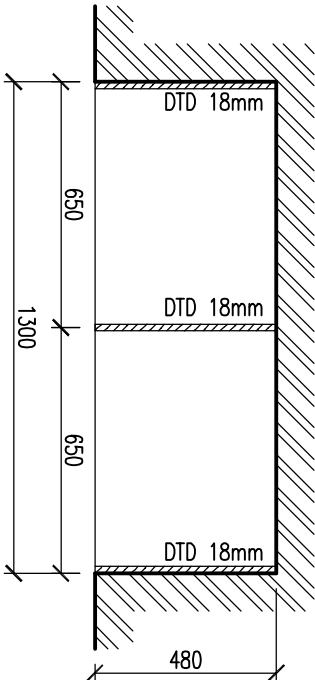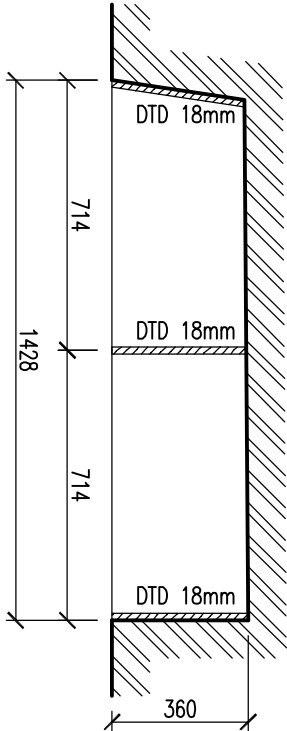

POZNÁMKA:

- POLICE VESTAVNÉ DO NIKY.
- STOLJINY DTD TL.18mm, POLICE DTD TL.25mm.
- POUŽITÁ OPRAVA CPL, DEKOR BUK, HRANY ABS.
- SPÁRU MEZI DESKOU A OMÍTKOU ZATÍMELIT AKRYLÁTOVÝM TMELEM.
- ROZMĚRY ZAMĚŘIT NA MÍSTĚ.

NÁVRH, VYPRACOVÁNÍ

Ing. Ctirad Zedník

origonb
S R O U

INVESTOR

Západočeská univerzita v Plzni

DATA

04/2014

FORMÁT A4

ČÍSLO ZNÁČKY

141436_4

STUPĚŇ DOKUMENTACE

DPS

NÁZEV DÍL. SOUBORU

DETAILY



D2 – VESTAVNÉ POLICE – TR02, TR03, TR04

MĚŘÍTKO

1:20



ČÍSLO VÝKRESU

D.1.05.02

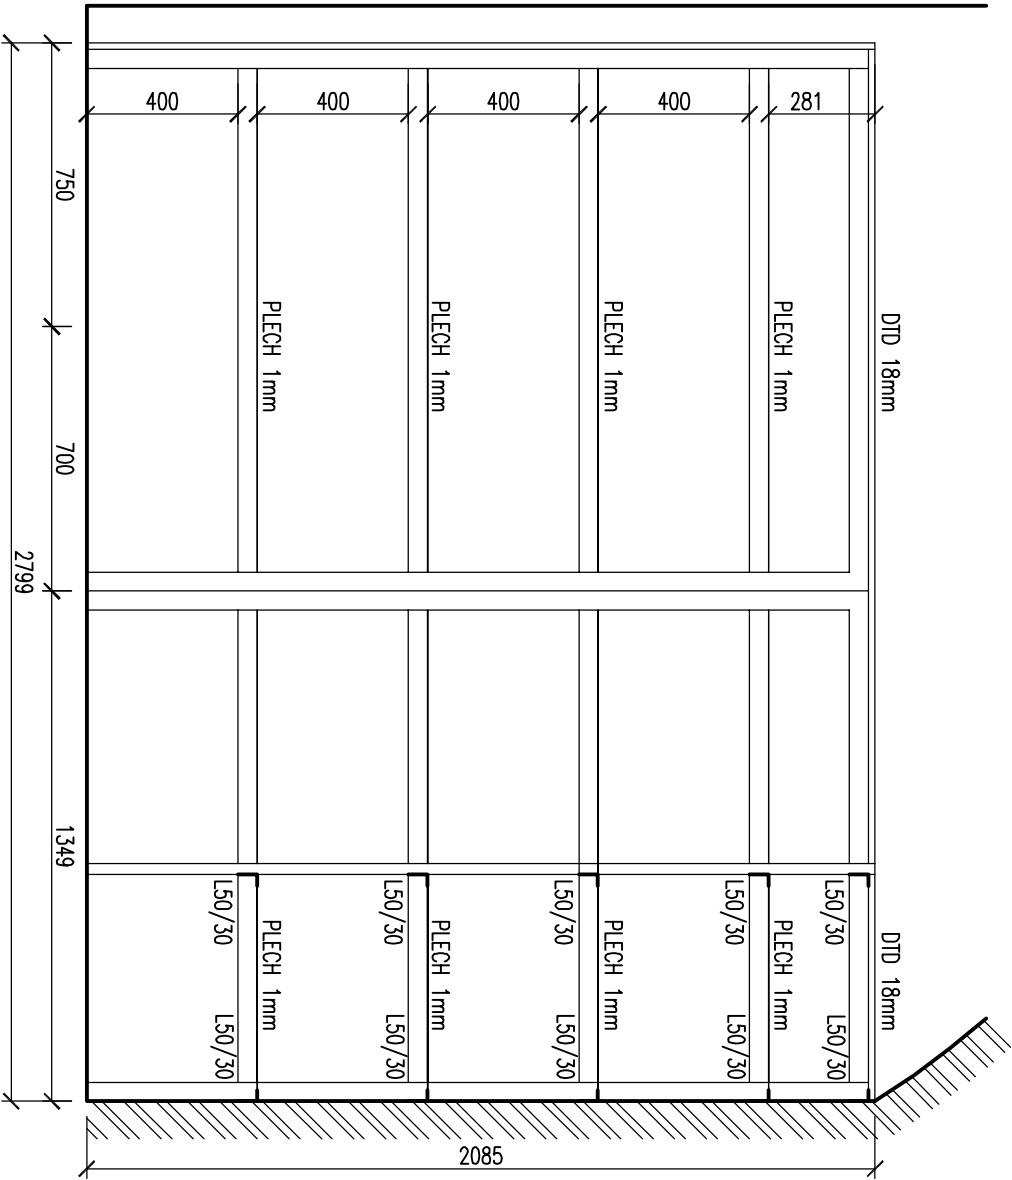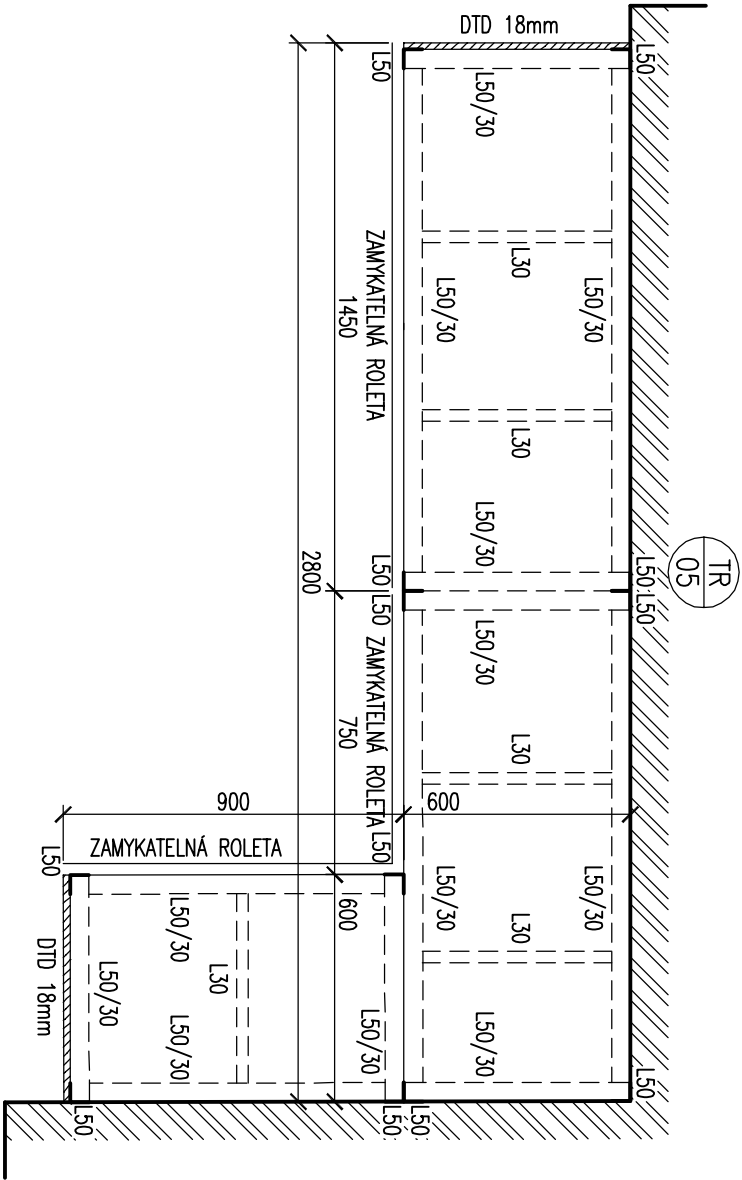

POZNÁMKA:

- POLICE VESTANÉ.
- STOLUNY TENKOSTĚNNÝ L PROFIL 50/4, NOSNÁ KONSTRUKCE POLIC L PROFIL 50x30/3, VYZTUŽENÍ POLIC L PROFIL 30/3, POLICE PLECH P1, POKRCHOVÁ ÚPRAVY PRAŠKOVÁ BARVA RAL 7045, ŠEDA.
- OPRAŠTĚNÍ DTD LAMINO, DEKOR BUK, HRANY ABS.
- SPÁRU MEZI DESKOU A OMIŤKOU ZATÍMELT AKRYLÁTOVÝM TMELEM.
- POLICE DOPLNIT ZAMYKATELNÝMI HLINIKOVÝMI ROLETAMI, BARVA RAL 9006, ŠEDA.
- ROZMĚRY ZAMĚRIT NA MÍSTĚ.

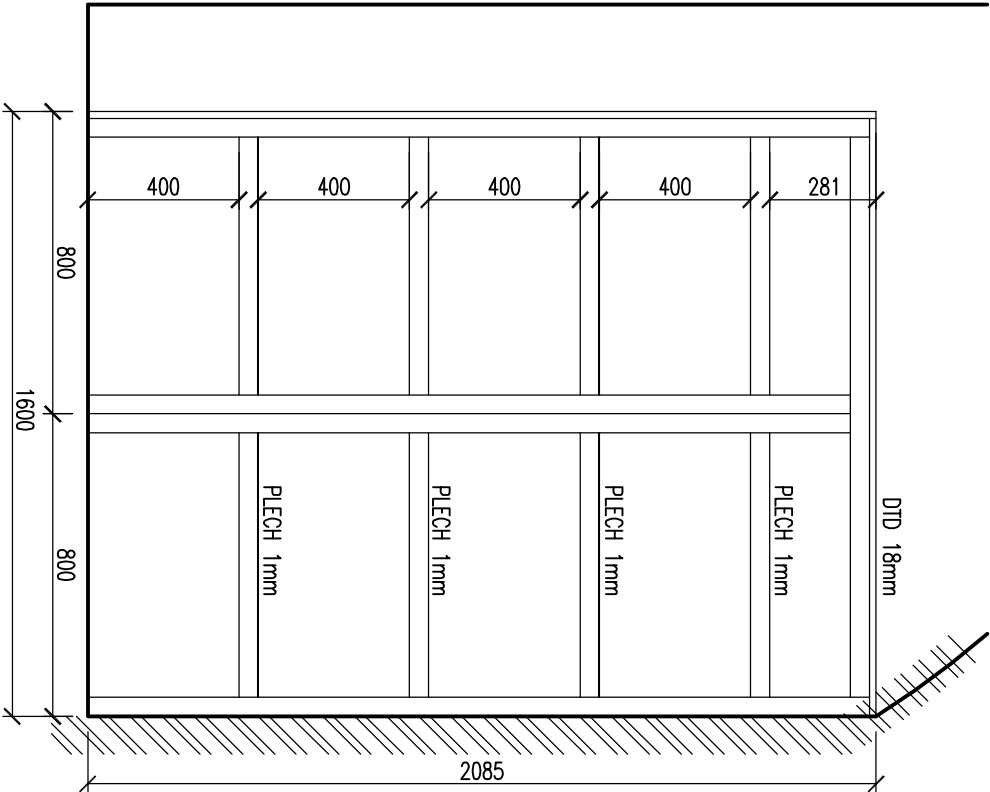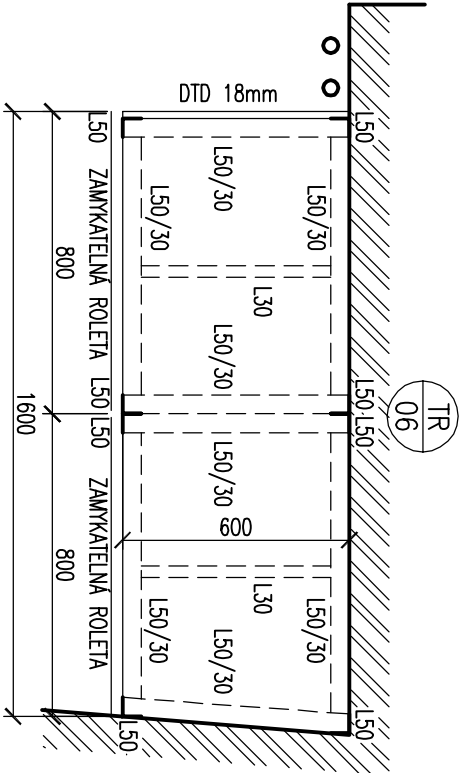

REKONSTRUKCE BUDOV PRO PROJEKT CVSM D ČÁST 1 – LABORATOŘE ARCHEOLOGIE A ANTHROPOLOGIE Sedliščková 36,38,40; Veselavínova 27,29; Plzeň

DETAILY

D2 – ROLETOVÉ SKŘIŇĚ – TR05, TR06

NÁVRH, VYPRACOVÁNÍ Ing. Čtírod Zedník

origonb
S P O L S R O U

INVESTOR	Západočeská univerzita v Plzni
DATA	04/2014
FORMÁT A4	
ČÍSLO ZNÁČKY	141436_4
STUPĚŇ DOKUMENTACE	DPS
NÁZEV DÍL. SOUBORU	

MĚŘÍTKO 1:20 ČÍSLO VÝKRESU D.1.05.03