


SLB - STK ZČU 1.NP-II.

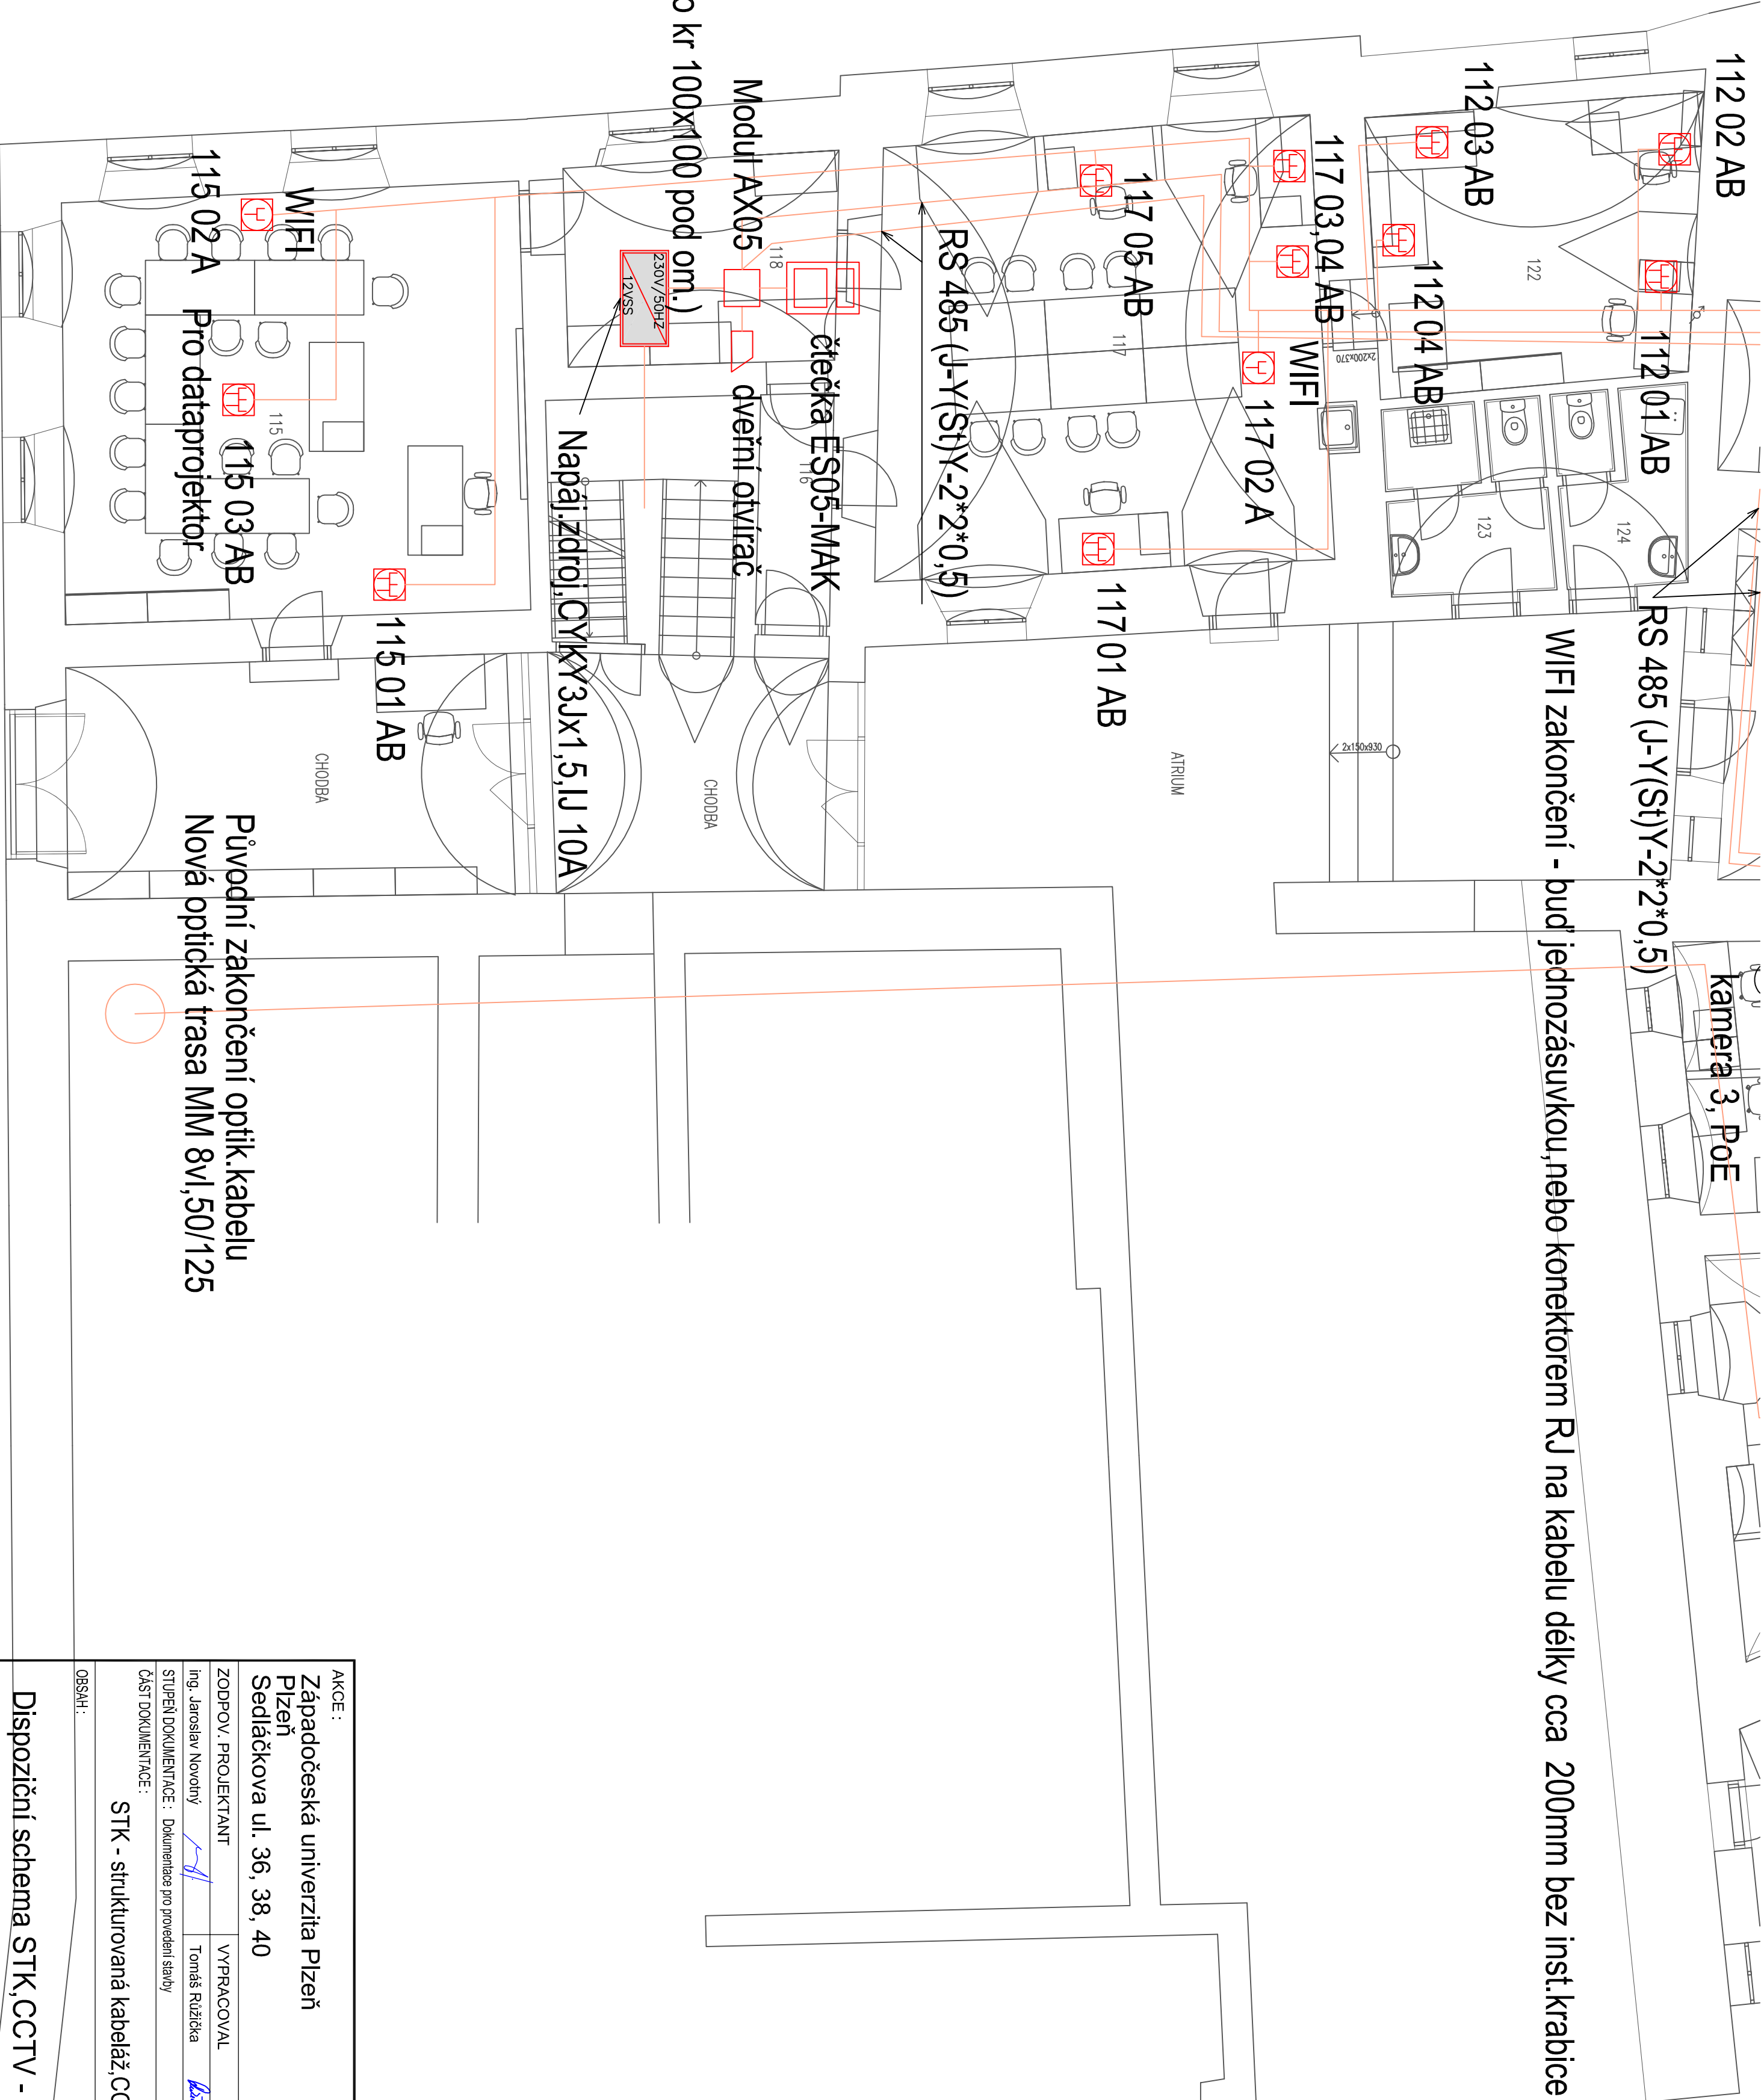

Legenda

- Antény na spol. konstrukci
- TV/R zásuvka koaxiální
- Bleskojistka
- Uzemnění
- Rozvaděč STA s technologií
- Zvukové tlačítko
- Tablo domácího telefonu
- Domácí telefon
- Elektromagnetický dveřní otvírač
- Zdroj pro domácí telefon
- Propojovací krabice
- Zásuvka 2x RJ 45 - telefon, PC
- Zásuvka 1x RJ 45 - telefon, PC
- Rozvaděč
- terminál EKV
- napájecí zdroj EKV
- čtečka EKV
- čtečka EKV, sloupek
- Venkovní kamera v krytu
- Vnitřní kamera
- Dovorná kamera vnitřní

AKCE :		alsig	
Západočeská univerzita Plzeň		alsig spol. s r.o., Hlubočeka 31, Praha 5	
Plzeň		Tel.: 266 312 947, 266 312 933	
Sedláčkova ul. 36, 38, 40		Email: alsig@alsig.cz	
ZODPOV. PROJEKTANT	VYPRACOVAL	ZK. ČÍSLO	FORMÁT
Ing. Jaroslav Novotný	Tomáš Růžička	xxxxxx	A3
STUPEŇ DOKUMENTACE : Dokumentace pro provedení stavby		-----	
ČÁST DOKUMENTACE :		08/2014	
STK - strukturovaná kabeláž,CCTV - monitorovací systém			
OBSAH :		Číslo výkresu	
Dispoziční schema STK,CCTV - 1.NP (Laboratoře)		02	