

OBSAH:

- D01 VESTAVNÉ SKŘÍNĚ
- D02 OKAP STŘECHY
- D03 OSAZENÍ STŘEŠNÍHO OKNA
- D04 SPÁROŘEZ OBKLADŮ

PARÉ ČÍSLO

AUTORIZOVÁNO

Ing. Jaroslav Zamazal

HLAVNÍ INŽENÝR PROJEKTU Ing. Ctirad Zedník
ARCHITEKTONICKÉ ŘEŠENÍ .
KOORDINACE Ing. Ctirad Zedník
ODPOVĚDNÝ PROJEKTANT ČÁSTI Ing. Jaroslav Zamazal
NÁVRH, VYPRACOVÁNÍ



ARCHITEKTURA, KONSTRUKCE, DESIGN, INTERIERY
BAAROVA 1541/42, PRAHA 4, E-MAIL: info@origon.cz
TEL: 222 521 387

REKONSTRUKCE BUDOV PRO PROJEKT CVSMD
ČÁST 3 – KANCELÁŘSKÉ PROSTORY V PODKROVÍ
Sedláčkova 13,15; Plzeň

INVESTOR Západočeská univerzita v Plzni
DATUM 05/2014
FORMÁT A4
ČÍSLO ZAKÁZKY 141436_4
STUPEŇ DOKUMENTACE DPS
NÁZEV DIG. SOUBORU







D.1 – STAVEBNĚ ARCHITEKTONICKÉ ŘEŠENÍ

MĚŘÍTKO

ČÍSLO VÝKRESU

DETAILY

D.1.12

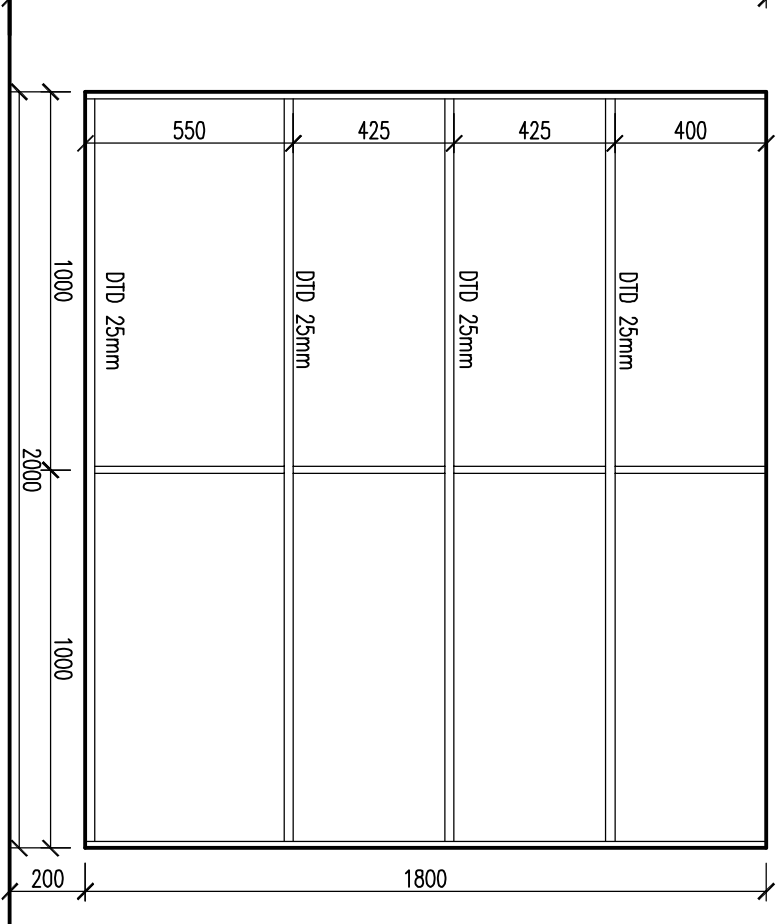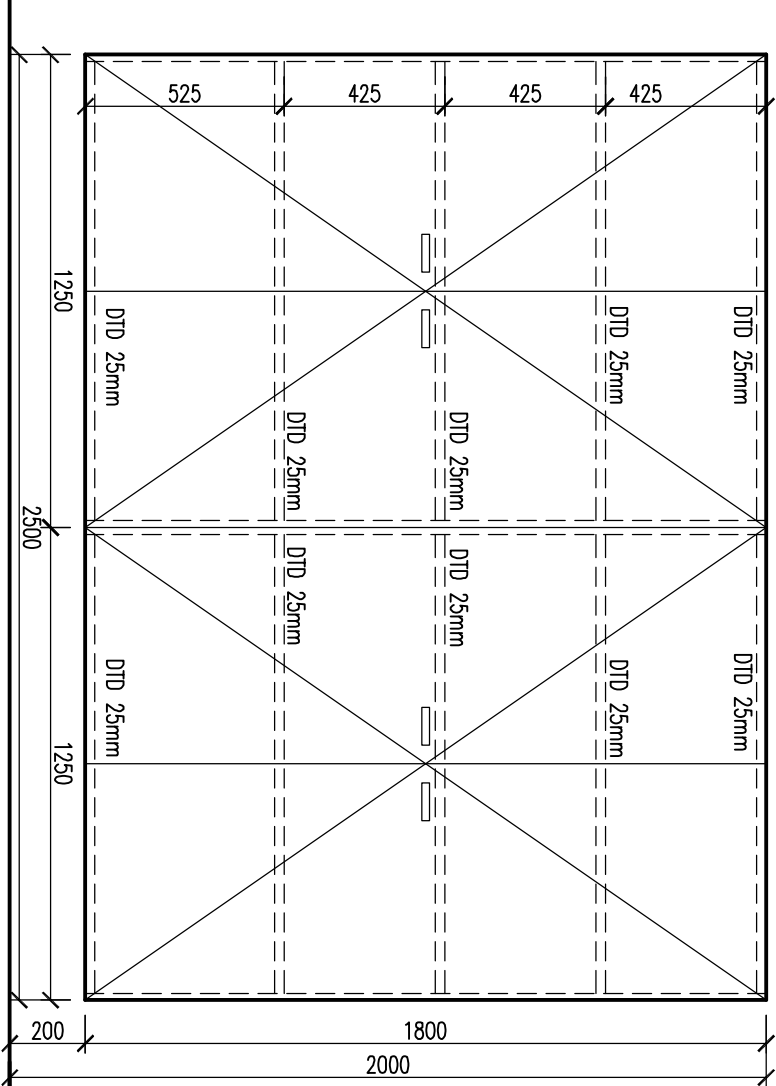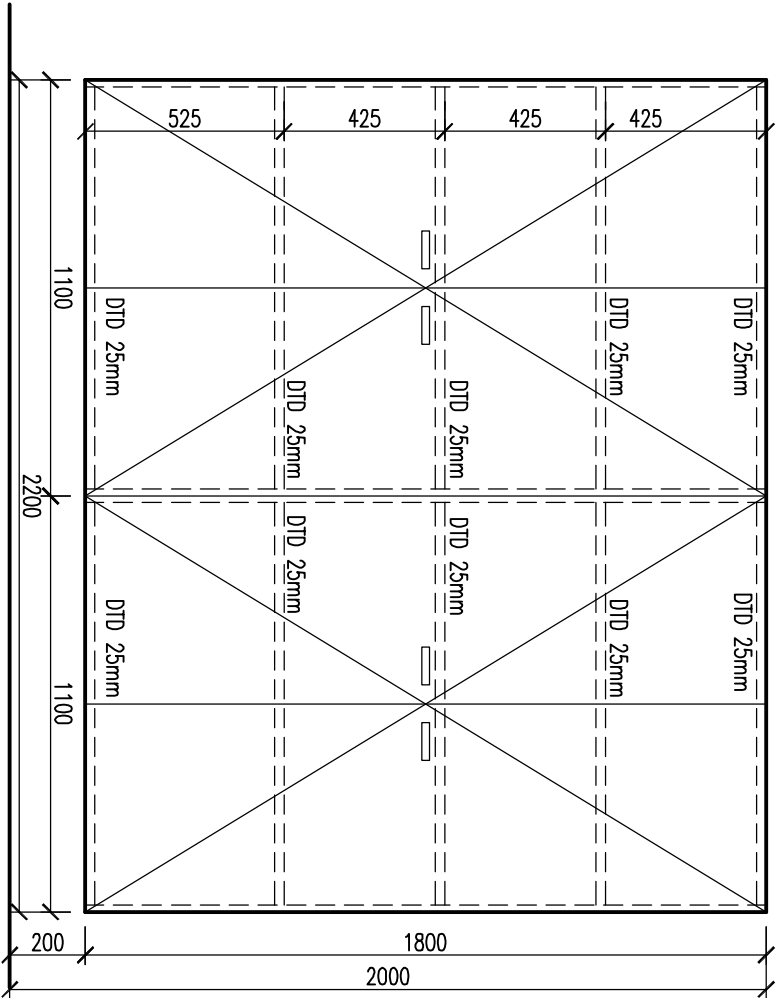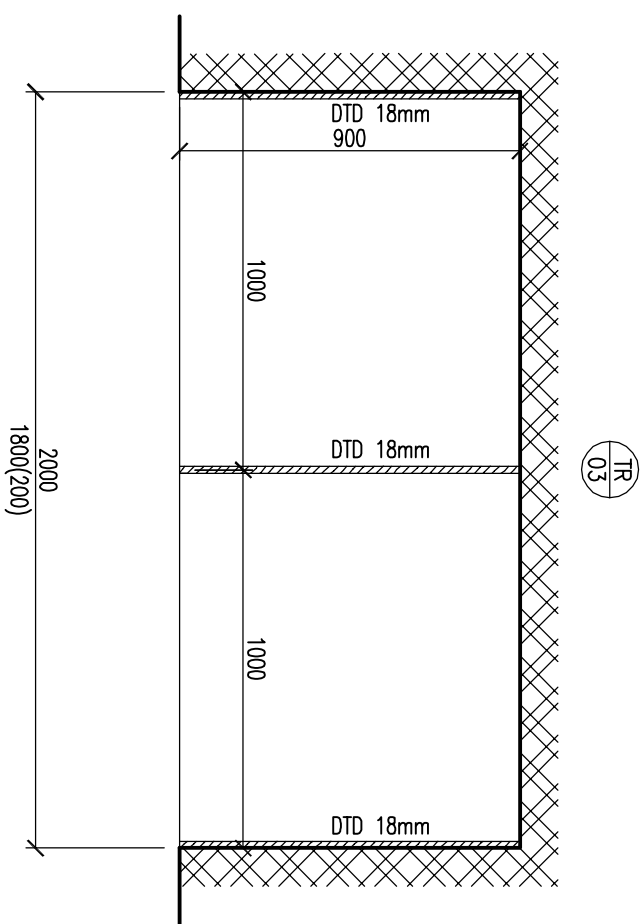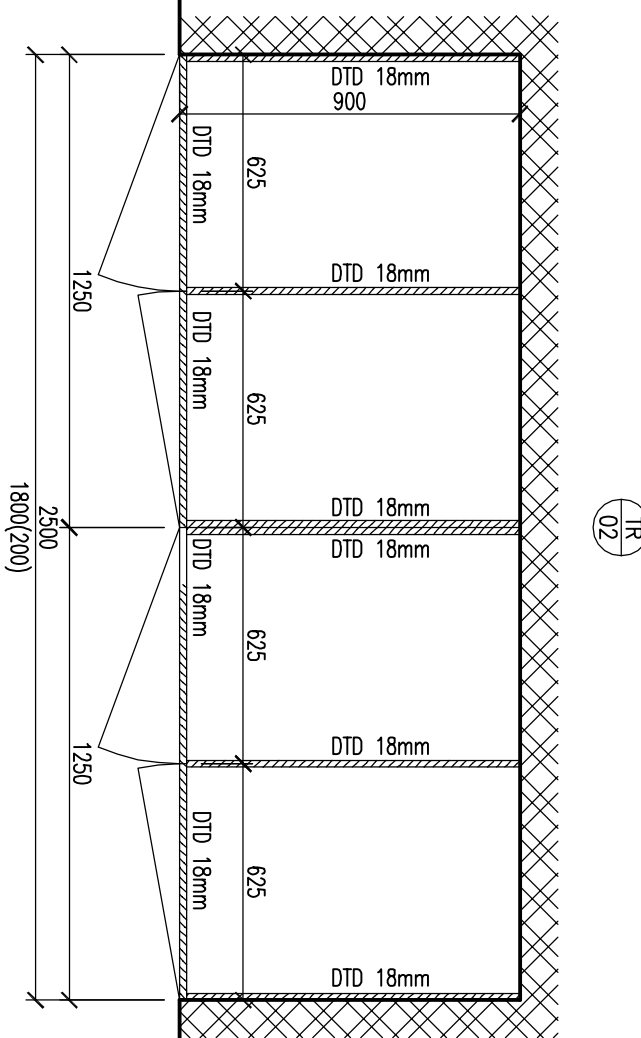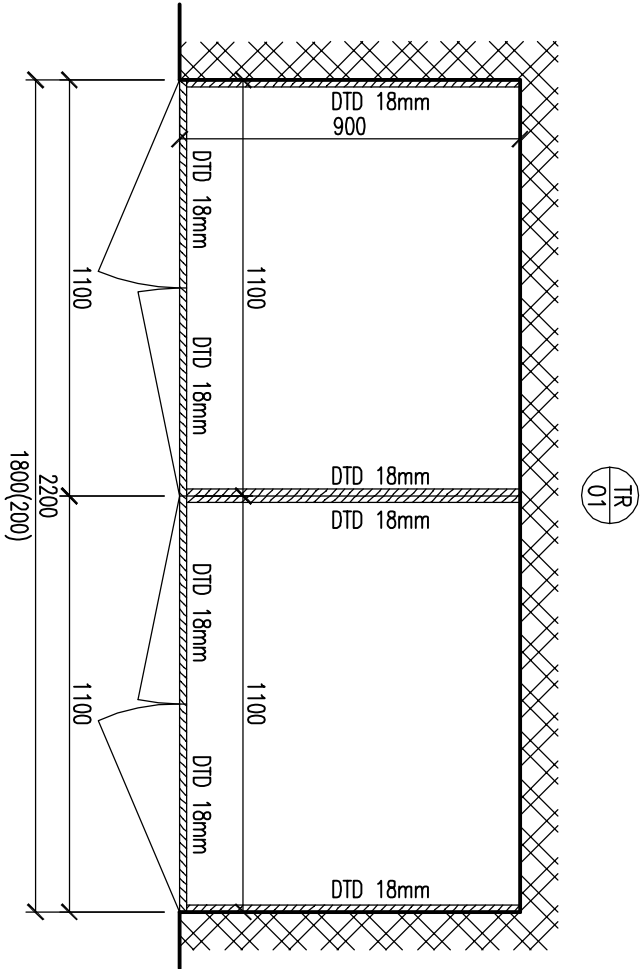

POZNÁMKA:

- POLICE A SKŘIŇĚ VESTANÉ DO NIKY V SDK PŘÍČCE.
- STOLJINY A DVÍŘKA DTD TL.18mm, POLICE DTD TL.25mm.
- KÓRPUS LAMINO RAL 7045 ŠEDA. DVÍŘKA LAMINO VZOR BŘÍZA. HRANY ABS.
- ÚCHYTKY BROUŠENÝ NEREZ.
- PANTY OSAZENY TLUMIČI DORAŽU.
- SPÁRU MEZI SKŘIŇÍ A SDK ZATÍMELIT AKRYLÁTOVÝM TMELEM.
- ROZMĚRY ZAMĚŘIT NA MÍSTĚ.

NÁVRH: VYPRACOVÁNÍ

REKONSTRUKCE BUDOV PRO PROJEKT CVSM
ČÁST 3 – KANCELÁŘSKÉ PROSTORY V PODKROVÍ
Sedláčková 13,15; Pízeň


D.1 – DETAILS

D01 – VESTANÉ SKŘIŇĚ

origonb
S R O U

INVESTOR	Západočeská univerzita v Plzni
DATA	05/2014
FORMÁT A4	
ČÍSLO ZNÁČKY	141436_4
STUPEŇ DOKUMENTACE	DPS
NÁZEV DÍL. SOUBORU	

MĚŘÍTKO 1:20 ČÍSLO VÝKRESU D.1.12.01

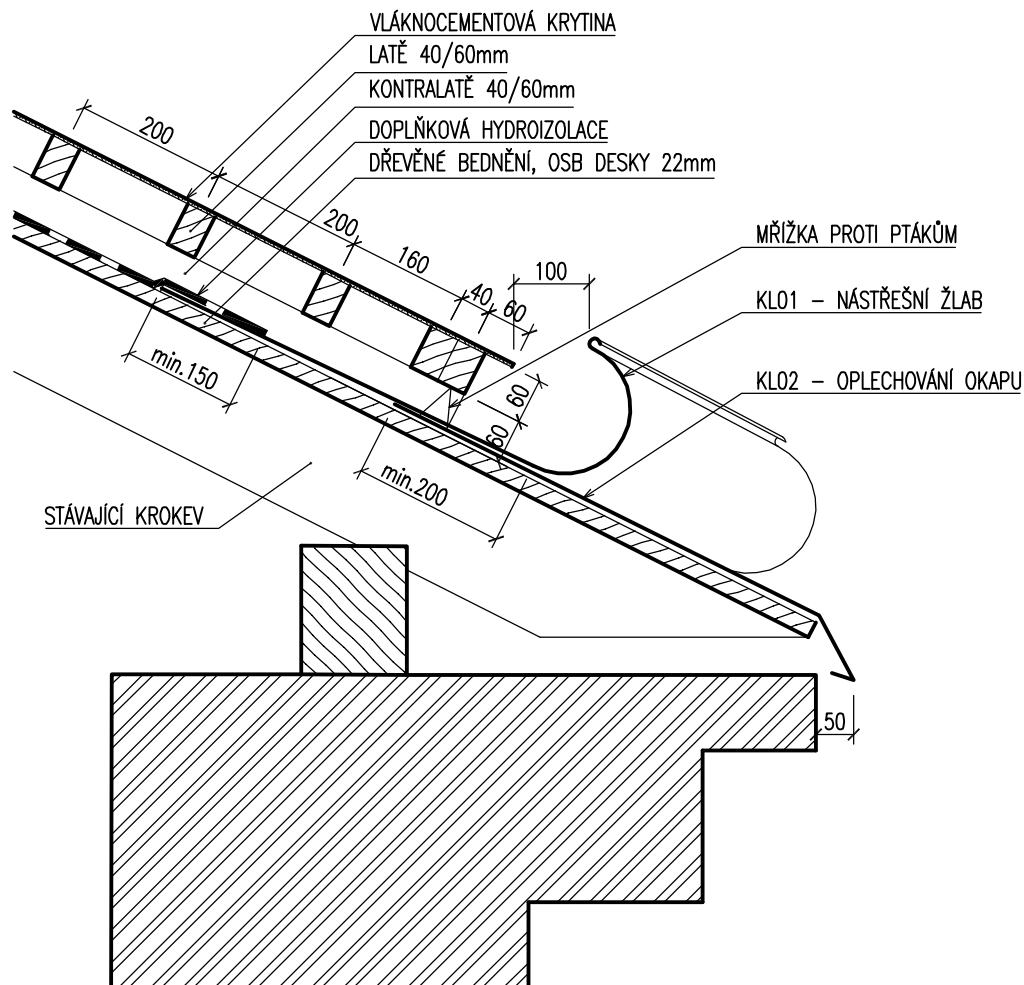

POZNÁMKA:

- DŘEVĚNÉ PRVKY IMPREGNOVAT PROTI DŘEVOKAZNÝM HOUBÁM A ŠKŮDCŮM.
- POLOHU A ROZTEČ LATÍ UPRAVIT PODLE PŘEDPISU VÝROBCE STŘEŠNÍ KRYTINY.
- KLEMPÍŘSKÉ PRVKY NATŘÍT BARVOU PODLE STŘEŠNÍ KRYTINY.

NÁVRH, VYPRACOVÁNÍ

origon^h
s p o l . s r o .

REKONSTRUKCE BUDOV PRO PROJEKT CVSMD
ČÁST 3 – KANCELÁŘSKÉ PROSTORY V PODKROVÍ
Sedláčkova 13,15; Plzeň



INVESTOR	Západočeská univerzita v Plzni
DATUM	05/2014
FORMAT A4	
ČÍSLO ZAKÁZKY	141436_4
STUPEŇ DOKUMENTACE	DPS
NÁZEV DIG. SOUBORU	

D.1 – DETAILS

D02 – OKAP STŘECHY

MĚŘÍTKO 1:10

ČÍSLO VÝKRESU D.1.12.02

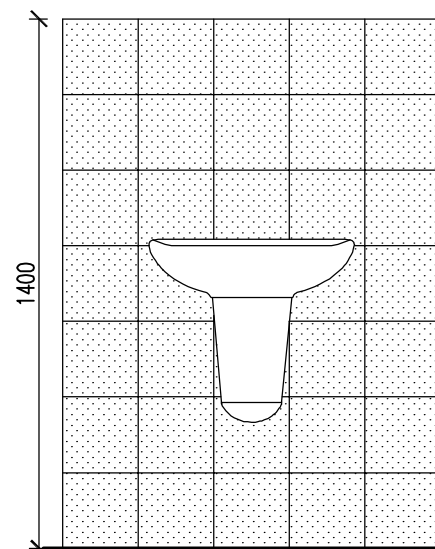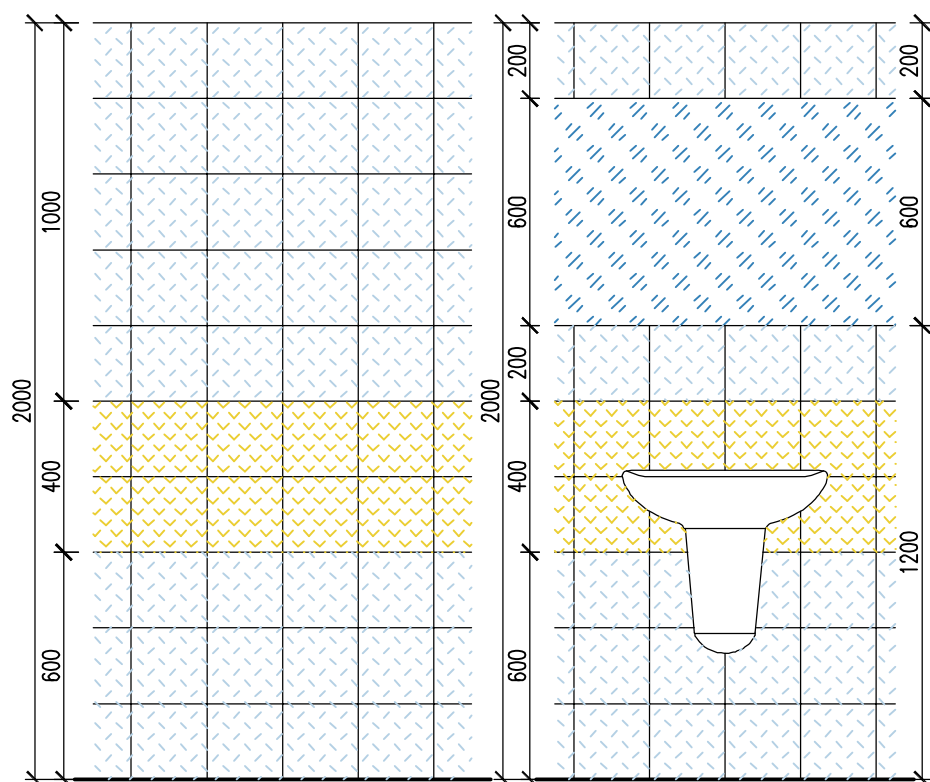

LEGENDA




OBKLAD, 198/198mm, BÍLÁ, MATNÁ



OBKLAD 198/198, RAL 2408015 – SVĚTLE MODRÁ, MATNÁ



OBKLAD 198/198, RAL 0858070 – TMAVĚ ŽLUTÁ, MATNÁ

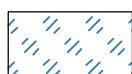

ZAPUŠTĚNÉ ZRCADLO

POZNÁMKA:

- UKONČOVACÍ LIŠTY: HLINÍK, PŘÍRODNÍ ELOX.
- SPÁROVÁNÍ: ŠEDIVÉ.

NÁVRH, VYPRACOVÁNÍ

origon^h
spol. s r. o.

REKONSTRUKCE BUDOV PRO PROJEKT CVSMD
ČÁST 3 – KANCELÁŘSKÉ PROSTORY V PODKROVÍ
Sedláčkova 13,15; Plzeň

INVESTOR	Západočeská univerzita v Plzni
DATUM	05/2014
FORMÁT A4	
ČÍSLO ZAKÁZKY	141436_4
STUPEŇ DOKUMENTACE	DPS
NÁZEV DIG. SOUBORU	

D.1 – DETAILS

D04 – SPÁROŘEZ OBKLADŮ

MĚŘÍTKO 1:20

ČÍSLO VÝKRESU D.1.12.04