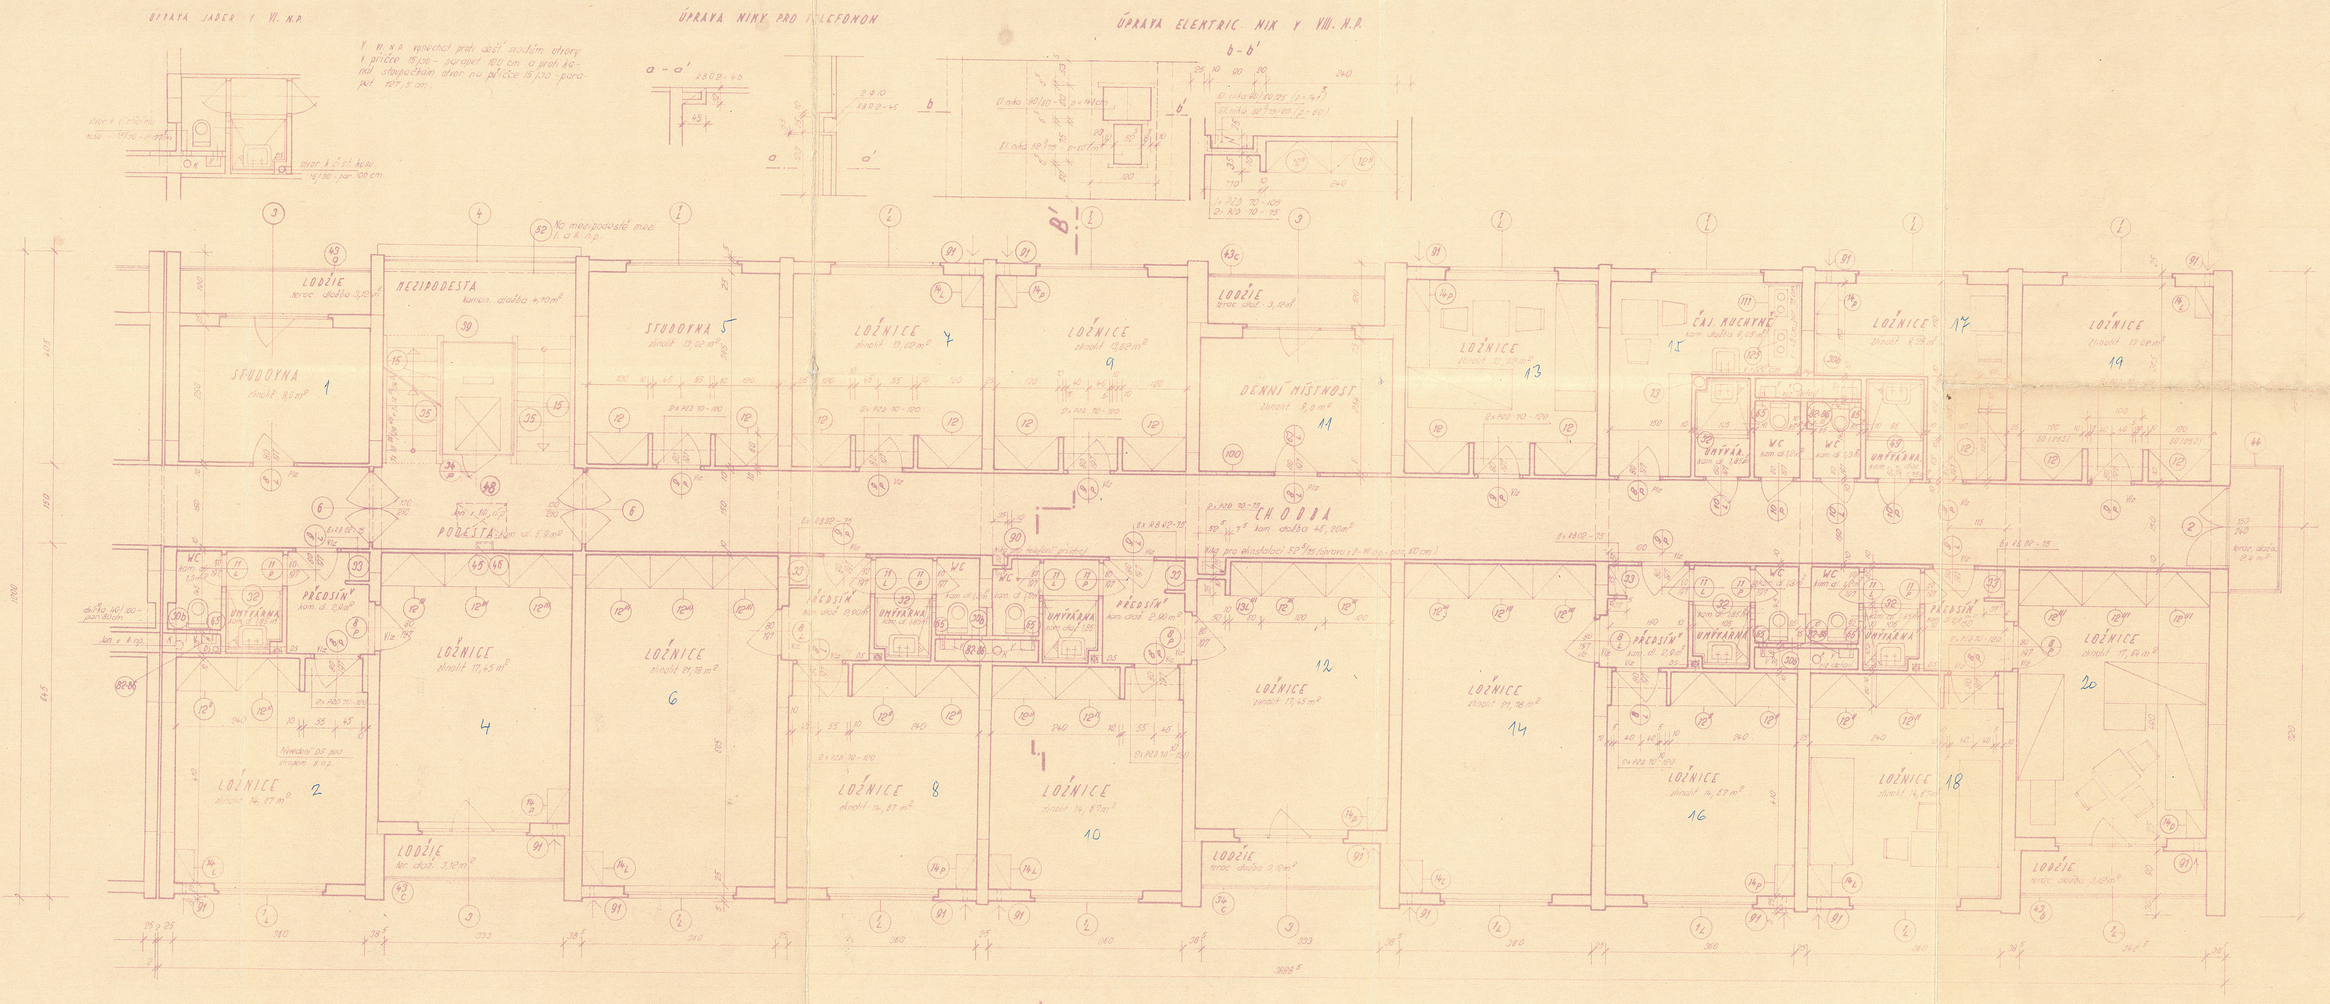


POZNÁMKA

Rozměry nik pro vestavěné skříně nutno přesně dodržet!
Instalační jádra – viz detailní výkres!
Kóty pro vladění příček a jader nutno bezpodmínečně dodržet!

OBJEKT 4

PŮDORYS II. – VIII. N.P. – PRAVÁ ČÁST

12

28587