


ZÁKLADY 1 : 50

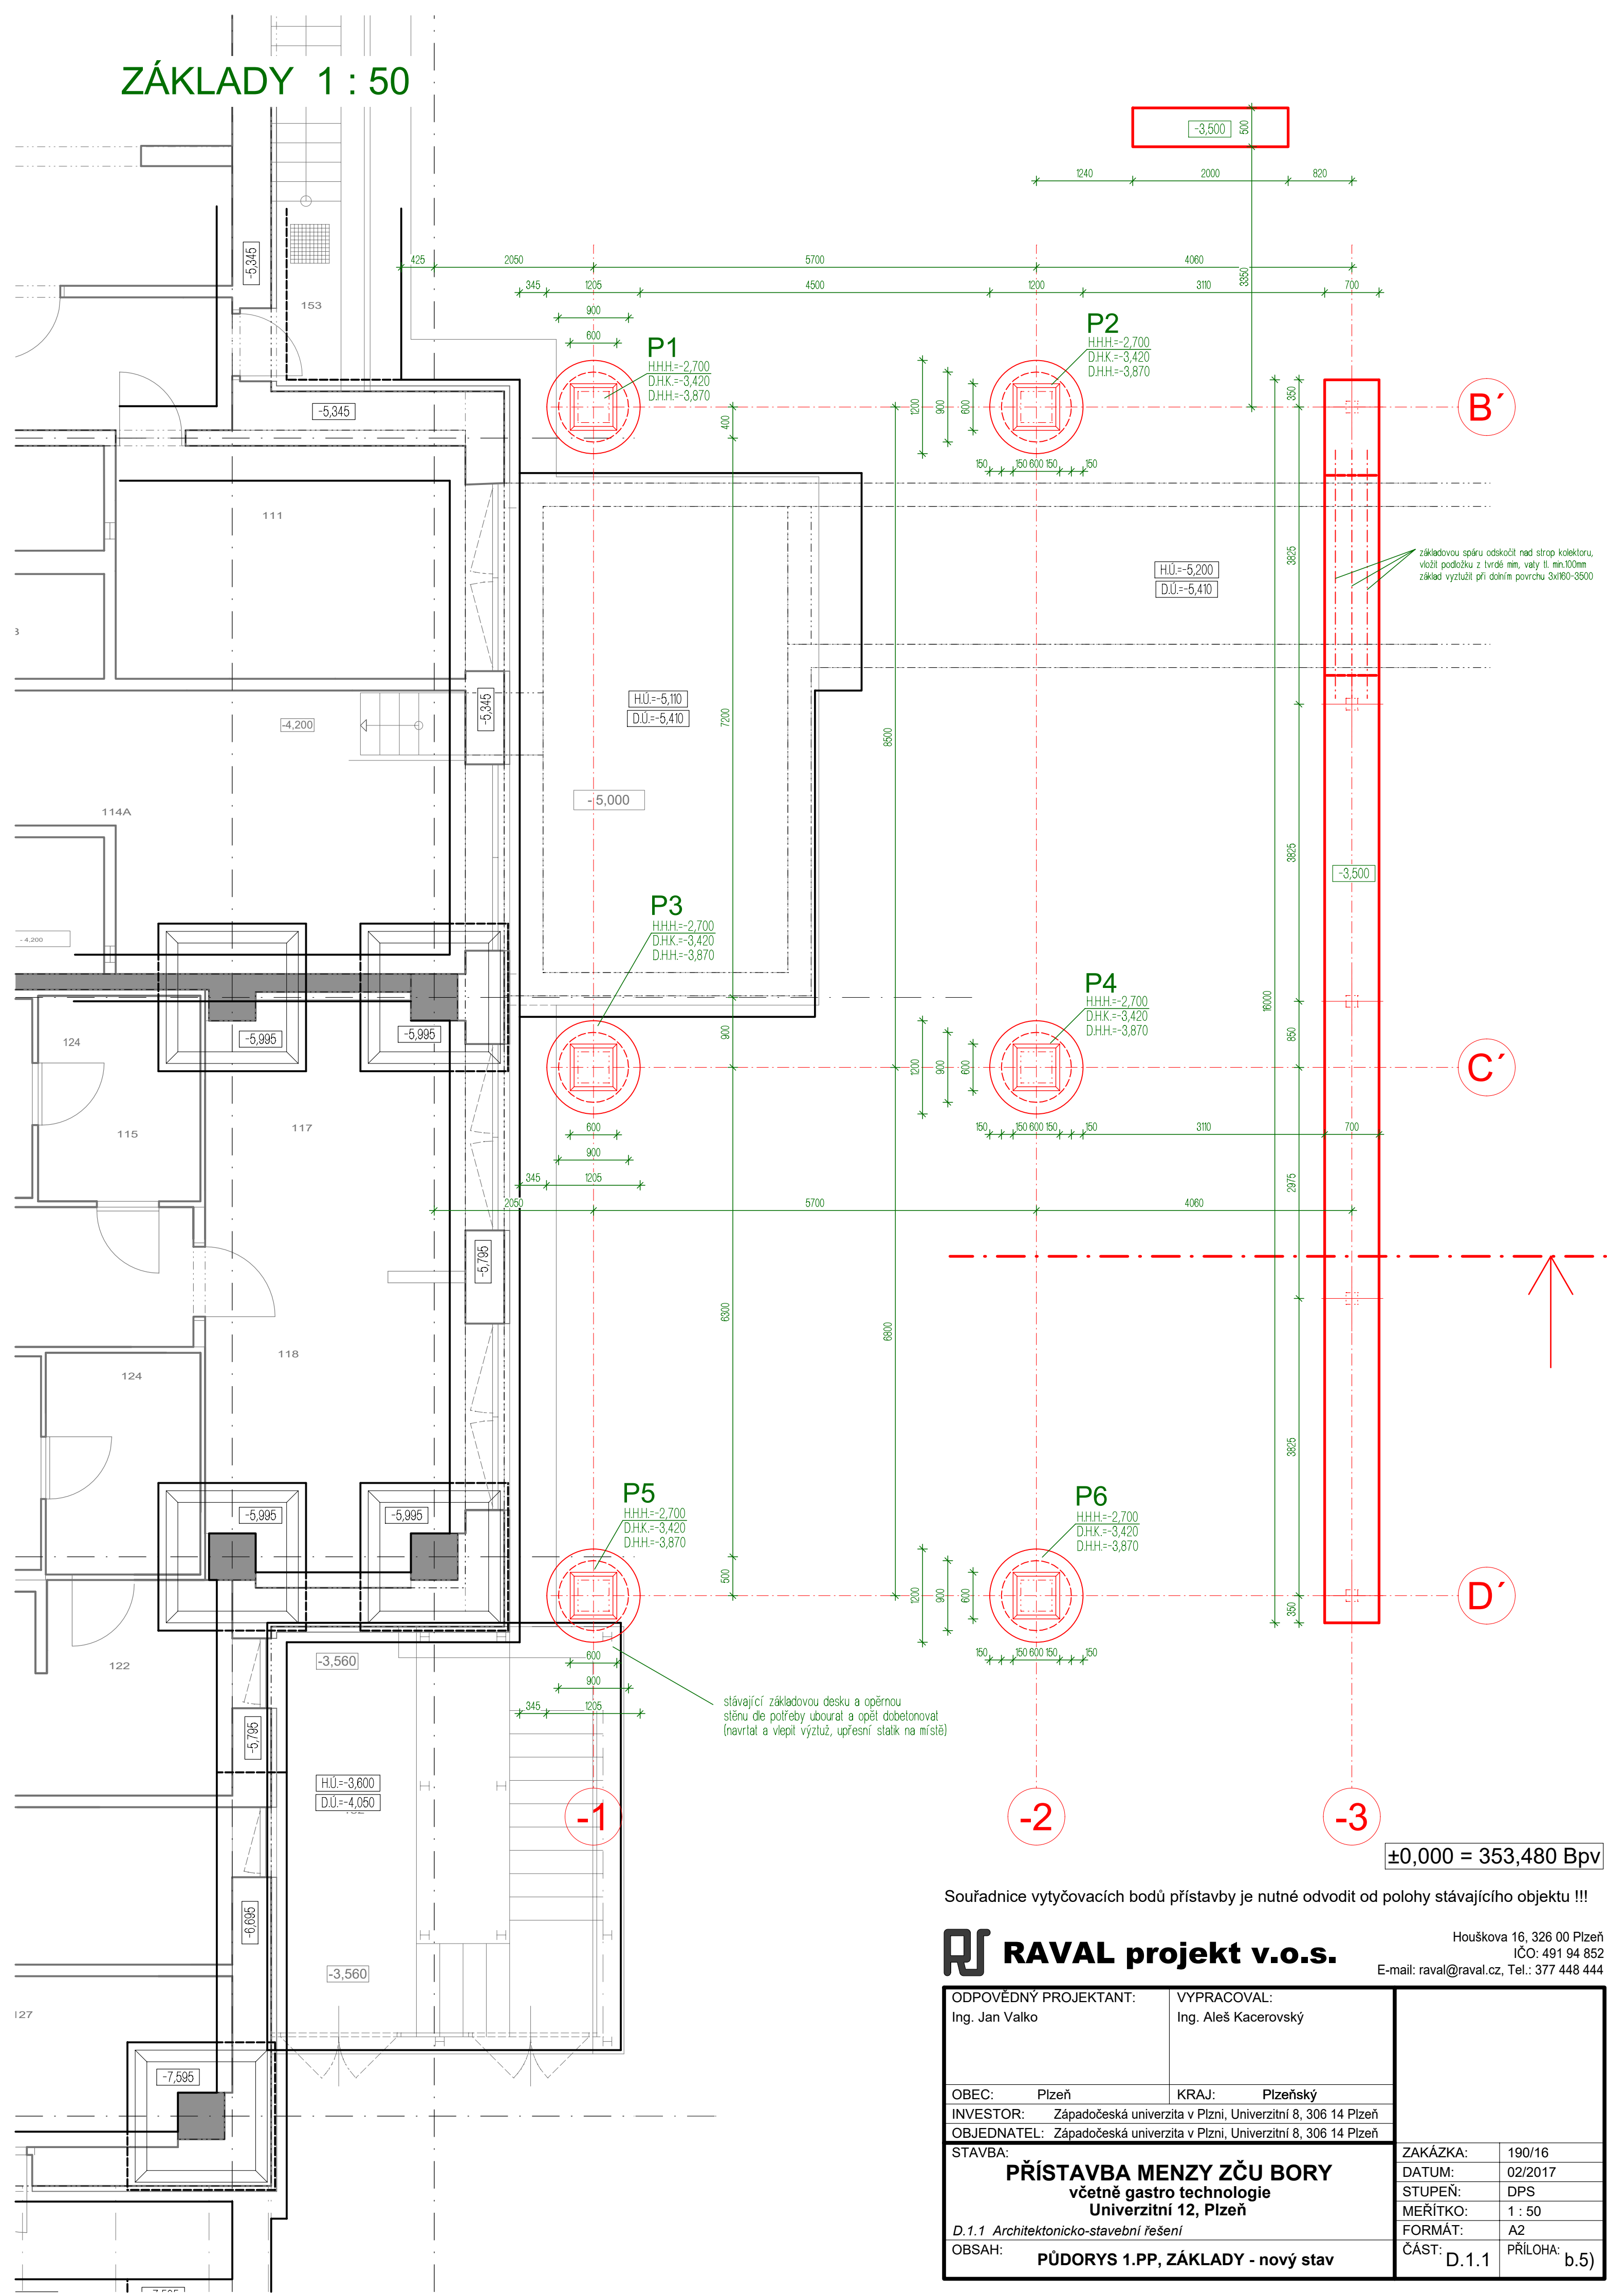

Soutřídnic vytyčovací bodů přístavby je nutné odvodit od polohy stávajícího objektu !!!

RAVAL projekt v.o.s.

Houškova 16, 326 00 Plzeň
IČO: 491 94 852
E-mail: raval@raval.cz, Tel.: 377 448 444

ODPOVĚDNÝ PROJEKTANT: Ing. Jan Valko		VYPRACOVAL: Ing. Aleš Kacerovský			
OBEC: Plzeň		KRAJ: Plzeňský			
INVESTOR: Západočeská univerzita v Plzni, Univerzitní 8, 306 14 Plzeň					
OBJEDNATEL: Západočeská univerzita v Plzni, Univerzitní 8, 306 14 Plzeň					
STAVBA: PŘÍSTAVBA MENZY ZČU BORY včetně gastro technologie Univerzitní 12, Plzeň <i>D.1.1 Architektonicko-stavební řešení</i>				ZAKÁZKA:	190/16
OBSAH: PŮDORYS 1.PP, ZÁKLADY - nový stav				DATUM:	02/2017
				STUPEŇ:	DPS
				MĚŘÍTKO:	1 : 50
				FORMÁT:	A2
				ČÁST:	PŘÍLOHA:
				D.1.1	b.5)