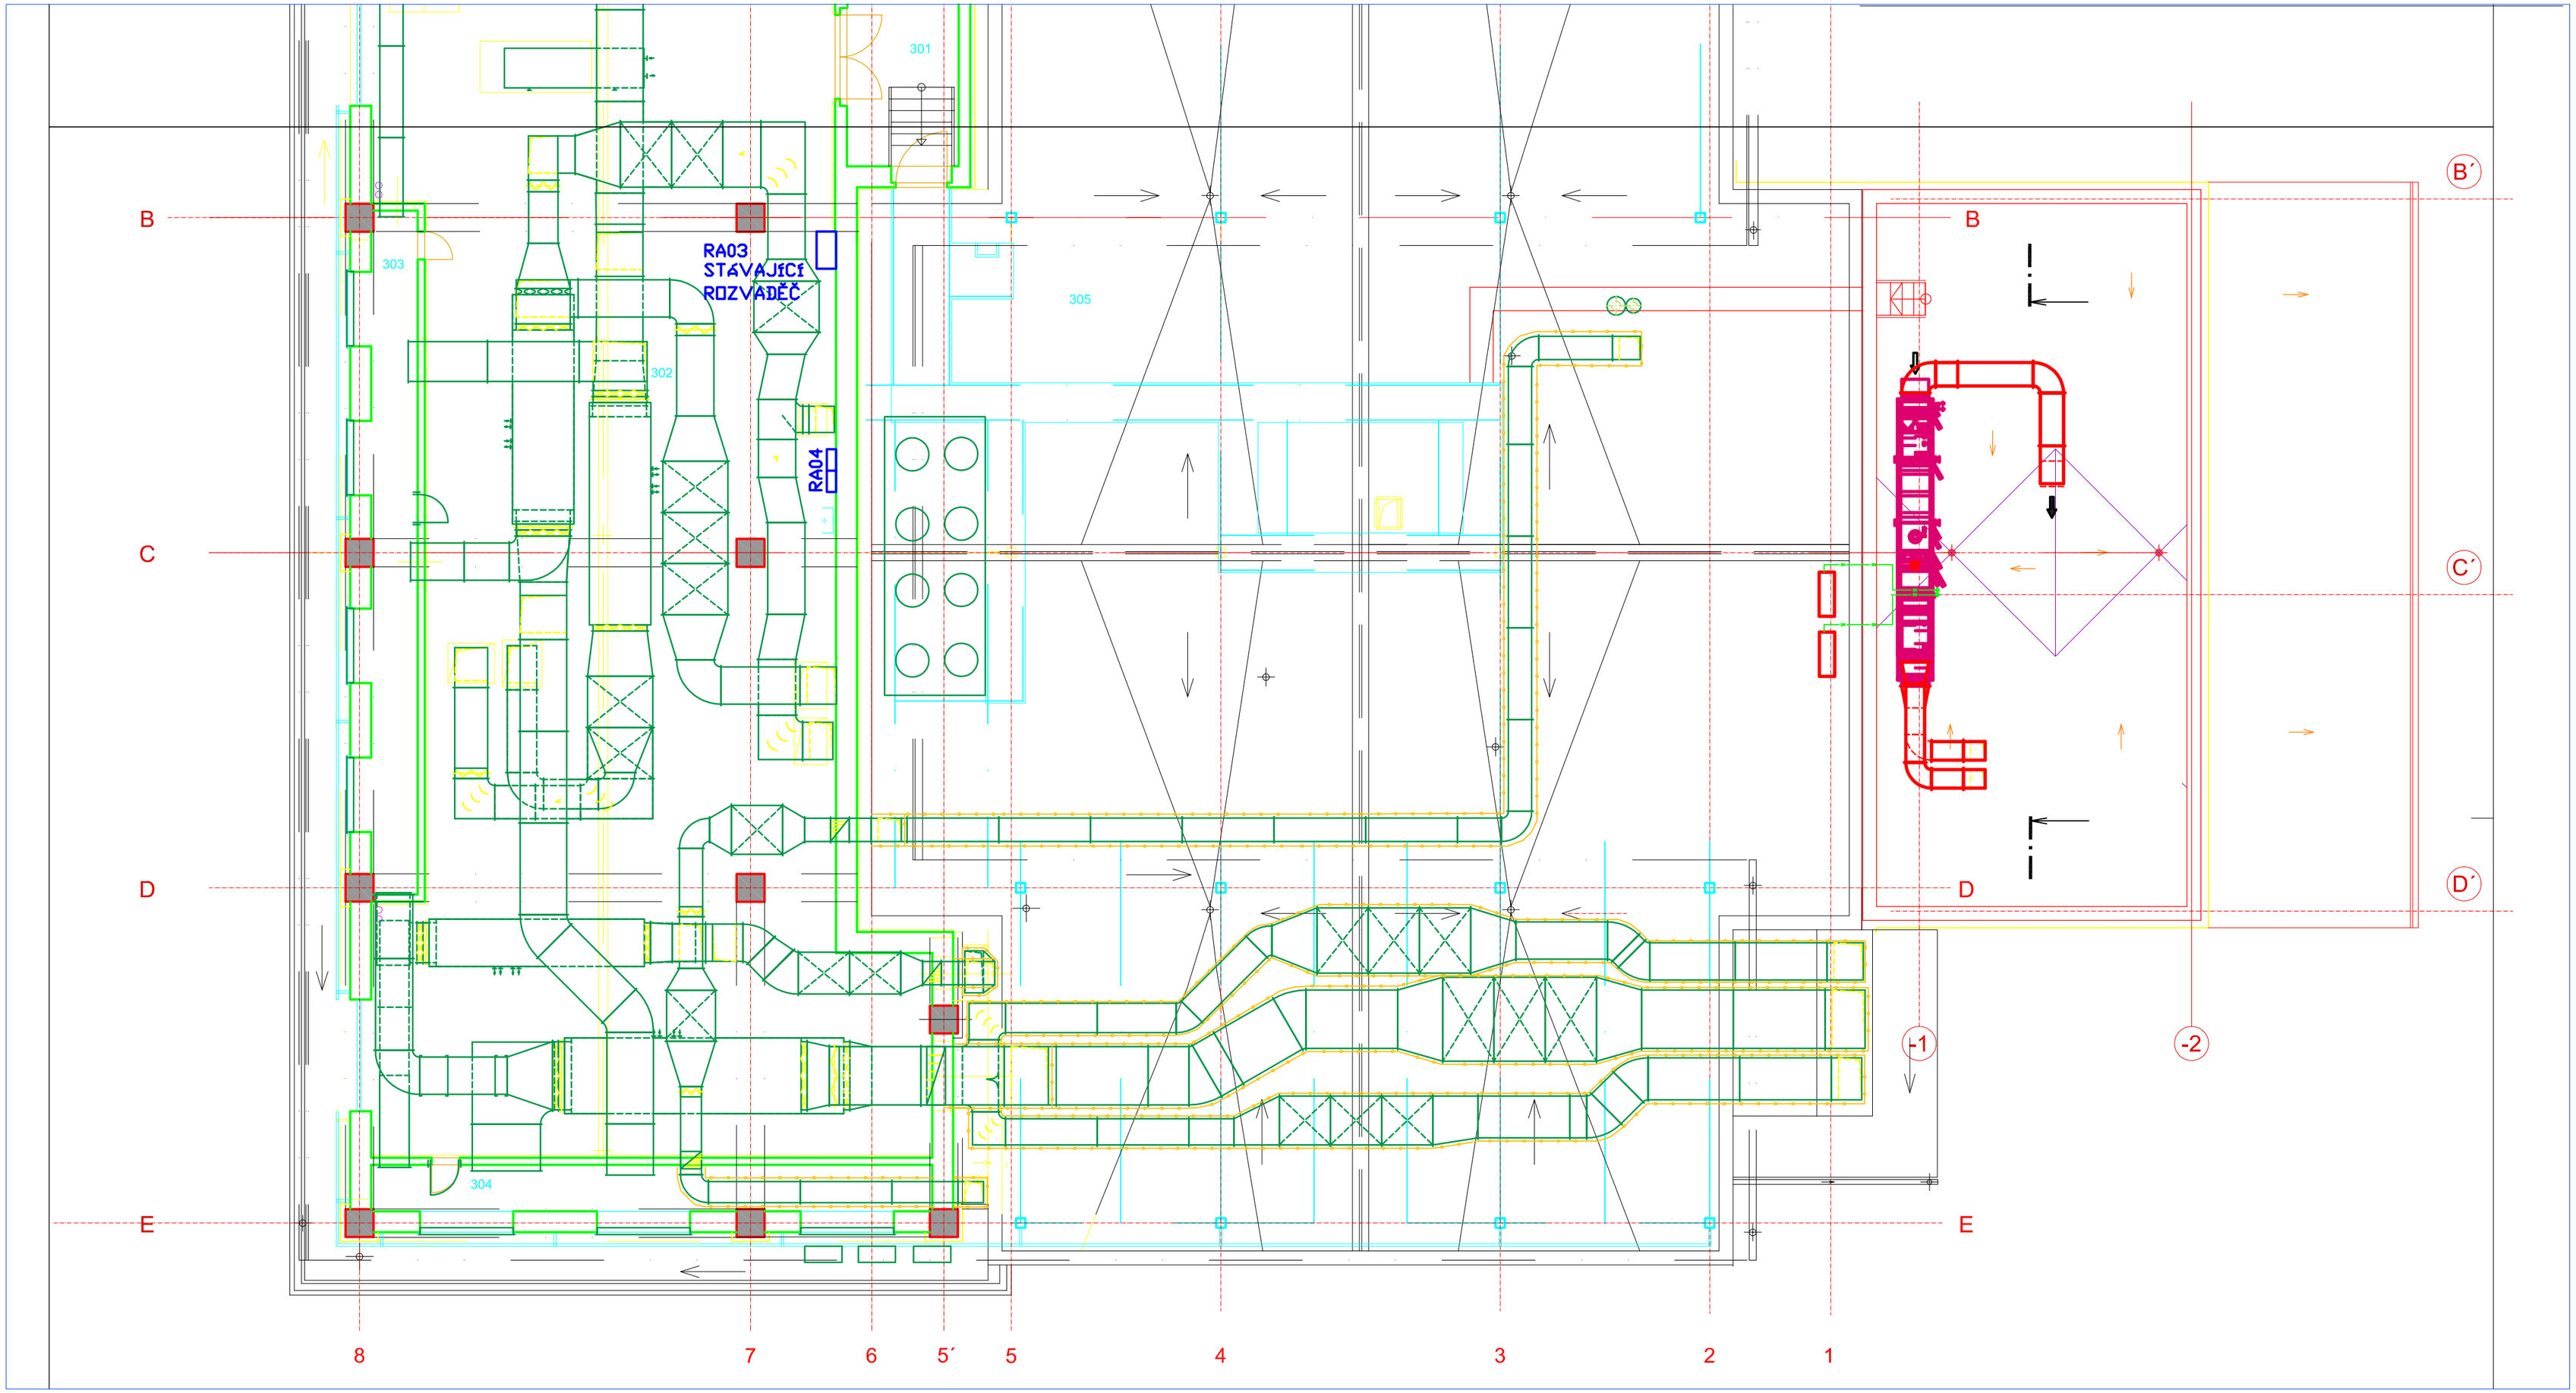

RAVAL projekt v.o.s.

Houškova 16, 326 00 Plzeň
IČO: 491 94 852
E-mail: raval@raval.cz, Tel.: 377 448 444

ODPOVĚDNÝ PROJEKTANT: Vojtěch Kuba	VYPRACOVAL: Vojtěch Kuba
OBEC: Plzeň	KRAJ: Plzeňský
INVESTOR: Západočeská univerzita v Plzni, Univerzitní 8, 306 14 Plzeň	
OBJEDNATEL: Západočeská univerzita v Plzni, Univerzitní 8, 306 14 Plzeň	

STAVBA:

PŘÍSTAVBA MENZY ZČU BORY

včetně gastro technologie
Univerzitní 12, Plzeň

D.1.4.g Měření a regulace (MaR)

OBSAH: **Půdorys 2.NP**

ZAKÁZKA:	190/16
DATUM:	02/2017
STUPEŇ:	DPS
MĚŘÍTKO:	1:100
FORMÁT:	A2
PŘÍLOHA	B01
Č.PARÉ:	0