


PŮDORYS 1.NP
M 1:50

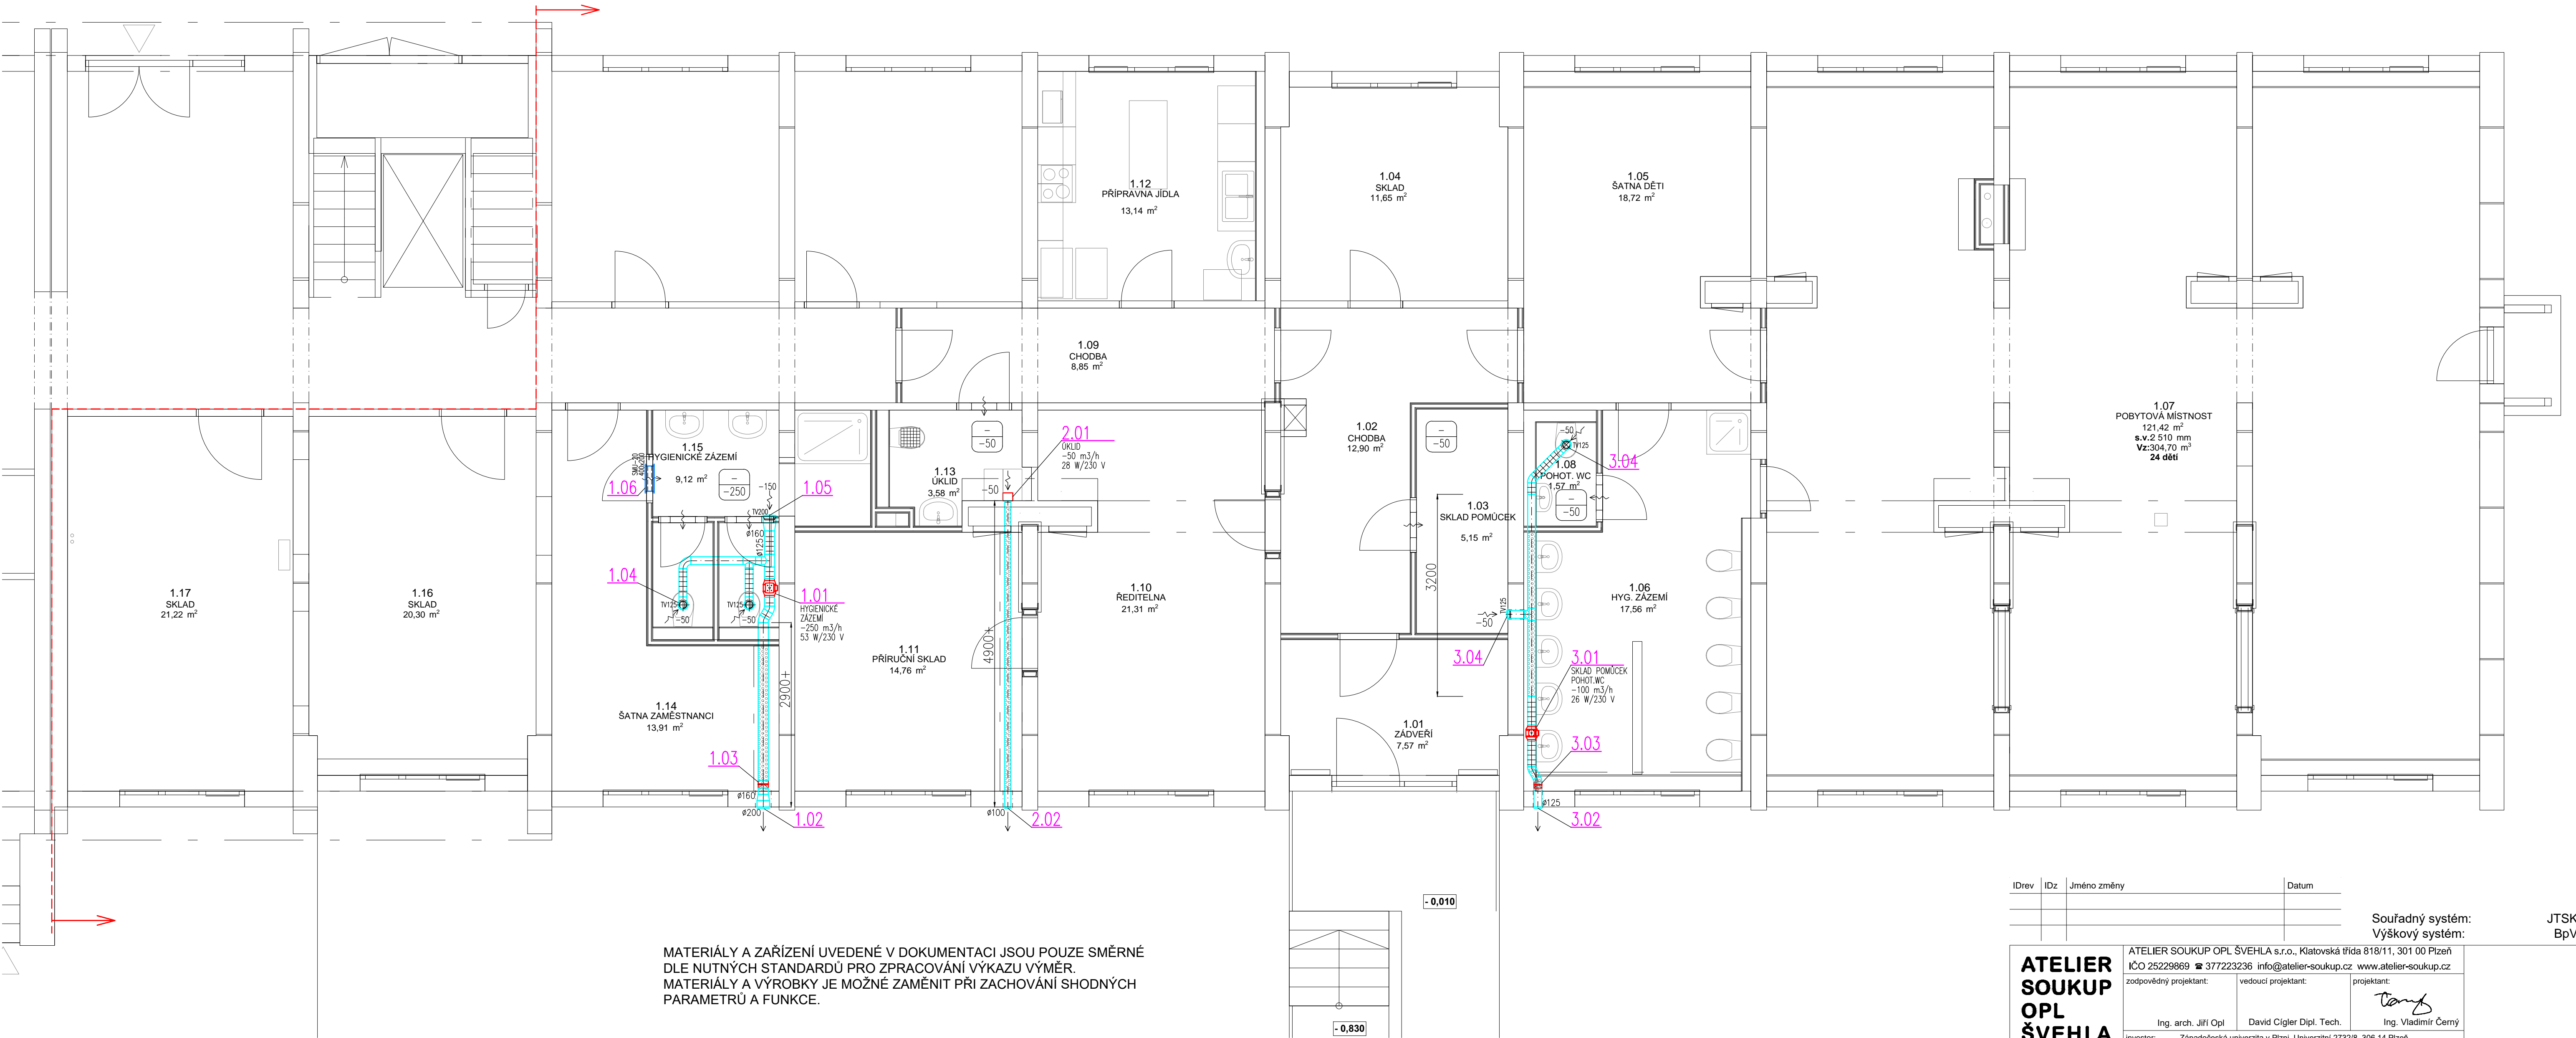

MATERIÁLY A ZAŘÍZENÍ UVEDENÉ V DOKUMENTACI JSOU POUZE SMĚRNÉ
DLE NUTNÝCH STANDARDŮ PRO ZPRACOVÁNÍ VÝKAZU VÝMĚR.
MATERIÁLY A VÝROBKY JE MOŽNÉ ZAMĚNIT PŘI ZACHOVÁNÍ SHODNÝCH
PARAMETRŮ A FUNKCE.

LEGENDA:

- | | | | |
|--|-------------------------------------|--|-------------------------------|
| | POTRUBÍ
ODVOD VZDUCHU | | TEPELNÁ IZOLACE |
| | MNOŽSTVÍ VZDUCHU
ODVOD | | STĚNOVÁ MŘÍŽKA
DODÁVKA VZT |
| | MŘÍŽKA VE DVEŘÍCH
DODÁVKA STAVBY | | |

IDrev	IDz	Jméno změny	Datum

Souřadný systém: JTSK
Výškový systém: BpV

ATELIER SOUKUP OPL ŠVEHLA	ATELIER SOUKUP OPL ŠVEHLA s.r.o., Klatovská třída 818/11, 301 00 Plzeň IČO 25229869 ☎ 377223236 info@atelier-soukup.cz www.atelier-soukup.cz		
	zodpovědný projektant:	vedoucí projektant:	projektant:
	Ing. arch. Jiří Opl	David Cígler Dipl. Tech.	Ing. Vladimír Černý
	investor:	Západočeská univerzita v Plzni, Univerzitní 2732/8, 306 14 Plzeň	
	místo stavby:	Baarova 36, Plzeň	
akce:	číslo paré:		
Stavební úpravy pro rozšíření mateřské školy v objektu Baarova 36, Plzeň			
část:	datum: 02/2020		
název přílohy:	revize: -		
	stupeň: DSP+DPS		
	číslo zakázky: 2019 128		
PŮDORYS 1.NP	měřítko:	číslo přílohy:	
	D.1.4.b 03		
	1:50		