



## vstu

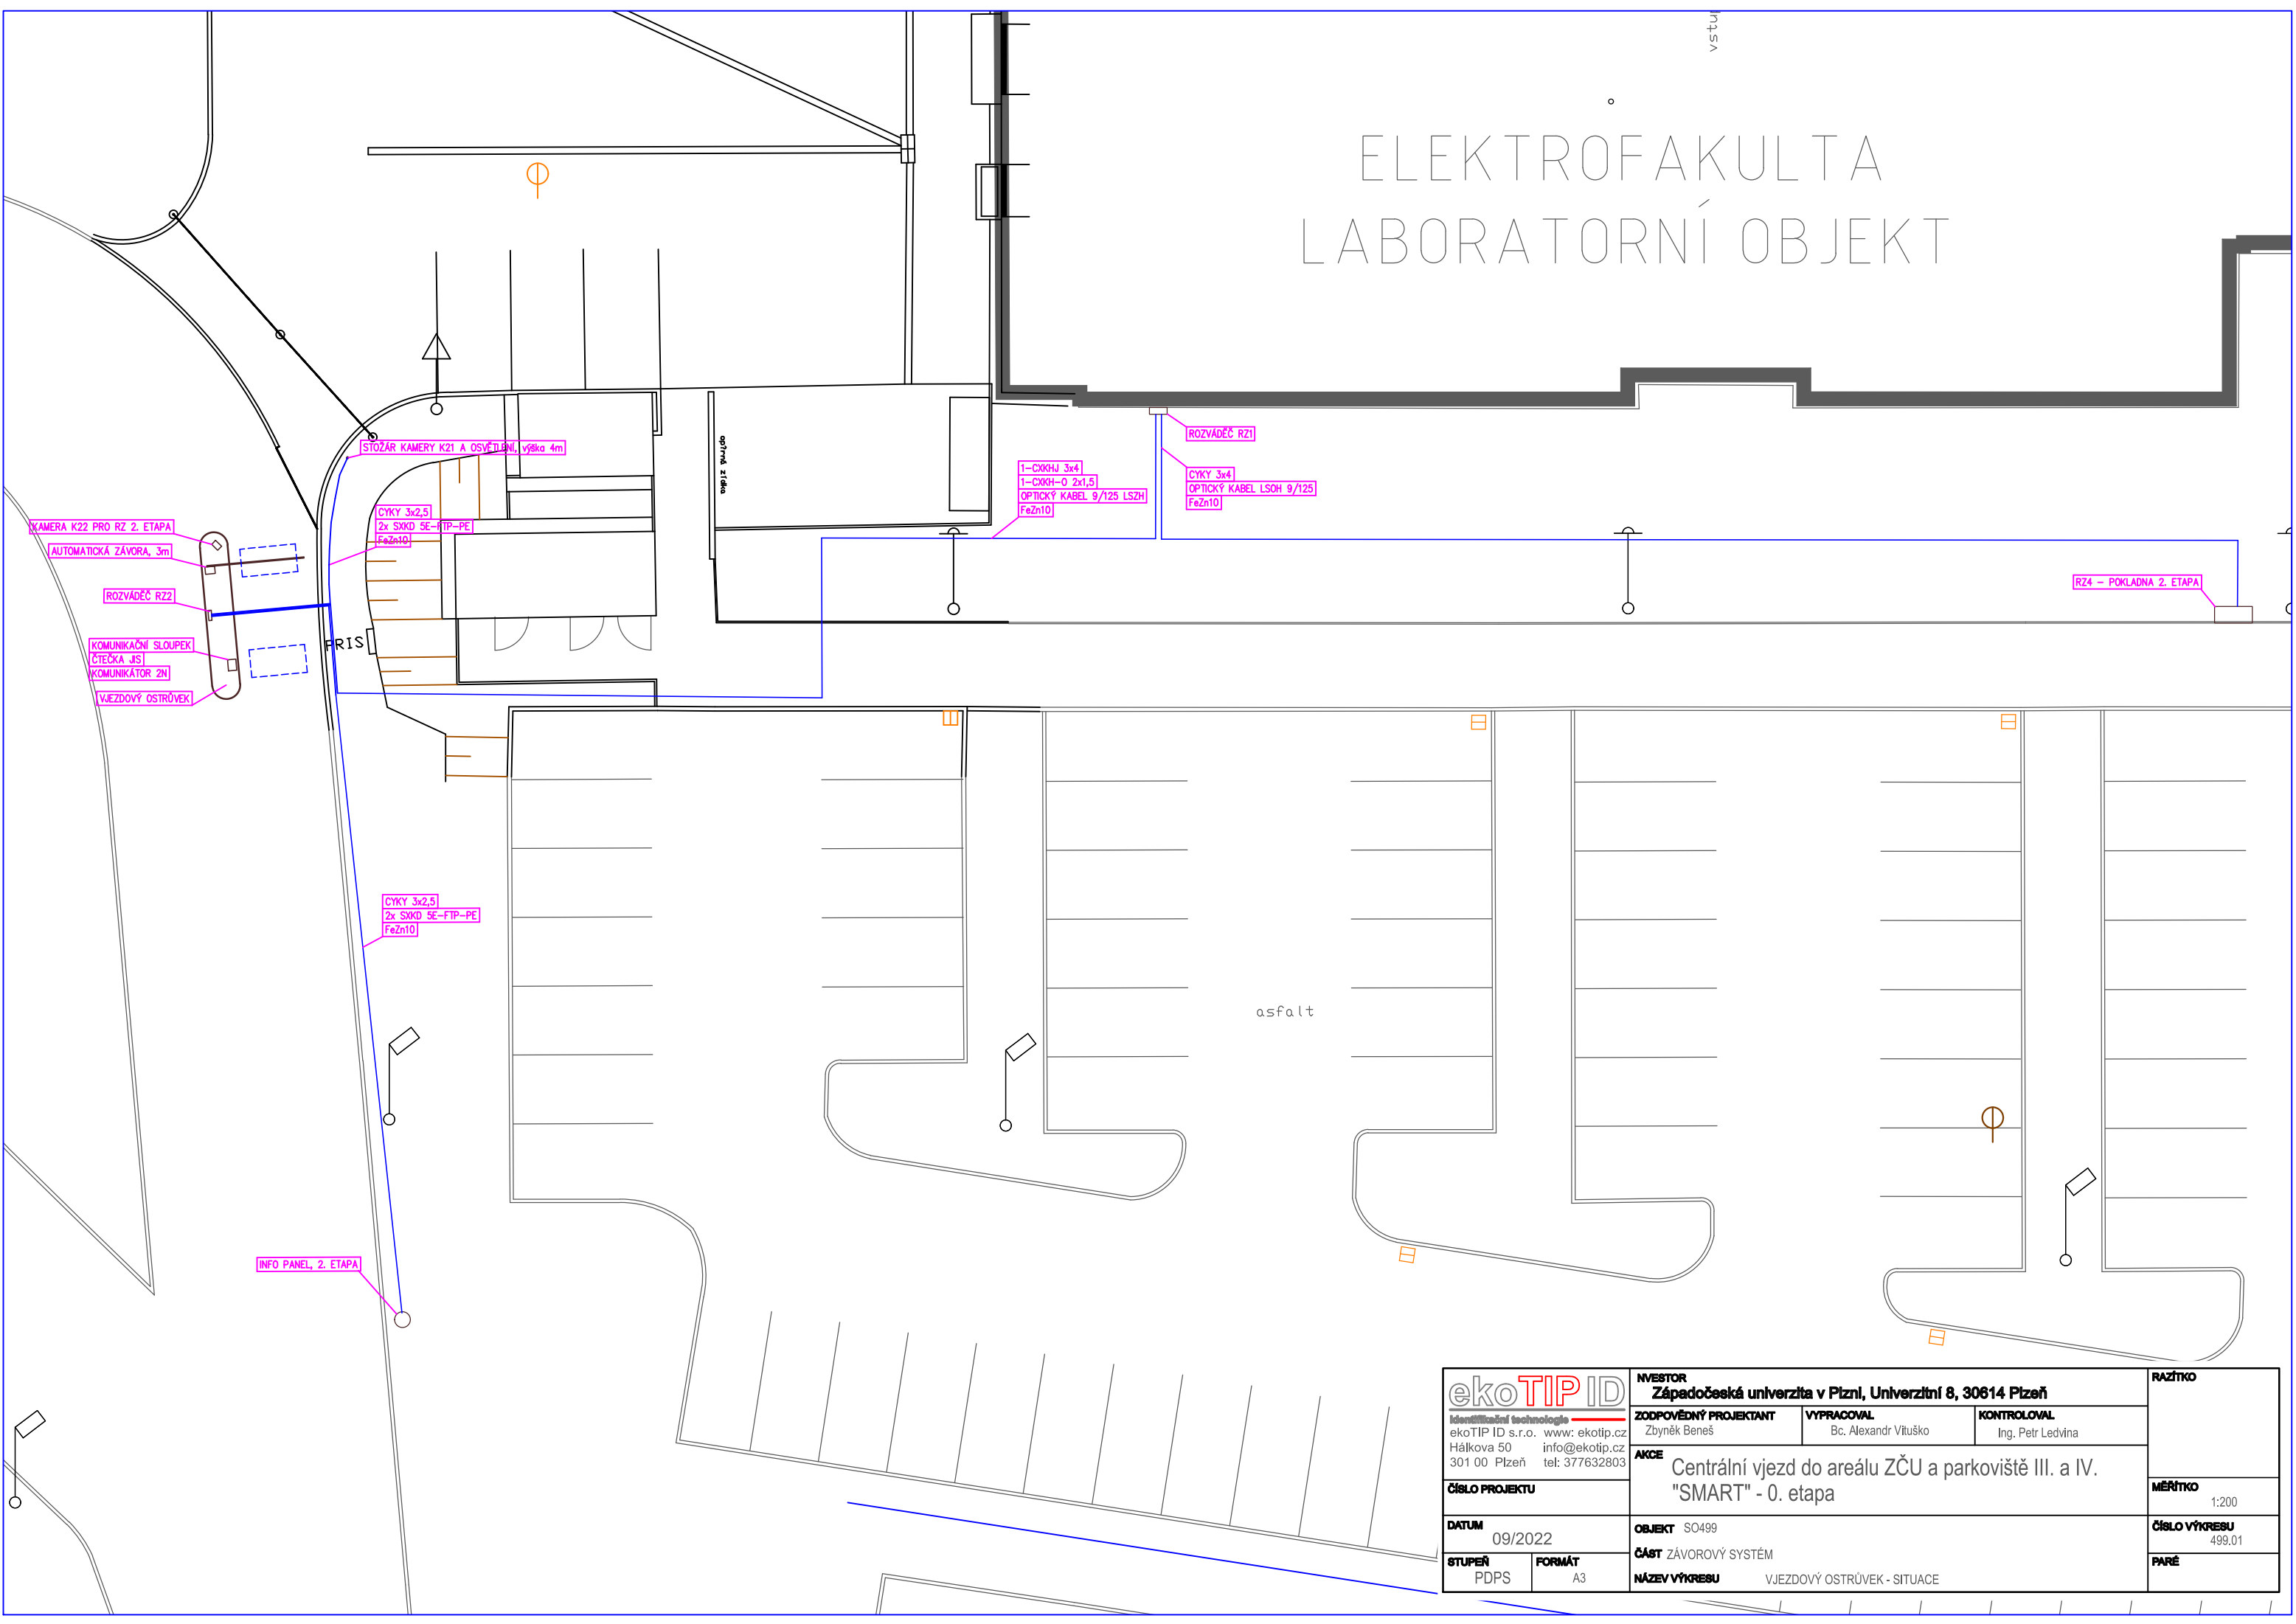

 <b>Identifikační technologie</b> ekoTIP ID s.r.o. www: ekotip.cz Háfkova 50 info@ekotip.cz 301 00 Plzeň tel: 377632803		<b>INVESTOR</b> Západočeská univerzita v Plzni, Univerzitní 8, 30614 Plzeň			<b>RAZÍTKO</b>
		<b>ZODPOVĚDNÝ PROJEKTANT</b> Zbyněk Beneš	<b>VYPRACOVAL</b> Bc. Alexandr Vituško	<b>KONTROLOVAL</b> Ing. Petr Ledvína	
		<b>AKCE</b> Centrální vjezd do areálu ZČU a parkoviště III. a IV. "SMART" - 0. etapa			
		<b>ČÍSLO PROJEKTU</b>			
<b>DATUM</b> 09/2022		<b>OBJEKT</b> SO499			<b>MĚŘÍTKO</b> 1:200
<b>STUPEŇ</b> PDPS		<b>ČÁST</b> ZÁVOROVÝ SYSTÉM			<b>ČÍSLO VÝKRESU</b> 499.01
<b>FORMÁT</b> A3		<b>NÁZEV VÝKRESU</b> VJEZDOVÝ OSTRŮVEK - SITUACE			<b>PARÉ</b>