


<div>ekoTIP ID</div> <div>Identifikační technologie</div> <div>ekoTIP ID s.r.o. www: ekotip.cz</div> <div>Hájkova 50 info@ekotip.cz</div> <div>301 00 Plzeň tel: 377632803</div>		<div>INVESTOR</div> <div>Západočeská univerzita v Plzni, Univerzitní 8, 30614 Plzeň</div>			<div>RAŽITKO</div>
<div>ČÍSLO PROJEKTU</div>		<div>ZODPOVĚDNÝ PROJEKTANT</div> <div>Zbyněk Beneš</div>	<div>VYPRACOVAL</div> <div>Bc. Alexandr Vítuško</div>	<div>KONTROLOVAL</div> <div>Ing. Petr Ledvína</div>	
<div>DATUM</div> <div>09/2022</div>		<div>AKCE</div> <div>Centrální vjezd do areálu ZČU a parkoviště III. a IV. "SMART" - 0. etapa</div>			
<div>STUPEŇ</div> <div>PDPS</div>		<div>FORMÁT</div> <div>A3</div>		<div>MĚŘITKO</div> <div>1:200</div>	
<div>OBJEKT</div> <div>SO499</div>		<div>ČÍSLO VÝKRESU</div> <div>499.02</div>			
<div>ČÁST</div> <div>ZÁVOROVÝ SYSTÉM</div>		<div>PARÉ</div>			
<div>NÁZEV VÝKRESU</div> <div>VÝJEZDOVÝ OSTRŮVEK - SITUACE</div>					

ELEKTROFAKULTA LABORATORNÍ OBJEKT

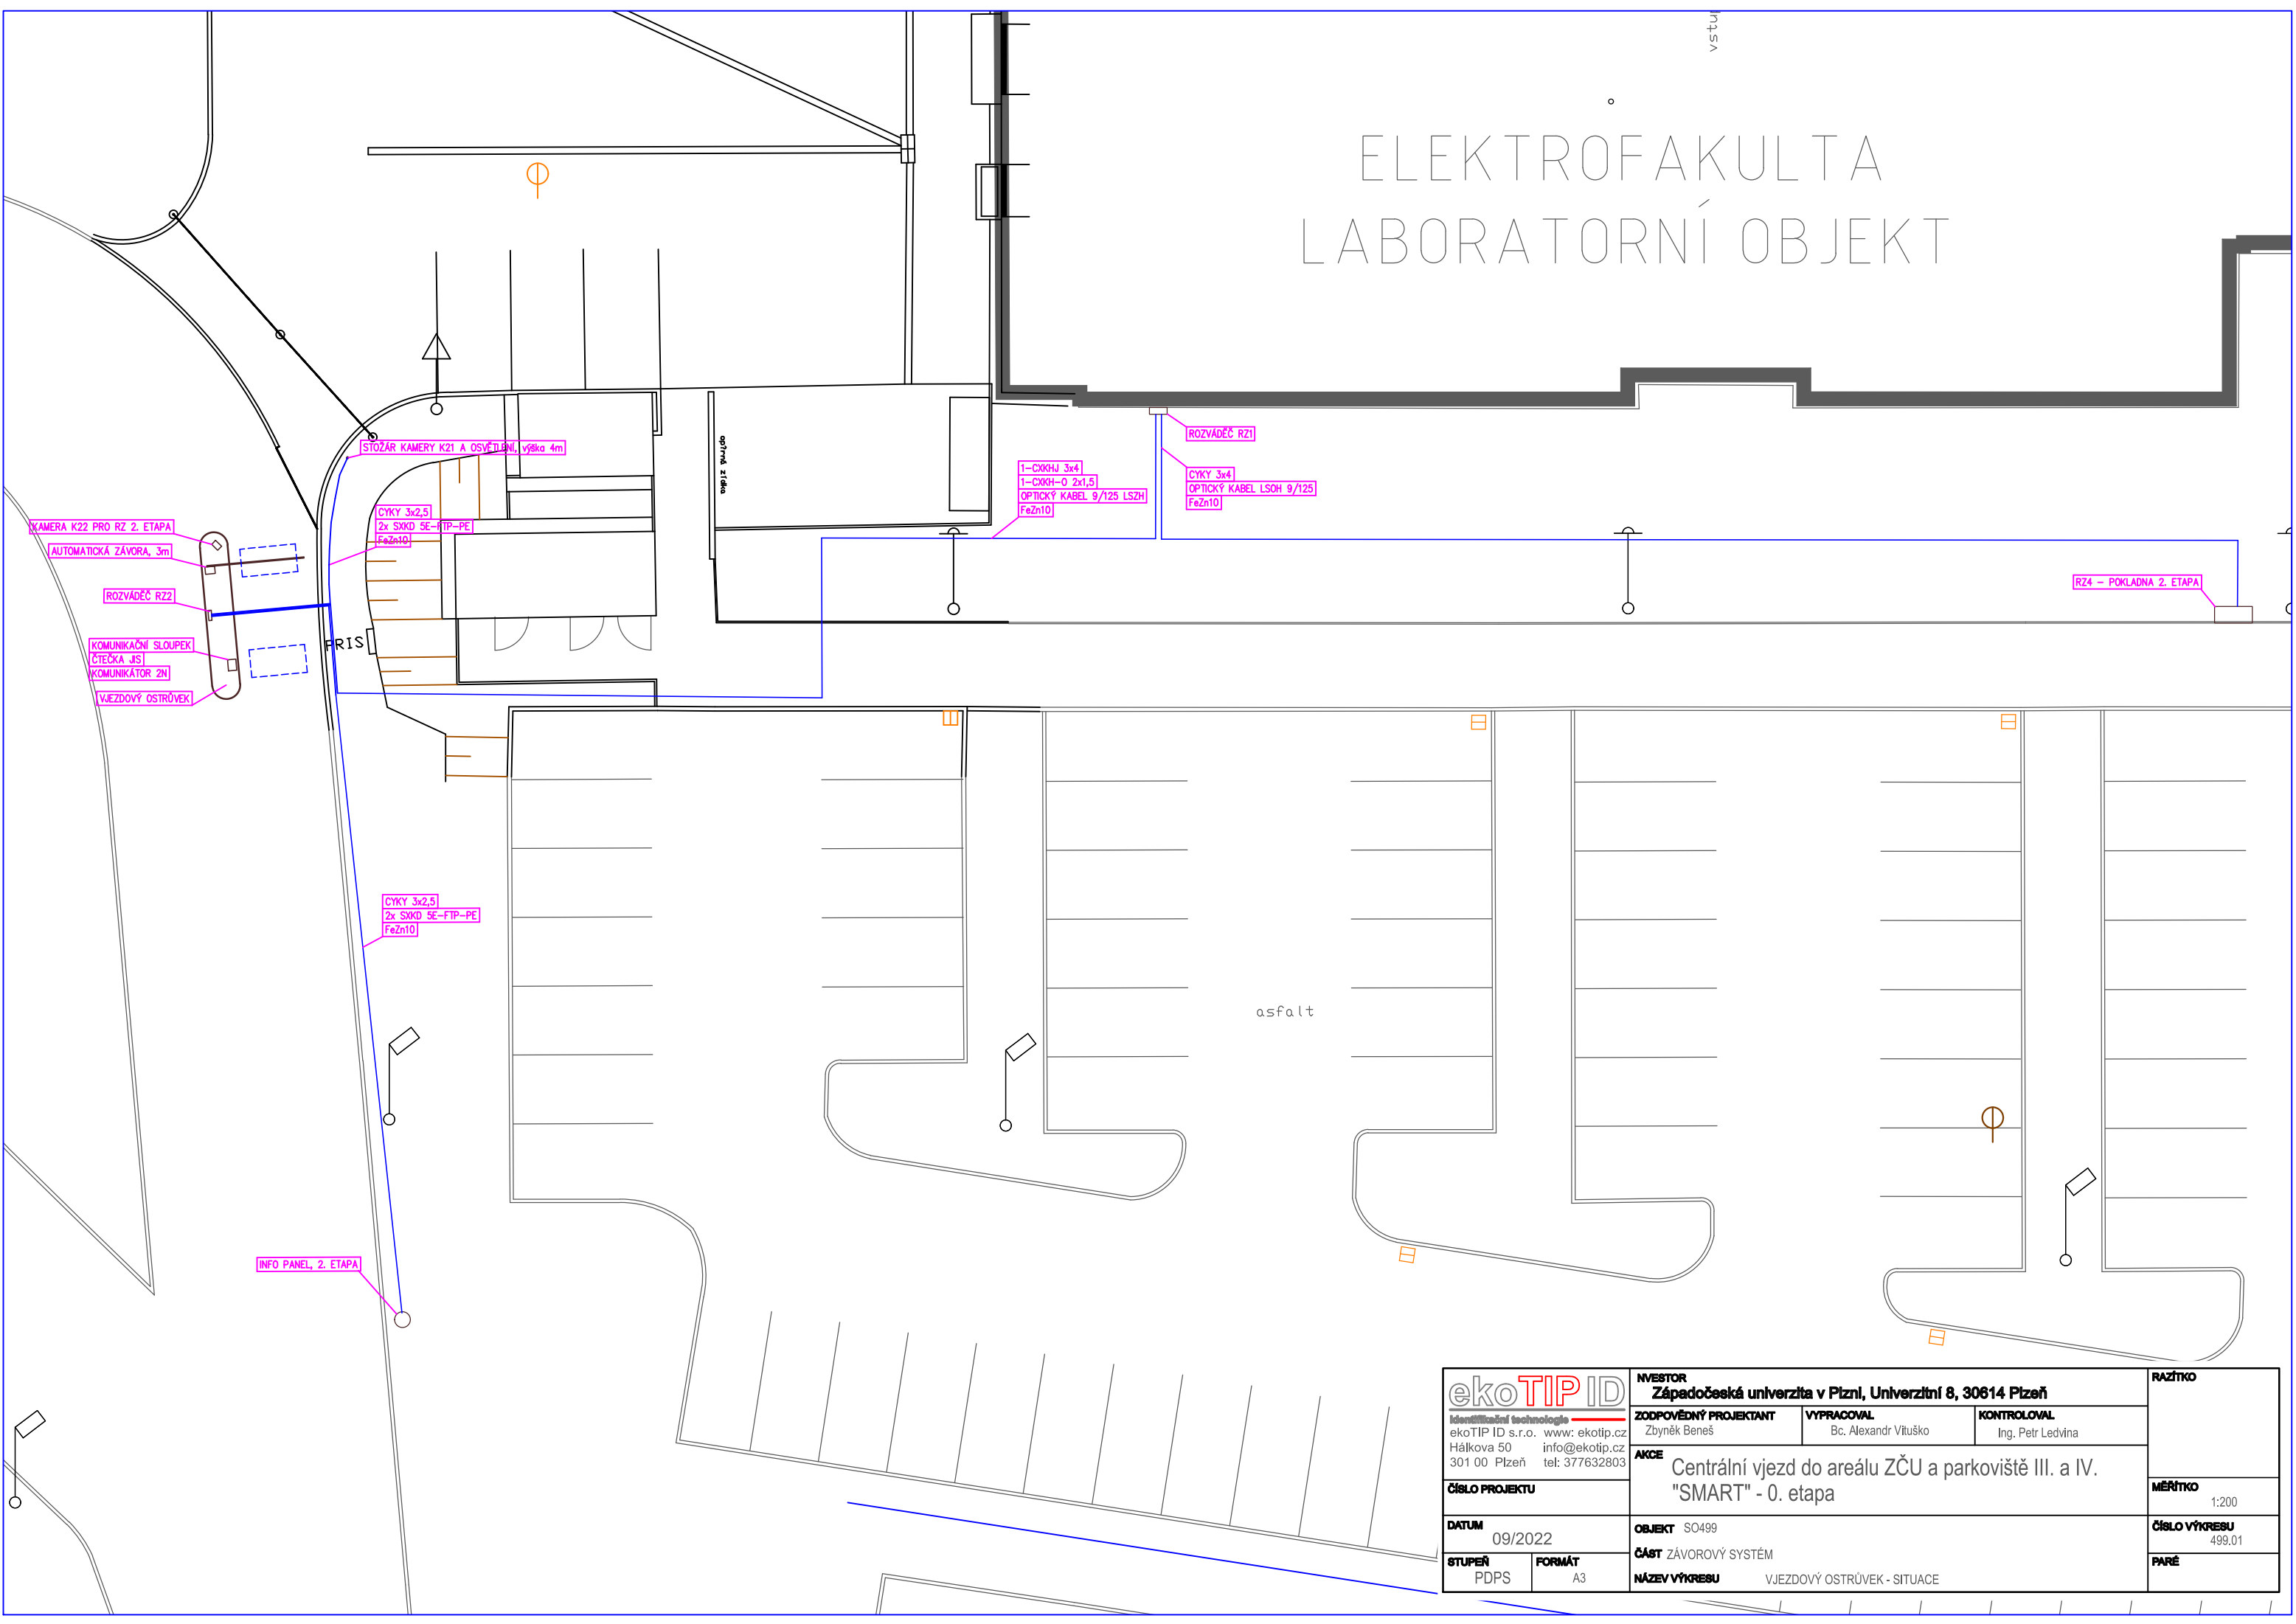

ekoTIP ID <small>Identifikační technologie</small> ekoTIP ID s.r.o. www: ekotip.cz Hádkova 50 info@ekotip.cz 301 00 Plzeň tel: 377632803		INVESTOR Západočeská univerzita v Plzni, Univerzitní 8, 30614 Plzeň		RAŽÍTKO
ZODPOVĚDNÝ PROJEKTANT Zbyněk Beneš		VYPRACOVAL Bc. Alexandr Vituško	KONTROLOVAL Ing. Petr Ledvína	
ČÍSLO PROJEKTU		AKCE Centrální vjezd do areálu ZČU a parkoviště III. a IV. "SMART" - 0. etapa		MĚŘÍTKO 1:200
DATUM 09/2022		OBJEKT SO499		ČÍSLO VÝKRESU 499.01
STUPEŇ PDPS	FORMÁT A3	ČÁST ZÁVOROVÝ SYSTÉM		PARÉ
		NÁZEV VÝKRESU VJEZDOVÝ OSTRŮVEK - SITUACE		