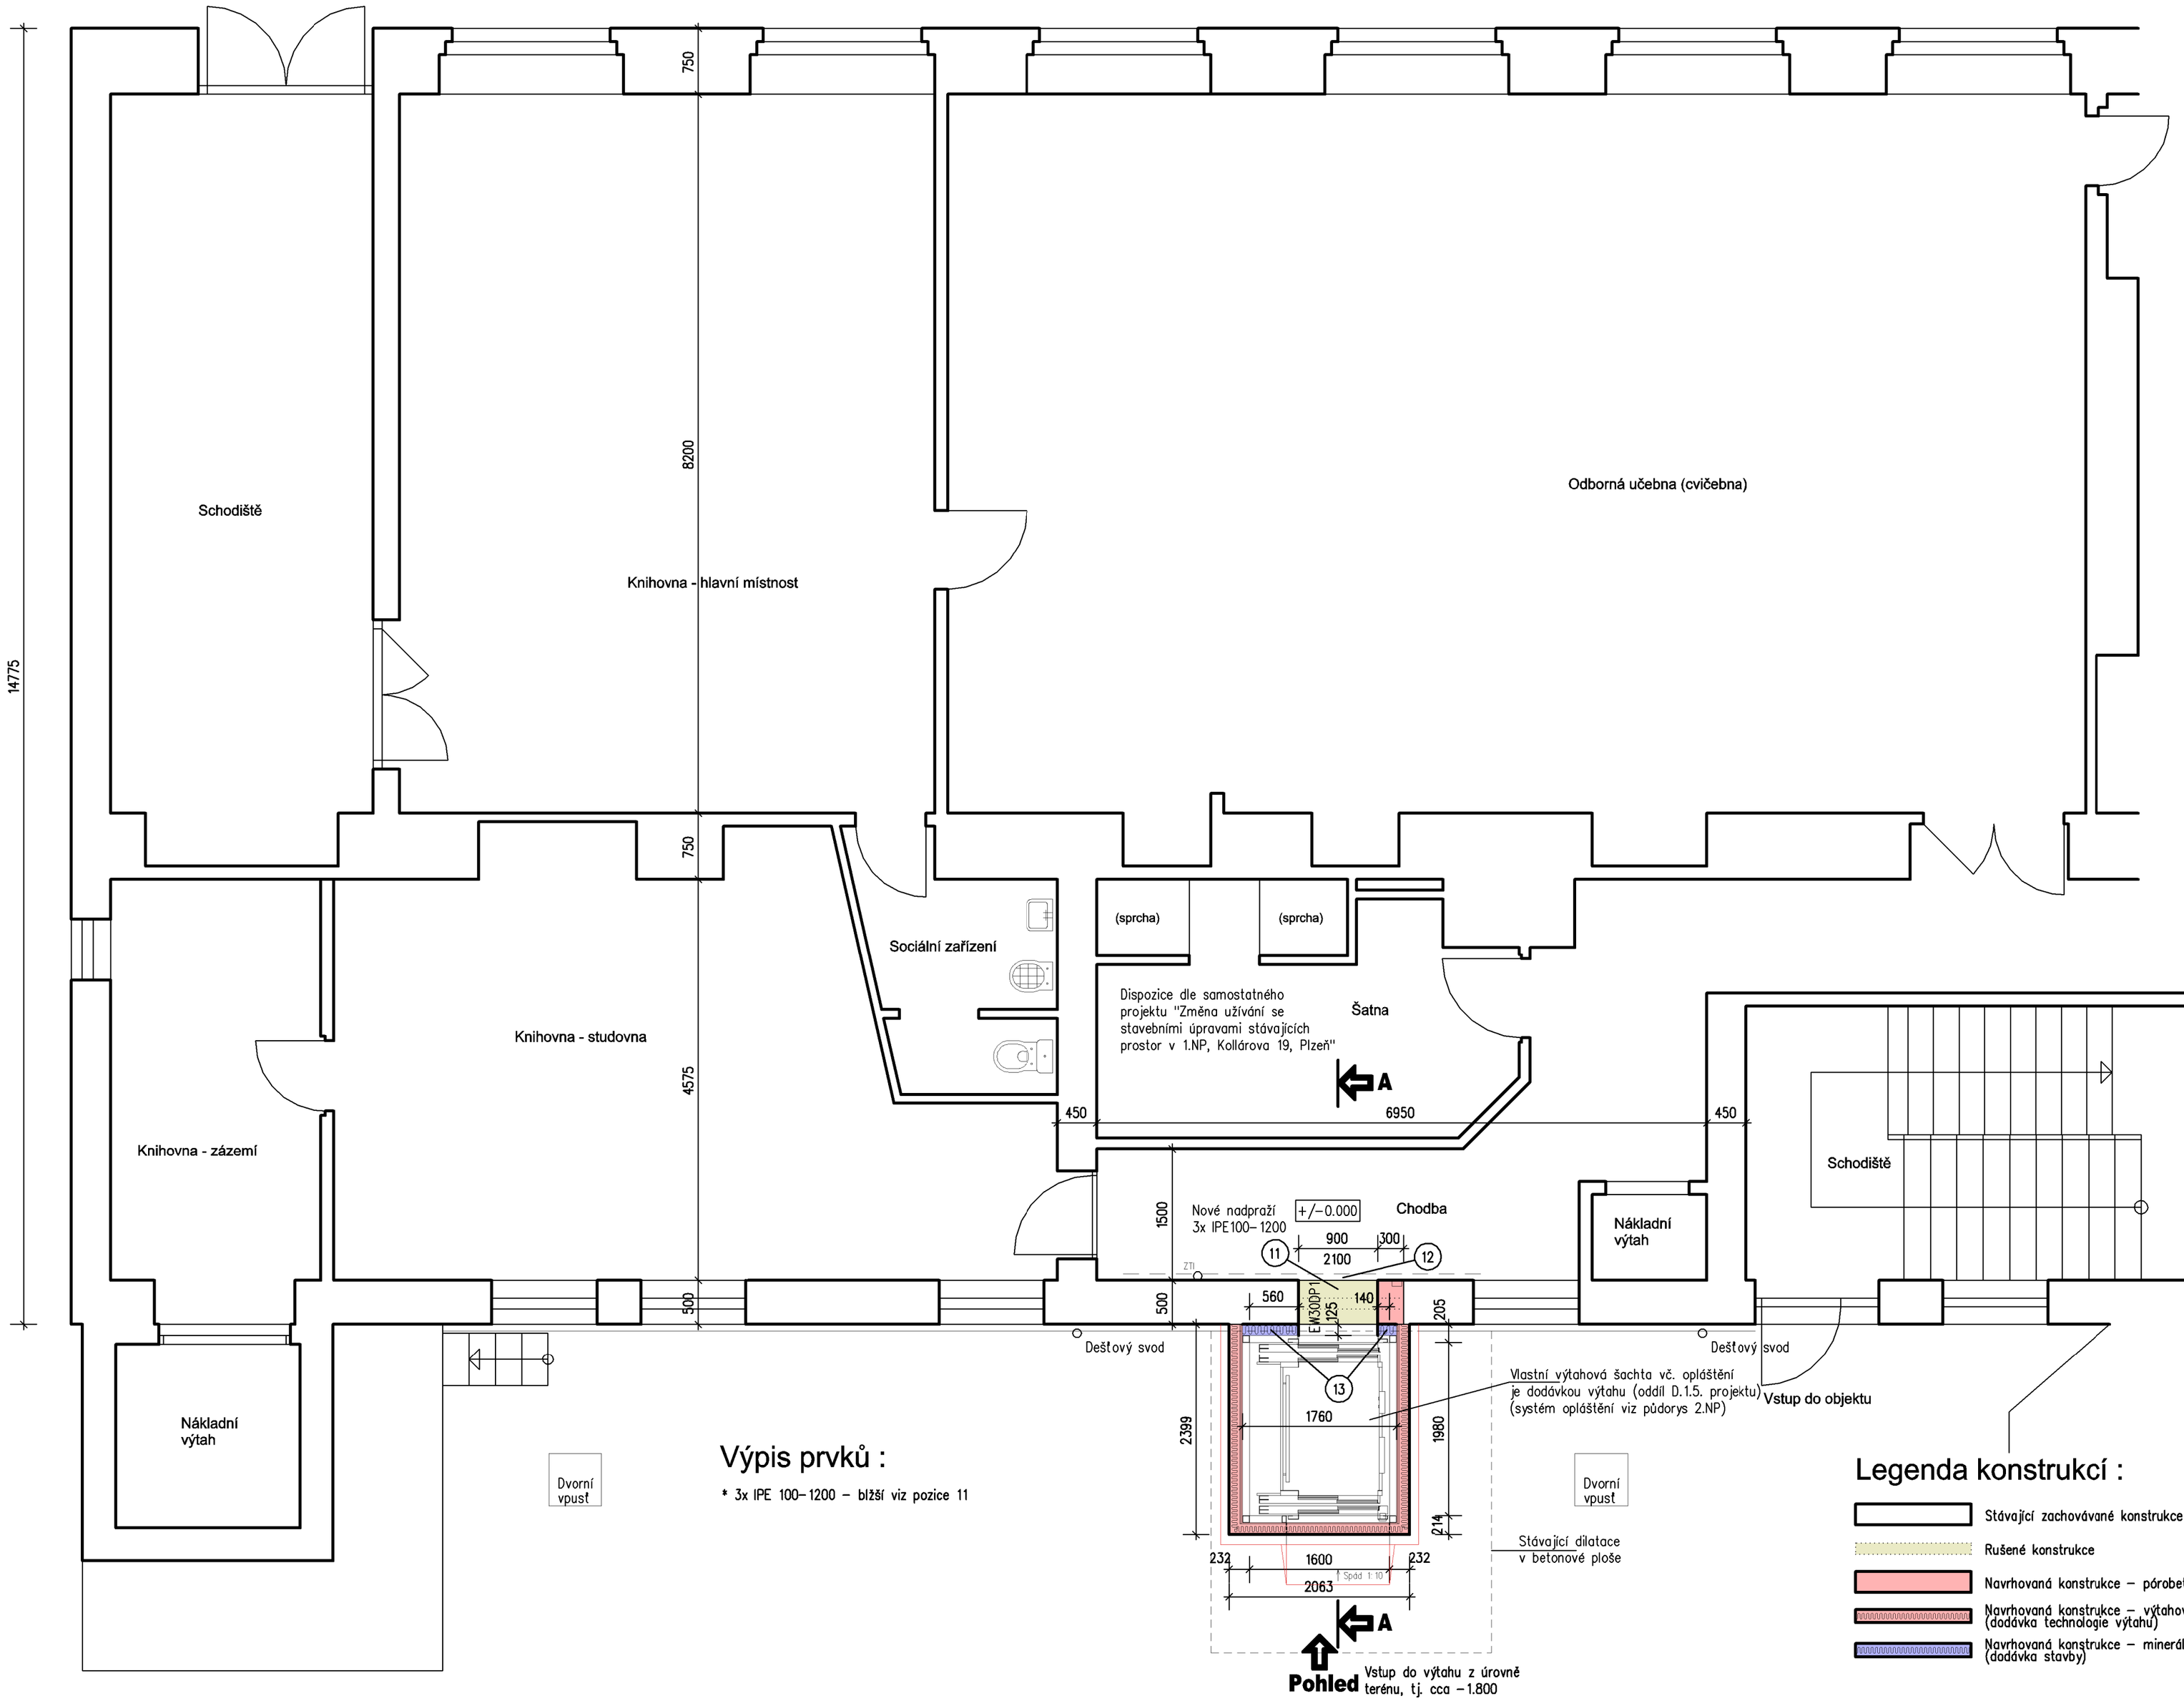

Stavební úpravy :

(11) Demontáž plastového okna 1200/2050(1200) vč. ekologické likvidace a vybourání zděného parapetu 900/1200/500 vč. běžninového obkladu (nutno zařiznout)
Vytvoření nového nadpraží pomocí 3x IPE100–1200 a pórobetonového zdiva (dozdívka nadpraží) vč. stěrkové omítky (viz řez). Variantně možno pro nadezdívku využít i vybouraných cihel z parapetu (zejm. u překladu).
Překlady opatrně podtáhnout do stávajícího ostění (na jedné straně) – z obou stran
V místě vybouraného parapetu na podlaze nová keramická dlažba (např. Taurus) do flexi tmelu – cca 0.5 m2
V místě původního okna nové ostění šířky 300m (výška 2050mm). Vytvoření nového otvoru 900/2100. V novém ostění bude osazeno ovládání výtahu.
Začištění ostění a dozdívka nadpraží otvoru omítkou, v místě styku se stávajícím obkladem rohová lišta. Výmalba dotčených prostorů.

(12) Demontáž kolidujícího rozvodu U.T. (délka cca 1.5m) při podlaze v místě budoucího vstupu do výtahu (viz foto v TZ). Zaslepení zachovávaného potrubí.
Předpoklad cca 4 hod. instalatérských prací.

(13) Zateplovací systém
Na vnější straně obvodové stěny objektu instalovat v šířce O.K. výtahové šachty (1760mm) zateplovací systém z fasádní minerální vaty pro vyrovnání fasády.
Odříznutí oplechování soklu v rozsahu zateplovacího systému (šířky 1760mm)
Tloušťka izolantu v místě soklu (nad dojezdem výtahu) – 50mm, nad soklem do střešní římsy – 120mm (viz řez)
Kotvení izolantu pomocí systémových hmoždinek, perlinka vč. lepidla (2x tmel) bez finální omítky (pouze sjednocující hlazený povrch).

* Další technický popis viz D.1.1.a. Technická zpráva

SCHÉMA OBJEKTU 1.NP
1: 500

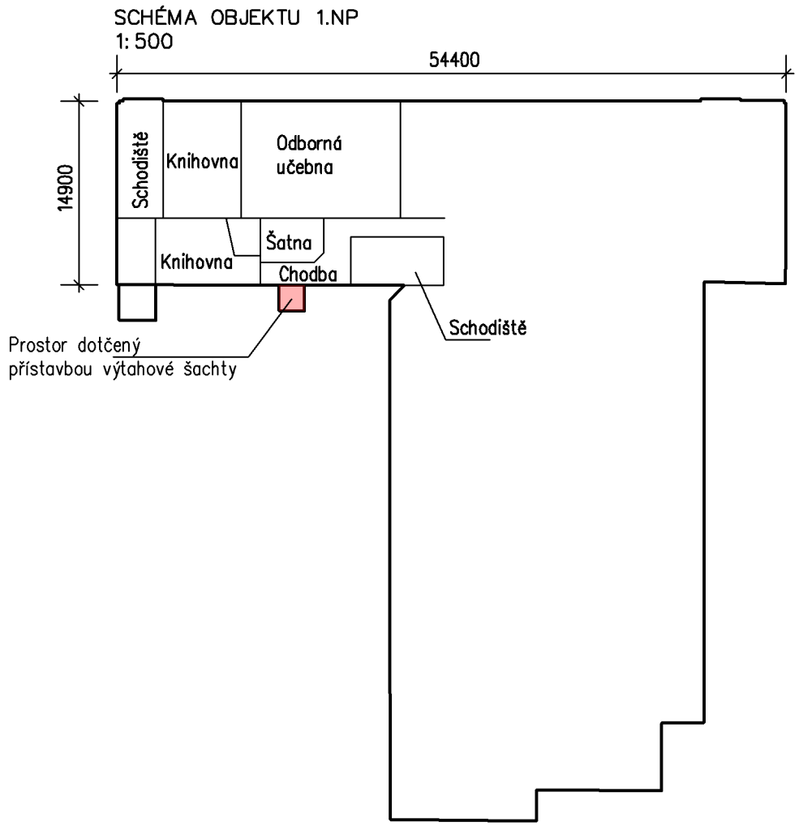

Poznámka :
* Celkový objekt je zakreslen schématicky, pouze dotčený prostor u výtahové šachty je zaměřen podrobně.
* V půdorysu je znázorněna dispozice ze souběžně probíhající akce ivestora – stavební úpravy 1.NP

Výpis prvků :

* 3x IPE 100–1200 – bližší viz pozice 11

Legenda konstrukcí :

- Stávající zachovávané konstrukce
- Rušené konstrukce
- Navrhovaná konstrukce – pórobetonové zdivo
- Navrhovaná konstrukce – výtahová šachta (dodávka technologie výtahu)
- Navrhovaná konstrukce – minerální vata (dodávka stavby)

Ved.projektant :	Zodp.projektant :	Vypracoval :	Kresil :
Ing. Václav Hlinka		Pavel Sutnar	

Akce : **ZU - Kollárova 19, přístavba osobního výtahu**

Investor : Západočeská univerzita v Plzni, Univerzitní 2732/8, 301 00 Plzeň

Obsah : **Půdorys 1.NP**

Projekční a inženýrská kancelář pro pozemní stavby
HBH atelier s.r.o.
Letkovská 5, Plzeň 326 00
tel.: 377 441 106
email: hbhing@seznam.cz

Místo :	Plzeň
Stupeň PD :	ÚS + SP
Datum :	květen 2023
Číslo akce :	2303
Měřítko : 1:50	Číslo výkresu : D.1.1.b.2.