



Budova UX - 2.NP

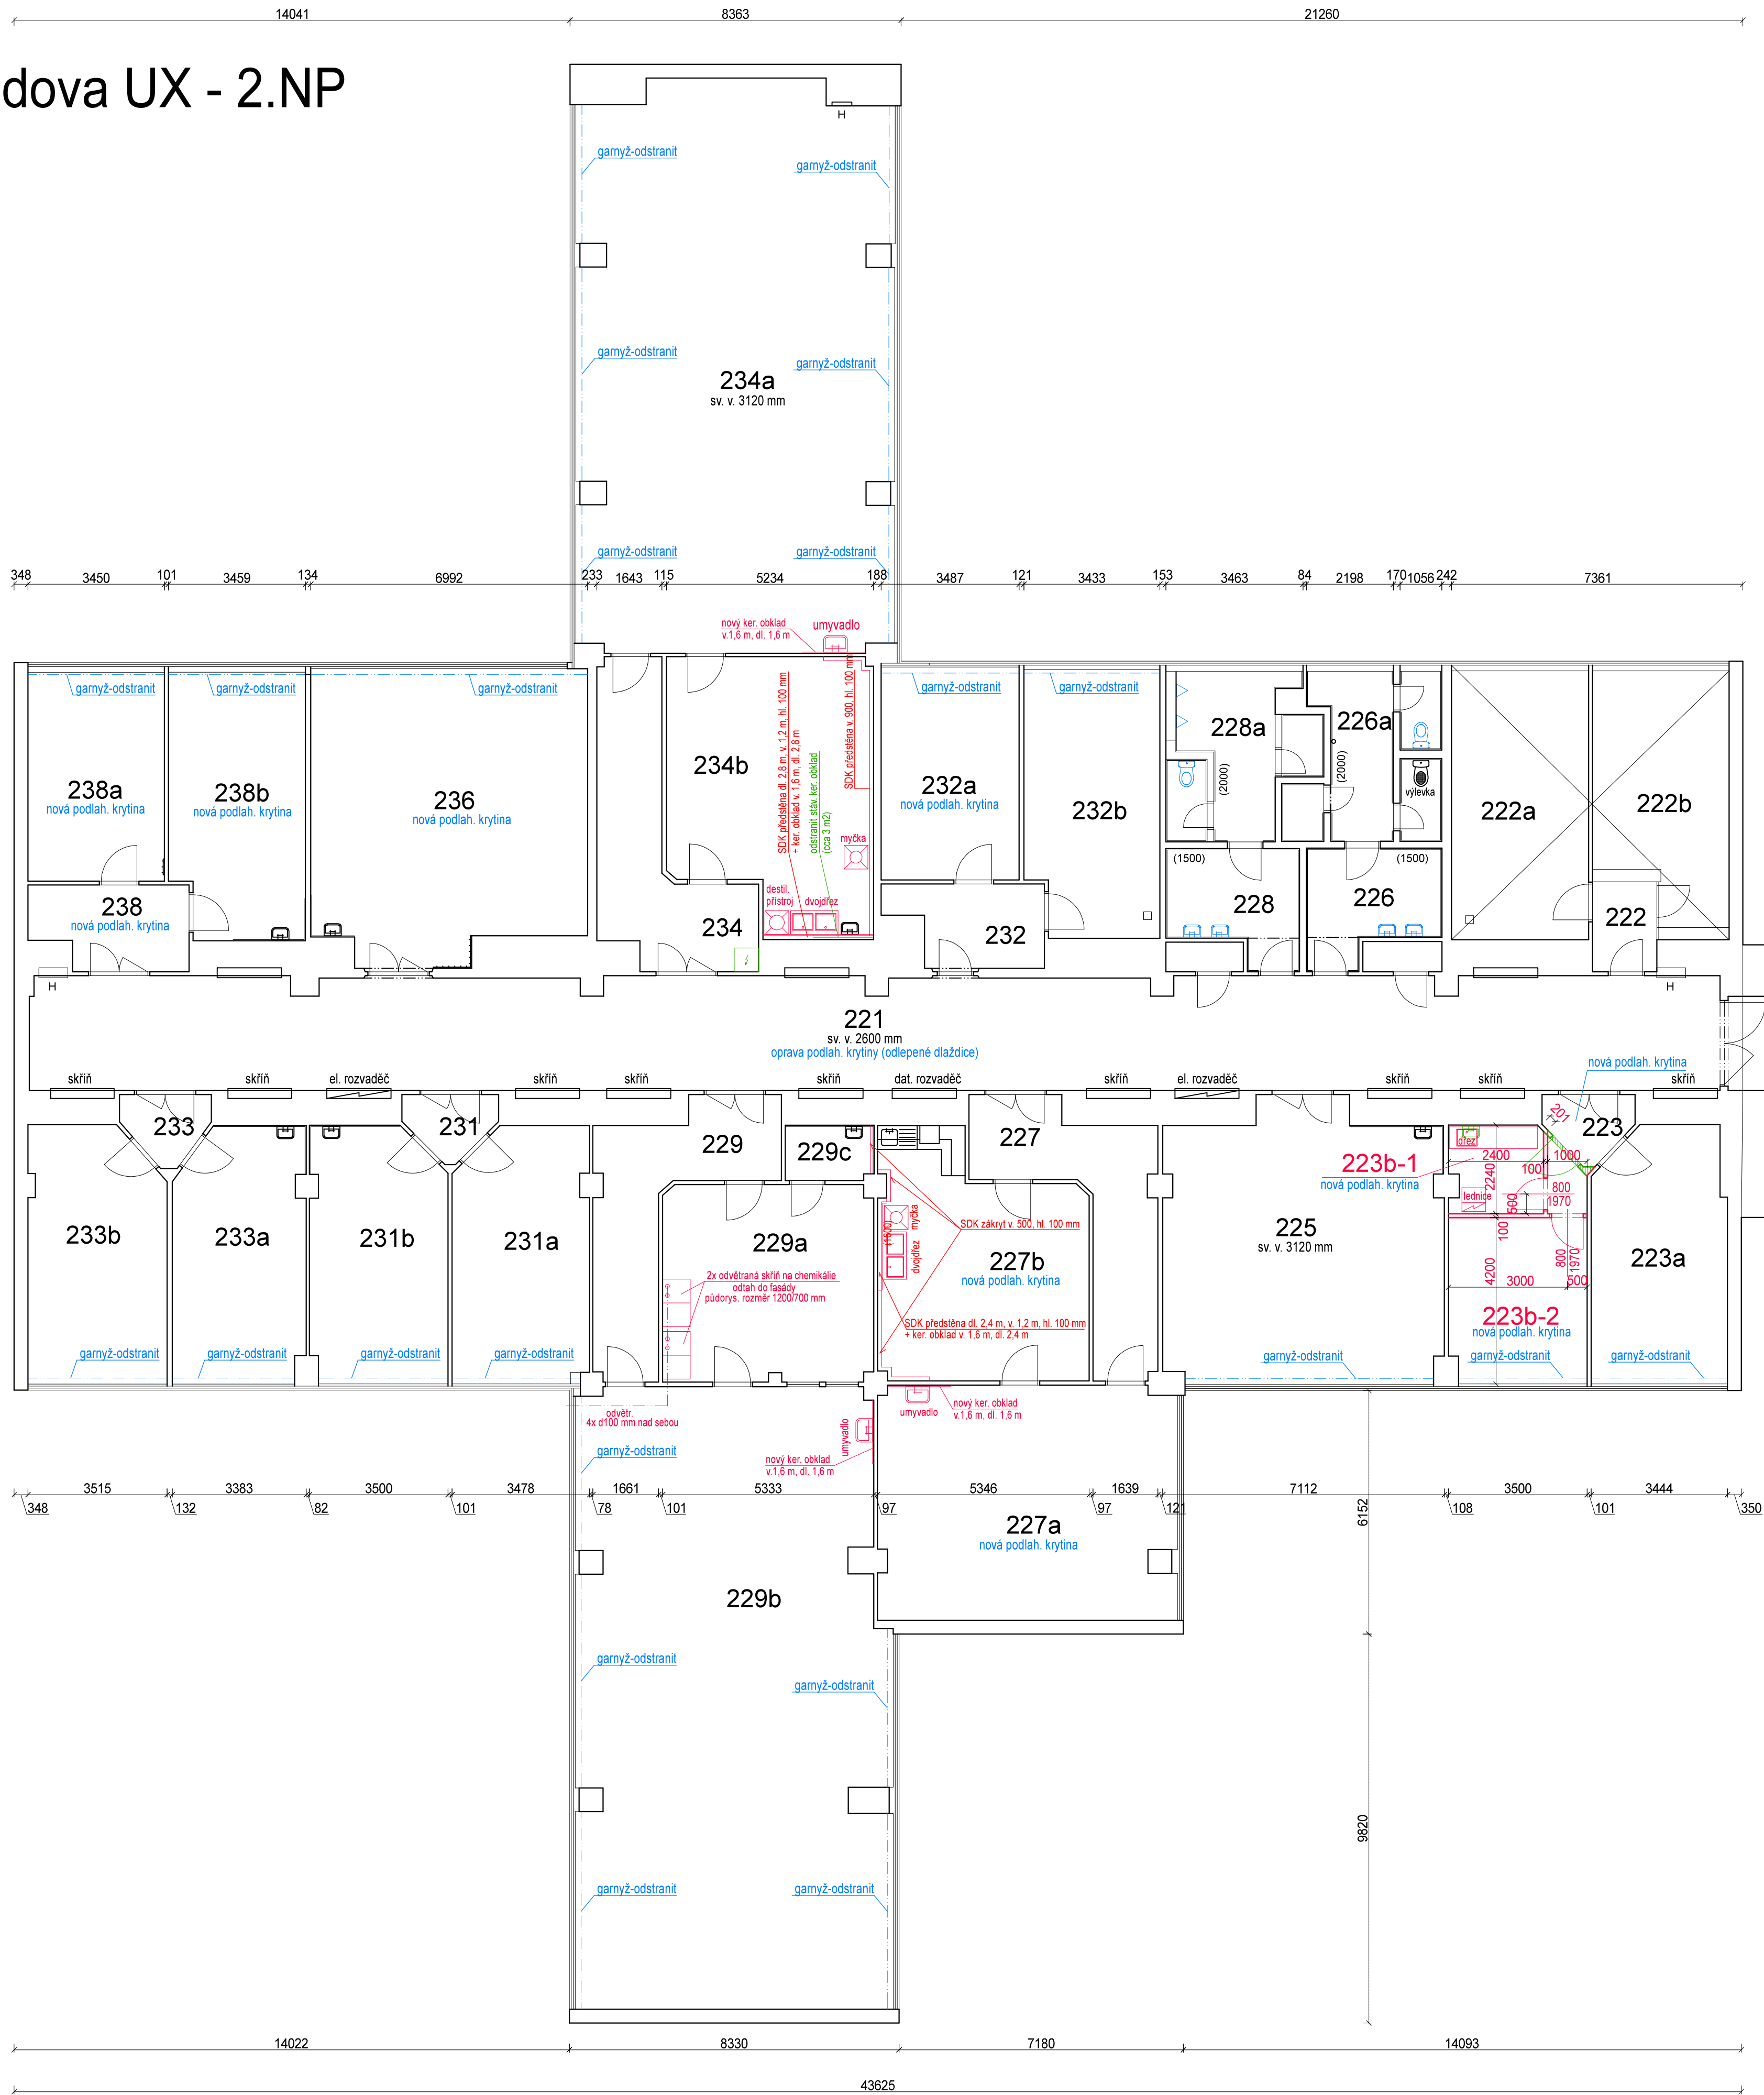


TABULKA MÍSTNOSTÍ:

Číslo	Popis
221	chodba
223	chodba
223a	kancelář
223b-1	kuchyňka
223b-2	kancelář
225	laboratoř
226	wc - ženy
226a	wc - ženy
227	chodba
227a	učebna
227b	učebna
228	wc - muži
228a	wc - muži
229	chodba
229a	laboratoř
229b	učebna
229c	čajová kuchyňka
231	chodba
231a	kancelář
231b	kancelář
232	chodba
232a	kancelář
232b	kancelář
233	chodba
233a	laboratoř
233b	kancelář
234	chodba
234a	učebna
234b	laboratoř
236	učebna
238	chodba
238a	kancelář
238b	kancelář

- stávající konstrukce
- navržené konstrukce
- konstrukce k odstranění
- výměna / oprava

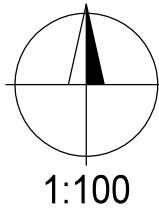

Podpis investora: _____					
HLAVNÍ INŽENÝR PROJEKTU		ZODP. PROJEKTANT	VYPRACOVAL		 Projektová kancelář
		Ing. Václav Kuchynka	Ing. Ivana Sedláčková		
INVESTOR	Západočeská univerzita v Plzni Univerzitní 2732/8, Jižní Předměstí, 301 00 Plzeň				
MÍSTO	město Plzeň, k. ú. Plzeň	KRAJ	Plzeňský		Č. KOPIE
STAVBA	Revitalizace prostor budovy UX - 2.NP areál Plzeň Bory Západočeské univerzity v Plzni, Univerzitní ulice				DATUM 02/2024
ČÍSLO A NÁZEV	D.1.1 Architektonicko - stavební část				STUPEŇ
NÁZEV VÝKRESU	Budova UX - 2.NP				Č. ZAKÁZKY 812/23
					MĚŘITVO 1:100
					D.1.1.2