




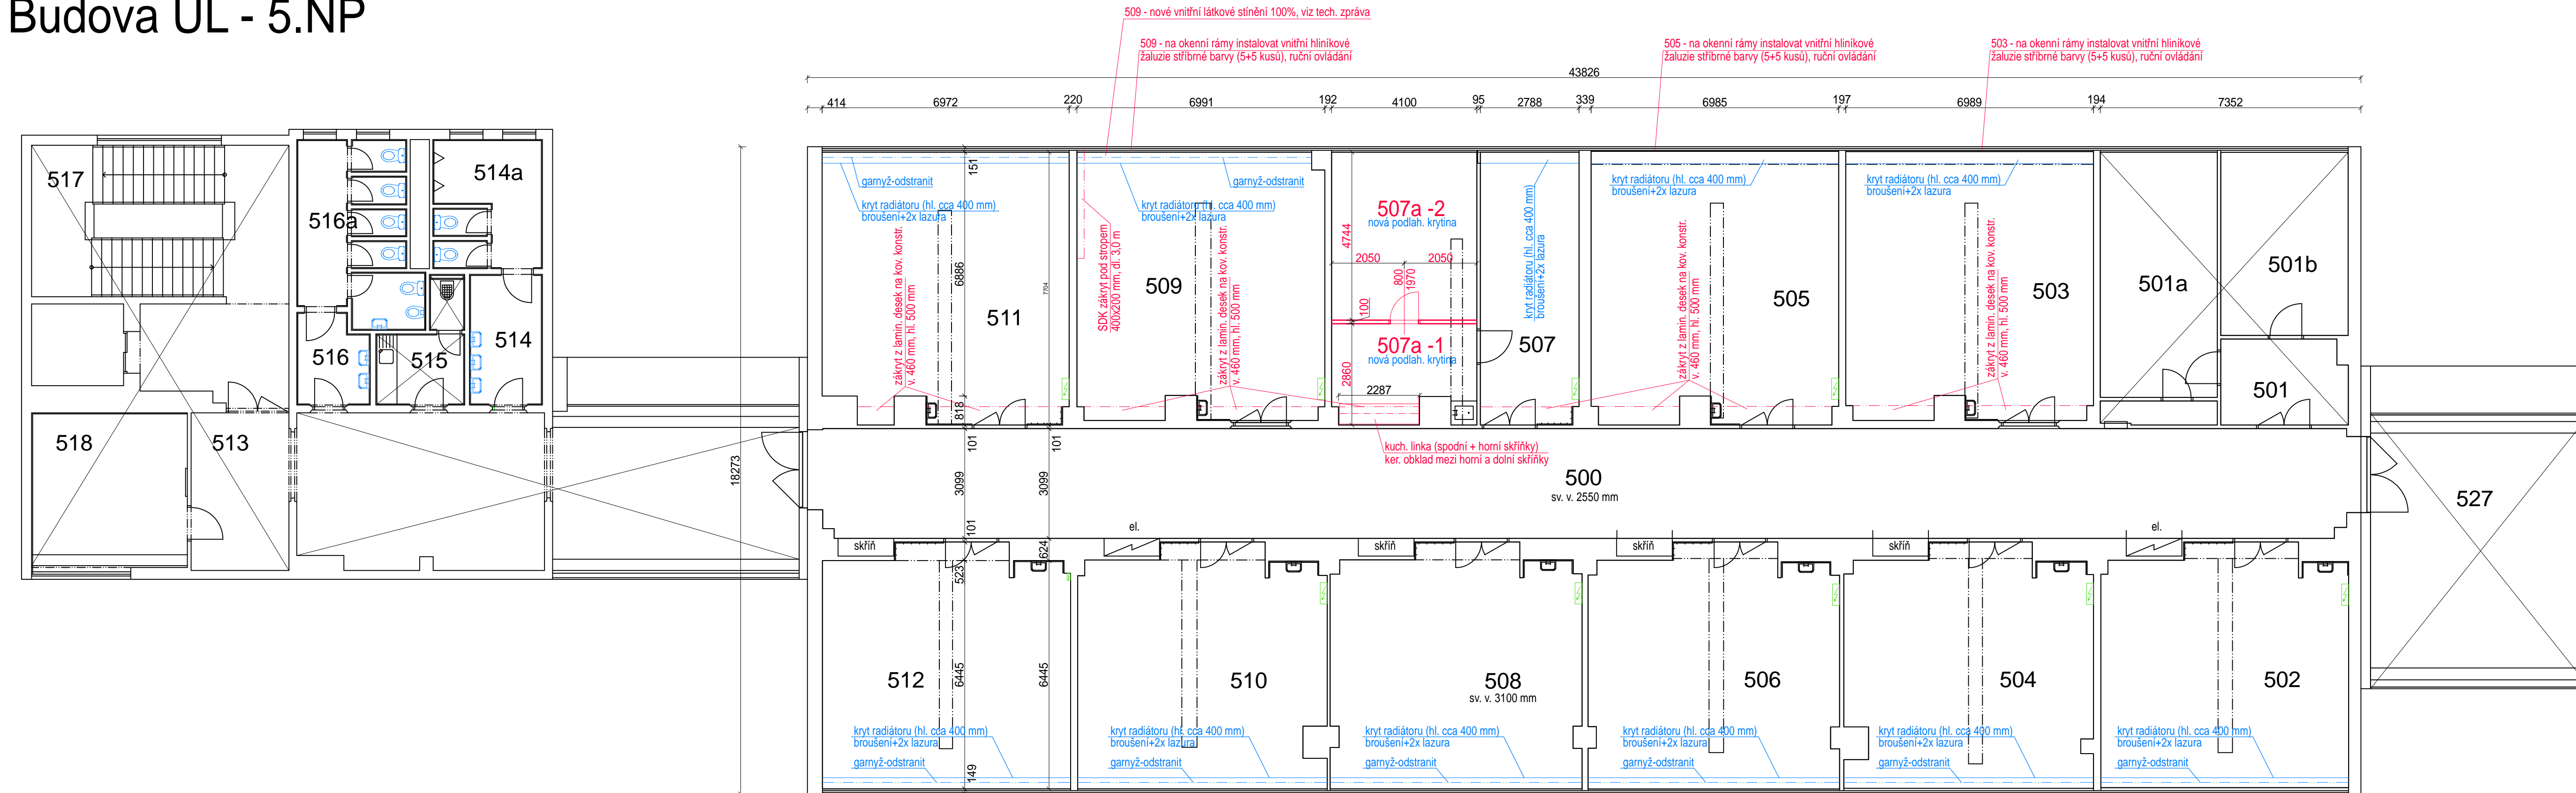

Budova UL - 5.NP




TABULKA MÍSTNOSTÍ:


Číslo	Popis
500	chodba
502	kancelář
503	učebna
504	kancelář
505	učebna
506	kancelář
507	kancelář
507a-1	kuchyňka
507a-2	kancelář
508	kancelář
509	učebna
510	kancelář
511	kancelář
512	kancelář
514	wc - muži
514a	wc - muži
516	wc - ženy
516a	wc - ženy

-  stávající konstrukce
-  navržené konstrukce
-  konstrukce k odstranění
-  výměna / oprava

Podpis investora: _____

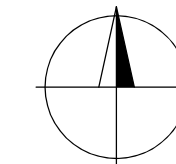

1:100

HLAVNÍ INŽENÝR PROJEKTU	ZODP. PROJEKTANT	VYPRACOVAL	<div>PilsProjekt Projektová kancelář PilsProjekt, s.r.o. Čestbořka 74, 326 00 Plzeň tel.: 377 240 685, 377 240 524 email: info@pilsprojekt.cz</div>		
	Ing. Václav Kuchynka	Ing. Ivana Sedláčková			
INVESTOR	Západočeská univerzita v Plzni Univerzitní 2732/8, Jižní Předměstí, 301 00 Plzeň				
MÍSTO	obec Plzeň, k. ú. Plzeň		KRAJ	Plzeňský	Č. KOPIE
STAVBA	Revitalizace prostor budovy UL - 5.NP areál Plzeň-Bory, Západočeská univerzita v Plzni			DATUM	02/2024
ČÍSLO A NÁZEV	D.1.1 Architektonicko - stavební část			STUPEŇ	
				Č. ZAKÁZKY	812/23
NÁZEV VÝKRESU	Budova UL - 5.NP			MÉRÍTKO 1:100	D.1.1.2