


# Budova UX - 2.NP

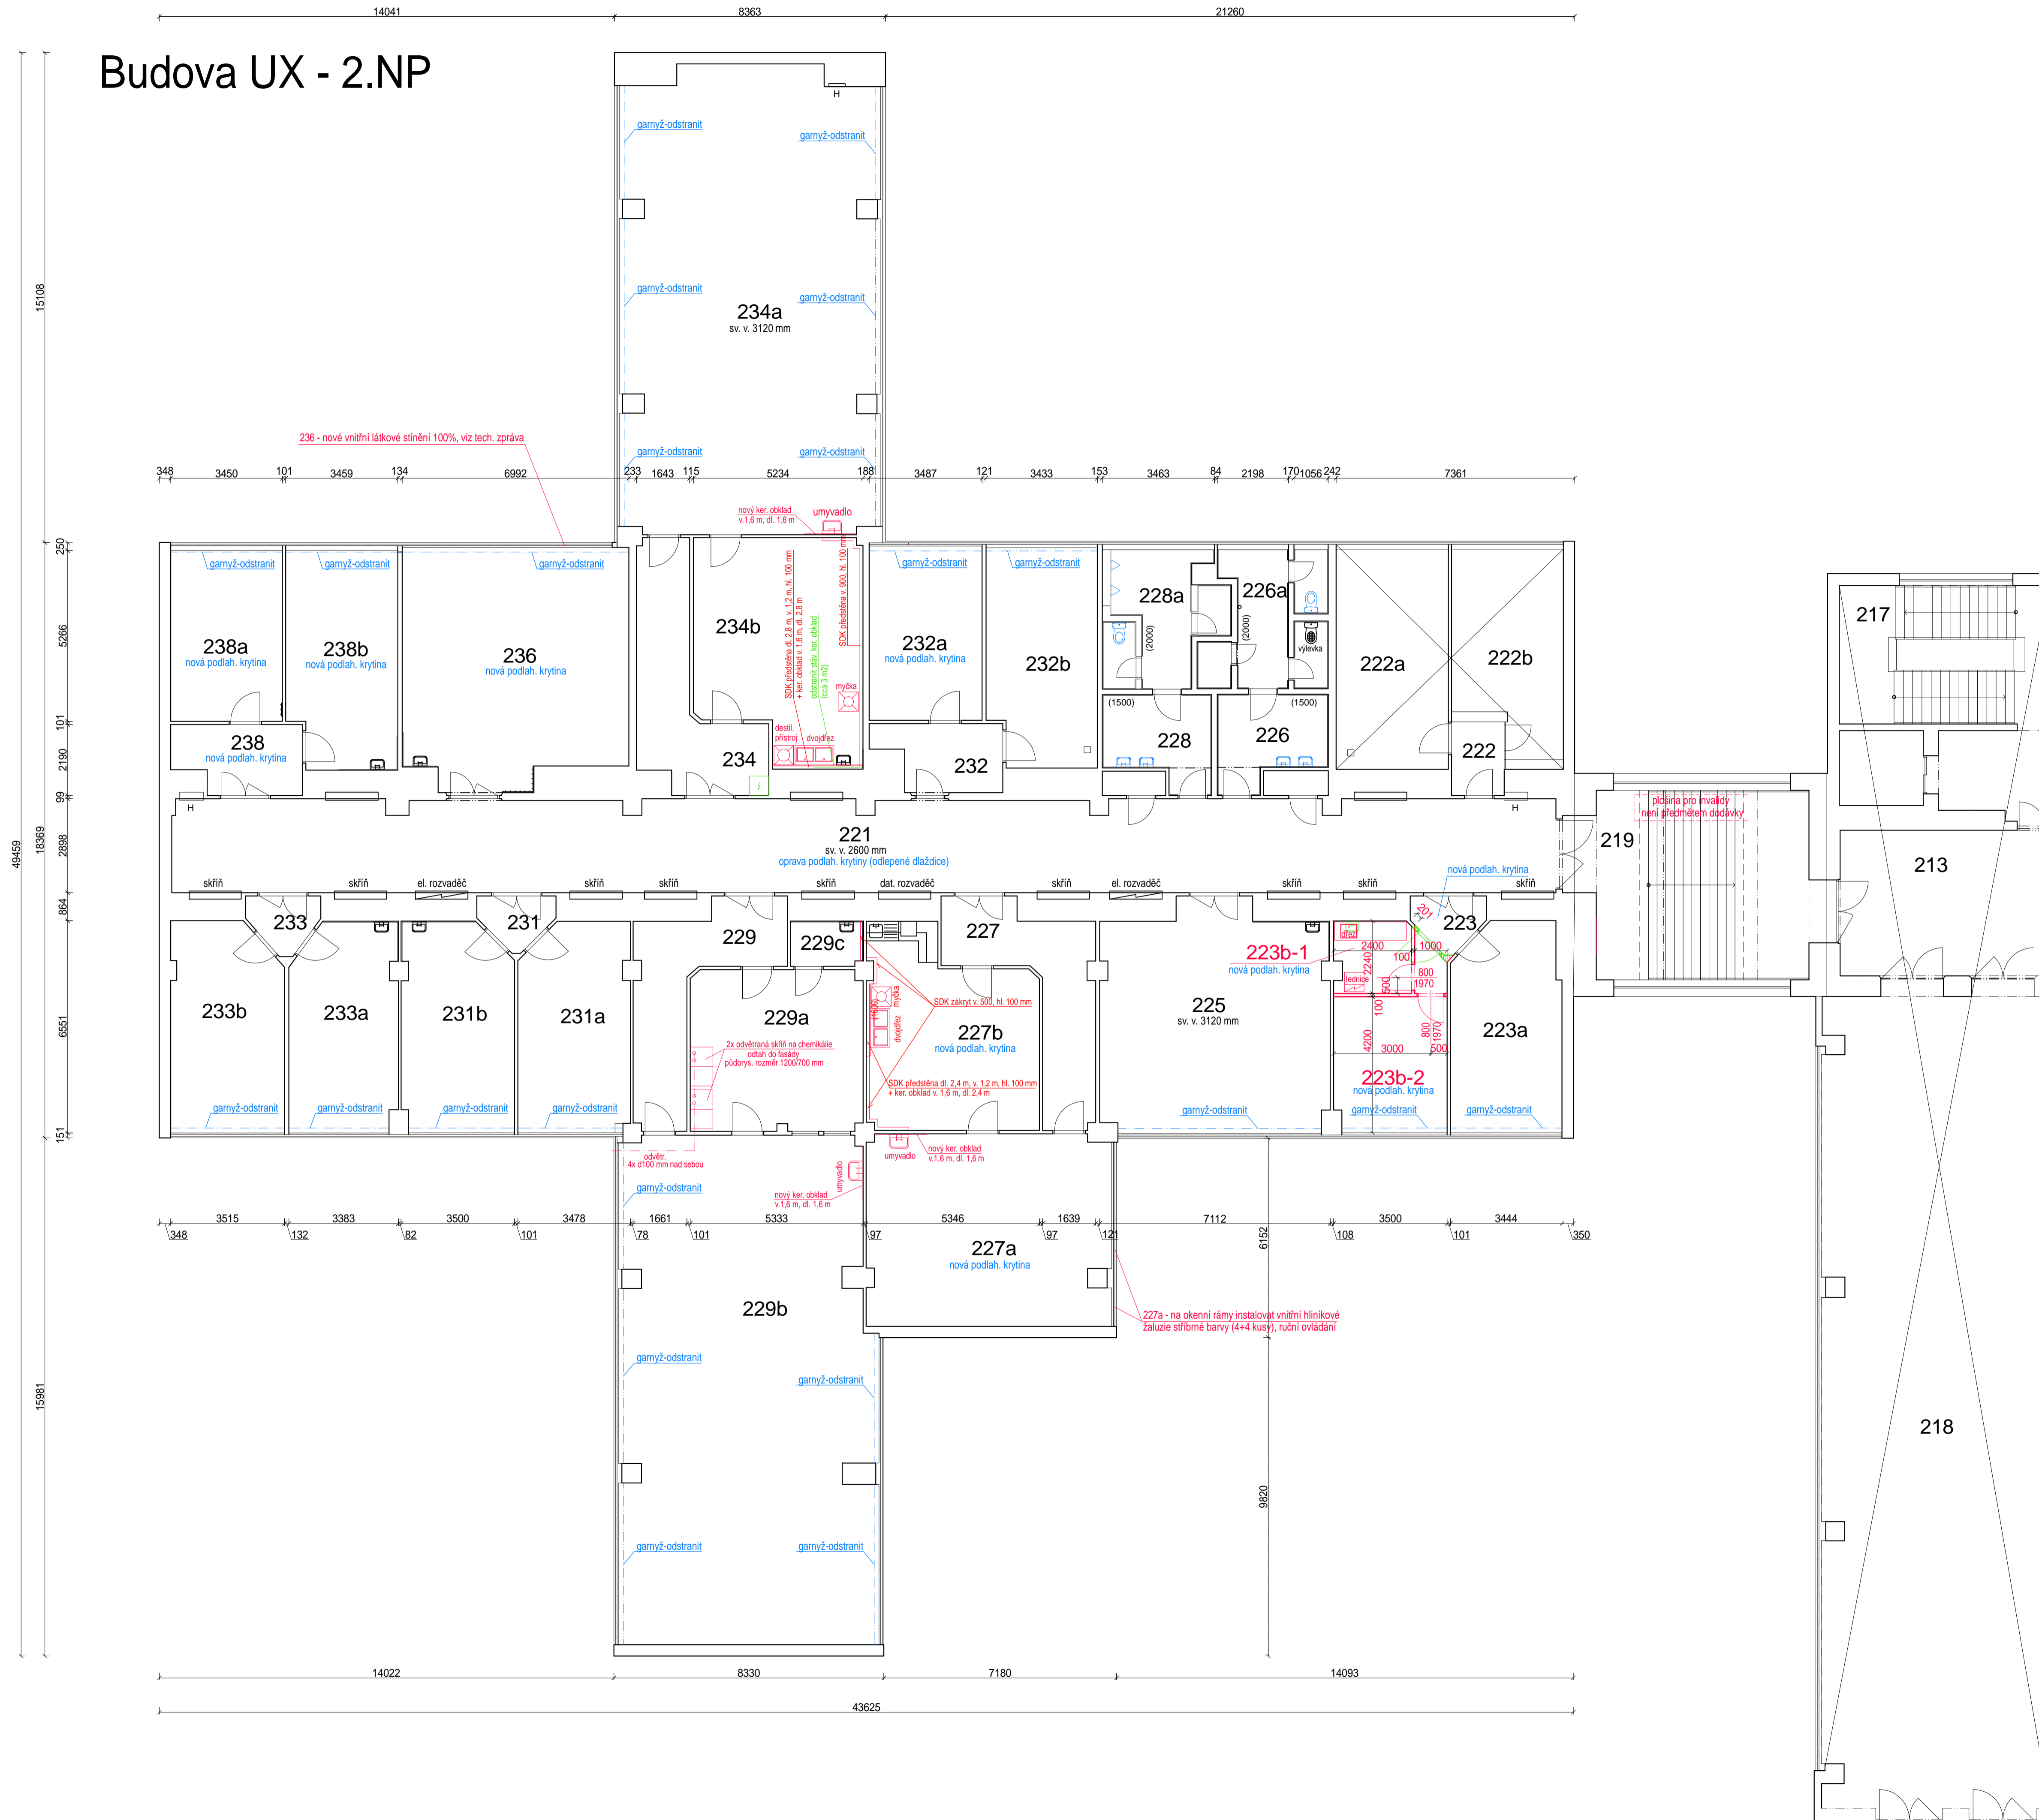


### TABULKA MÍSTNOSTÍ:

Číslo	Popis
221	chodba
223	chodba
223a	kancelář
223b-1	kuchyňka
223b-2	kancelář
225	laboratoř
226	wc - ženy
226a	wc - ženy
227	chodba
227a	učebna
227b	učebna
228	wc - muži
228a	wc - muži
229	chodba
229a	laboratoř
229b	učebna
229c	čajovna kuchyňka
231	chodba
231a	kancelář
231b	kancelář
232	chodba
232a	kancelář
232b	kancelář
233	chodba
233a	laboratoř
233b	kancelář
234	chodba
234a	učebna
234b	laboratoř
236	učebna
238	chodba
238a	kancelář
238b	kancelář

- stávající konstrukce
- navrhované konstrukce
- konstrukce k odstranění
- výměna / oprava

Podpis investora: \_\_\_\_\_

HLAVNÍ ZÁSTĚNY PROJEKTU		ZODP. PROJEKTANT	VYPRACOVAL	
		Ing. Václav Kuchynka	Ing. Ivana Sedláčková	
INVESTOR				
Západočeská univerzita v Plzni Univerzitní 2732/8, Jižní Předměstí, 301 00 Plzeň		PilsProject s.r.o. Projektová činnost Čáslavská 74, 306 00 Plzeň (tel. 377 240 889, 377 240 824 email: info@pilsproject.cz)		
MÍSTO	Plzeň, k. ú. Plzeň	KRAJ	Plzeňský	
STAVBA	Revitalizace prostor budovy UX - 2.NP areálu Přízemí Bory Západočeské univerzity v Plzni, Univerzitní ulice	C. KOPIE		DATUM 02/2024
ČÍSLO A NÁZEV	D.1.1 Architektonicko - stavební část	STUPEŇ		
NAZEV VÝKRESU	Budova UX - 2.NP	C. ZÁKAZNÍK	81223	
		MEŘITKO	1:100	
		D.1.1.2		