



STÁVAJÍCÍ STAV

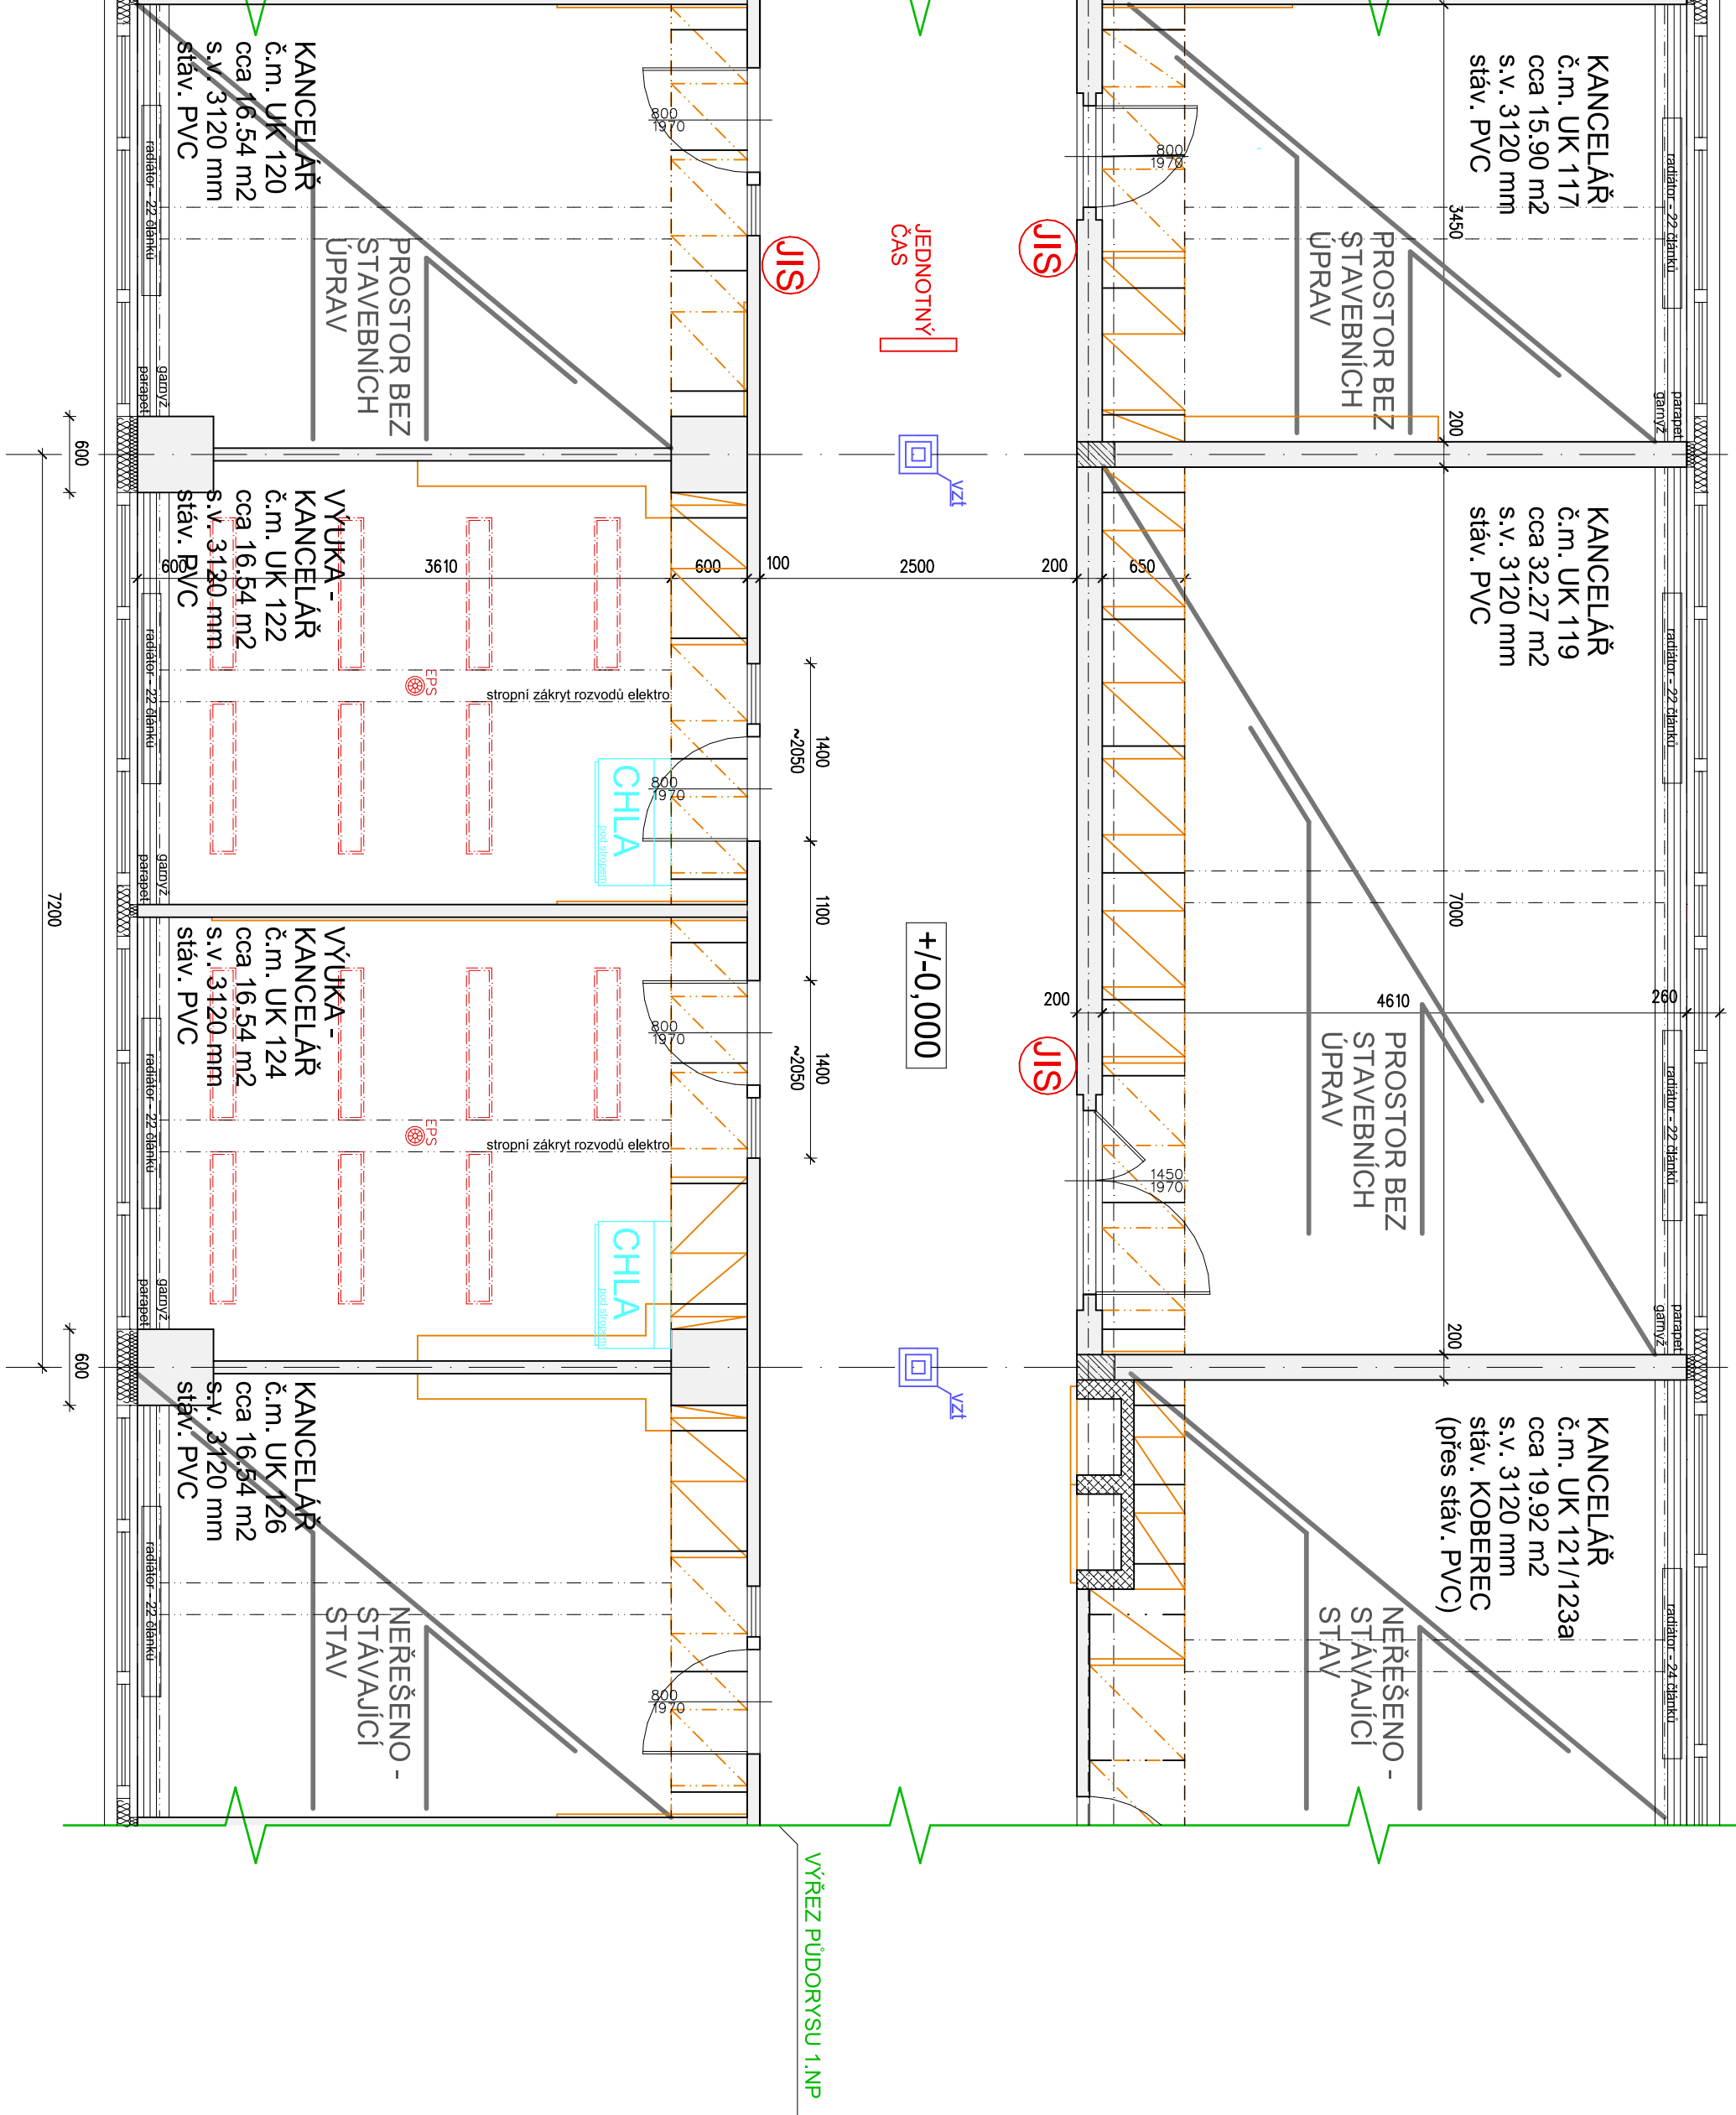


VZOROVÝ (PODÉLNÝ) ŘEZ CHODBOU

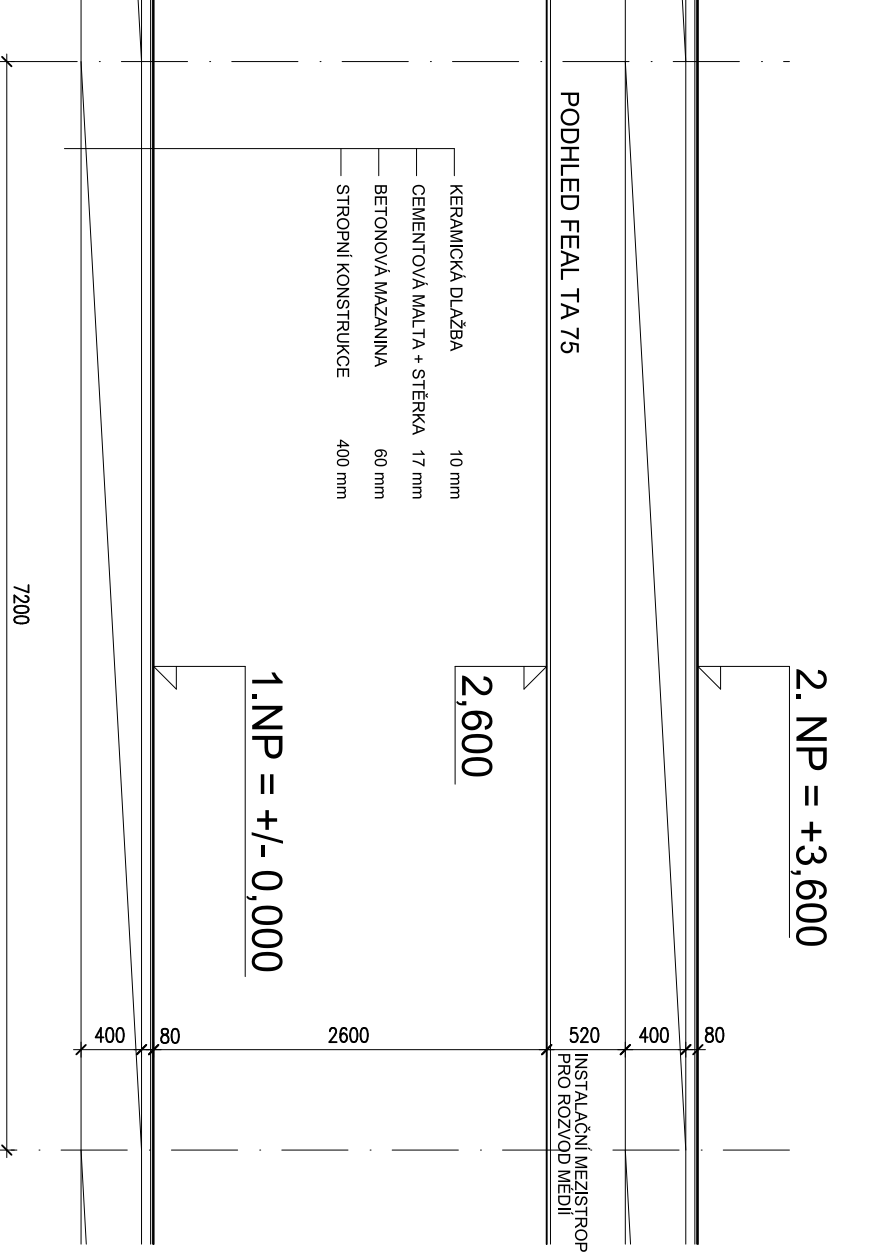

POZN.: PODHLED FEAL POUZE NA CHODBÁCH V OSTATNÍCH MÍSTNOSTECH SV. VÝŠKA 3120 mm.

LEGENDA ZNAČENÍ:

- stavební konstrukce
- stropní zákryt rozvodů elektro
- chladicí jednotka - stávající
- vestavěný nábytek, a nábytkové zákryty
- těleso osvětlení
- číslo EPS - stávající
- JIS - stávající
- VZT zařízení (výústek, mřížka)

Ved.projektant :	Zodp.projektant :	Vypracoval :	Kreslil :	 <div>Projekční a inženýrská kancelář pro pozemní stavby HBBH atelier s.r.o.</div>
Ing. V. Hlilka		Ing. L. Hřeběnář		
Akce :	STAVEBNÍ ÚPRAVY MÍSTNOSTÍ UK 122 a UK 124 - VÝUKOVÉ PROSTORY PRO STUDENTY SE SP - ZČU, UNIVERZITNÍ 22, PLZEŇ			
Investor :	ZÁPADOČESKÁ UNIVERZITA V PLZNI Univerzitní 8, Plzeň	Místo :	Plzeň	
Obsah :	PŮDORYS + ŘEZ 1.NP UK (výřez) – stávající stav	Stupen PD :	Projekční dokumentace pro provádění stavby	
		Datum :	prosinec 2023	
		Číslo akce :	2341	
		Měřítko :	1:50	Číslo výkresu : D.1.b.1.