


# PŮDORYS 1.PP - NOVÝ STAV

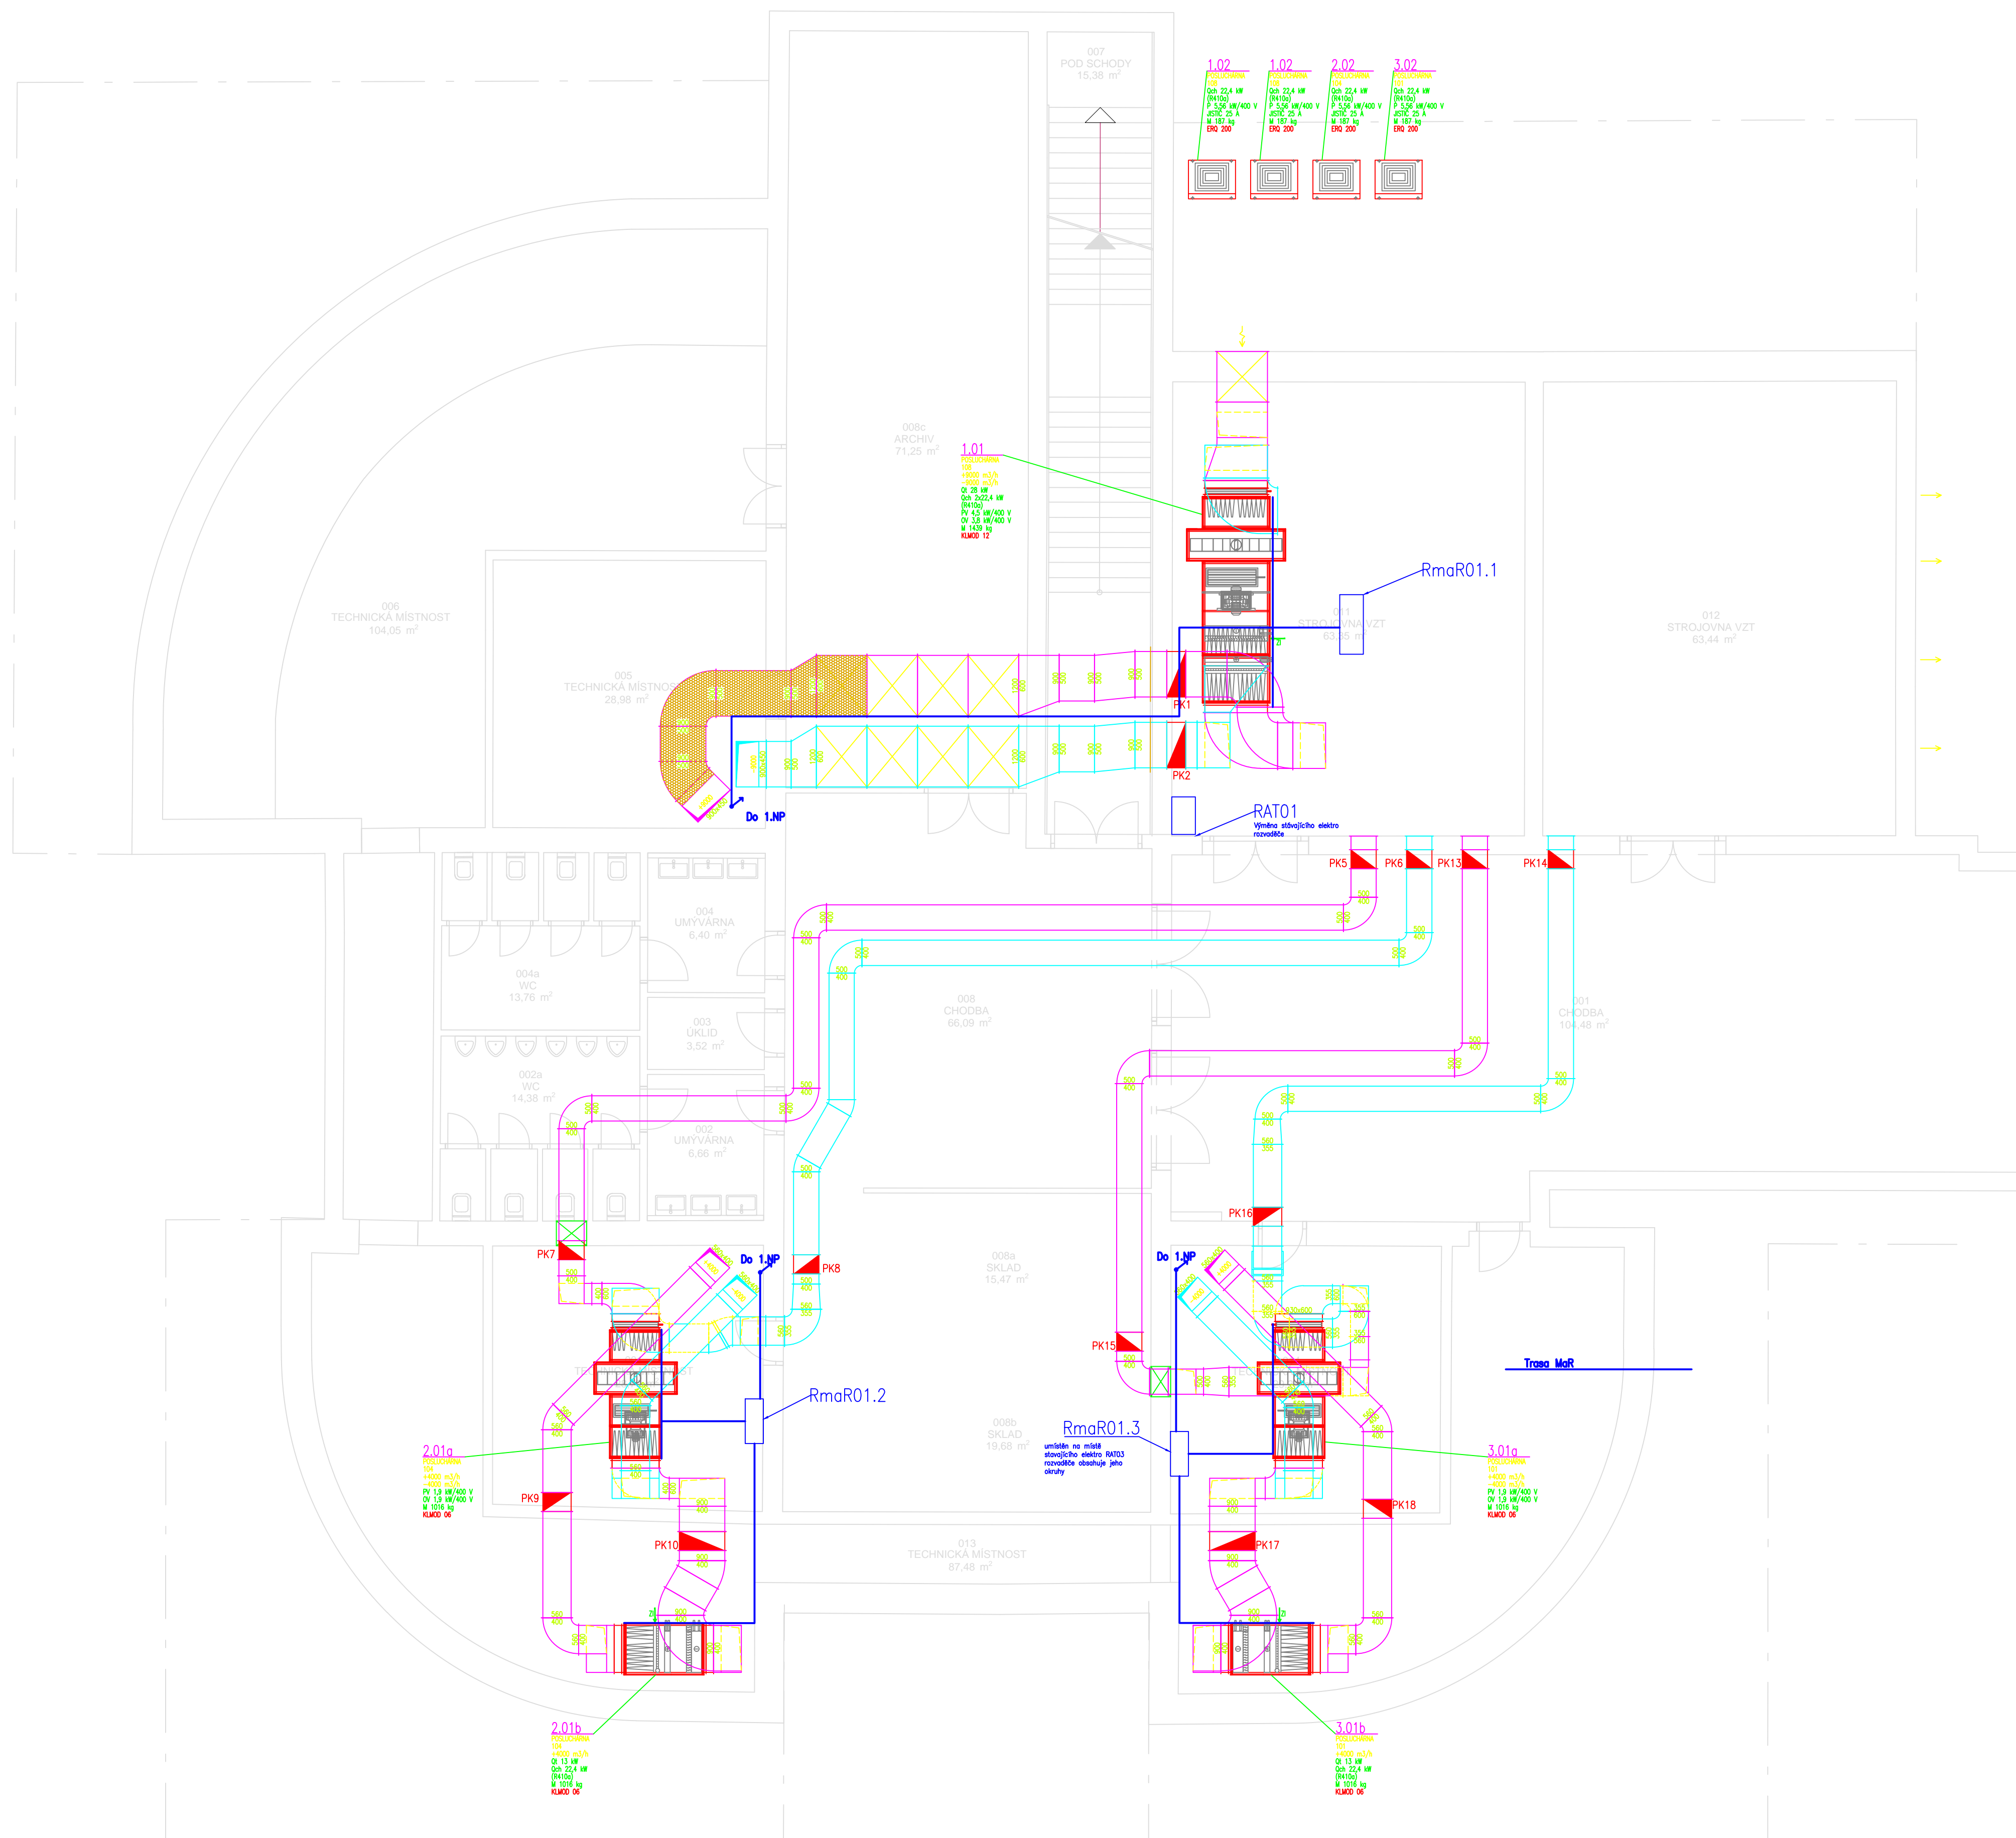

DOKUMENTACE NENÍ URČENA K PROVÁDĚNÍ STAVBY.  
PŘED JEJÍM ZAPOČETÍM JE POTŘEBA ZPRACOVAT REALIZAČNÍ DOKUMENTACI.

- MATERIÁLY A ZAŘÍZENÍ UVEDENÉ V PROJEKTOVÉ DOKUMENTACI (DPS) JSOU POUZE SMĚRNÉ DLE NUTNÝCH STANDARDŮ PRO NÁSLEDNÉ PRÁCOVÁNÍ PODROBNĚHO VÝKRY VÝMER. MATERIÁLY A VÝROBKY JE MOŽNÉ ZAMĚNIT PŘI ZAJIŠTĚNÍ SHODNÝCH PARAMETRŮ A FUNKCE. ZAMĚNA JE MOŽNÁ POUZE PŘI DOHLÁŠENÍ PROJEKTANTOVI A INVESTORA DLE SOUHLÁSÍ PŘEDLOŽENÝCH TECHNICKÝCH LISTŮ!

- DODAVATEL PRÁČNICE U-ŠTUPEN DILSKÉ - VÝROBNĚ TECHNICKÉ DOKUMENTACE A PŘEDÁ K ODSOUHLÁŠENÍ INVESTORU A PROJEKTANTOVI. VÝROBNĚ TECHNICKÉ DOKUMENTACE MATERIÁLU

- ZÁKLADNÍ ROZMĚRY VČETNÉ VÝSKYTOVÝCH KÝT JE NUTNÉ PŘEMĚRIT NA STAVBE!!!

- NEDÍLNŮ SOUČASTÍ PD JE TECHNICKÁ PRÁVA!!!

- INVESTOR SI VYHAZUJE PRAVO ODSOUHLÁŠENÍ VEŠKERÝCH POUŽITÝCH VÝROBKŮ A MATERIÁLŮ!!!

IDrev	IDz	Jméno změny	Datum	±0,000 = Souřadný systém:	353,000 M.N.M JTSK

ATELIER SOUKOP OPL ŠVEHLA	ATELIER SOUKOP OPL ŠVEHLA s.r.o., Klatovská třída 818/11, 301 00 Plzeň IČO 25229869 t 377223236 info@atelier-soukop.cz www.atelier-soukop.cz				
	zodpovědný projektant: Ing. arch. Jiří Opl	autoři: Ing. arch. Jiří Opl Ing. arch. Jan Trčka	projektant: Vojtěch Kuba		
	investor: Západočeská univerzita v Plzni, Univerzitní 8, 306 14 Plzeň místo stavby: Areál ZUK, Univerzitní 22, 306 14 Plzeň				
	číslo paré:				
akce:	ZČU - REKONSTRUKCE POSLUCHÁŘEN UP 101, 104, 108, 112 A 115, UNIVERZITNÍ 22, PLZEŇ			datum:	02/2021
část:	D.1.4.d - MĚŘENÍ A REGULACE			revize:	DPS
název přílohy:	PŮDORYS 1.PP			stupeň:	2020/078
				číslo zakázky:	
				měřítko:	číslo přílohy: D.1.4.d.2
					1:75