
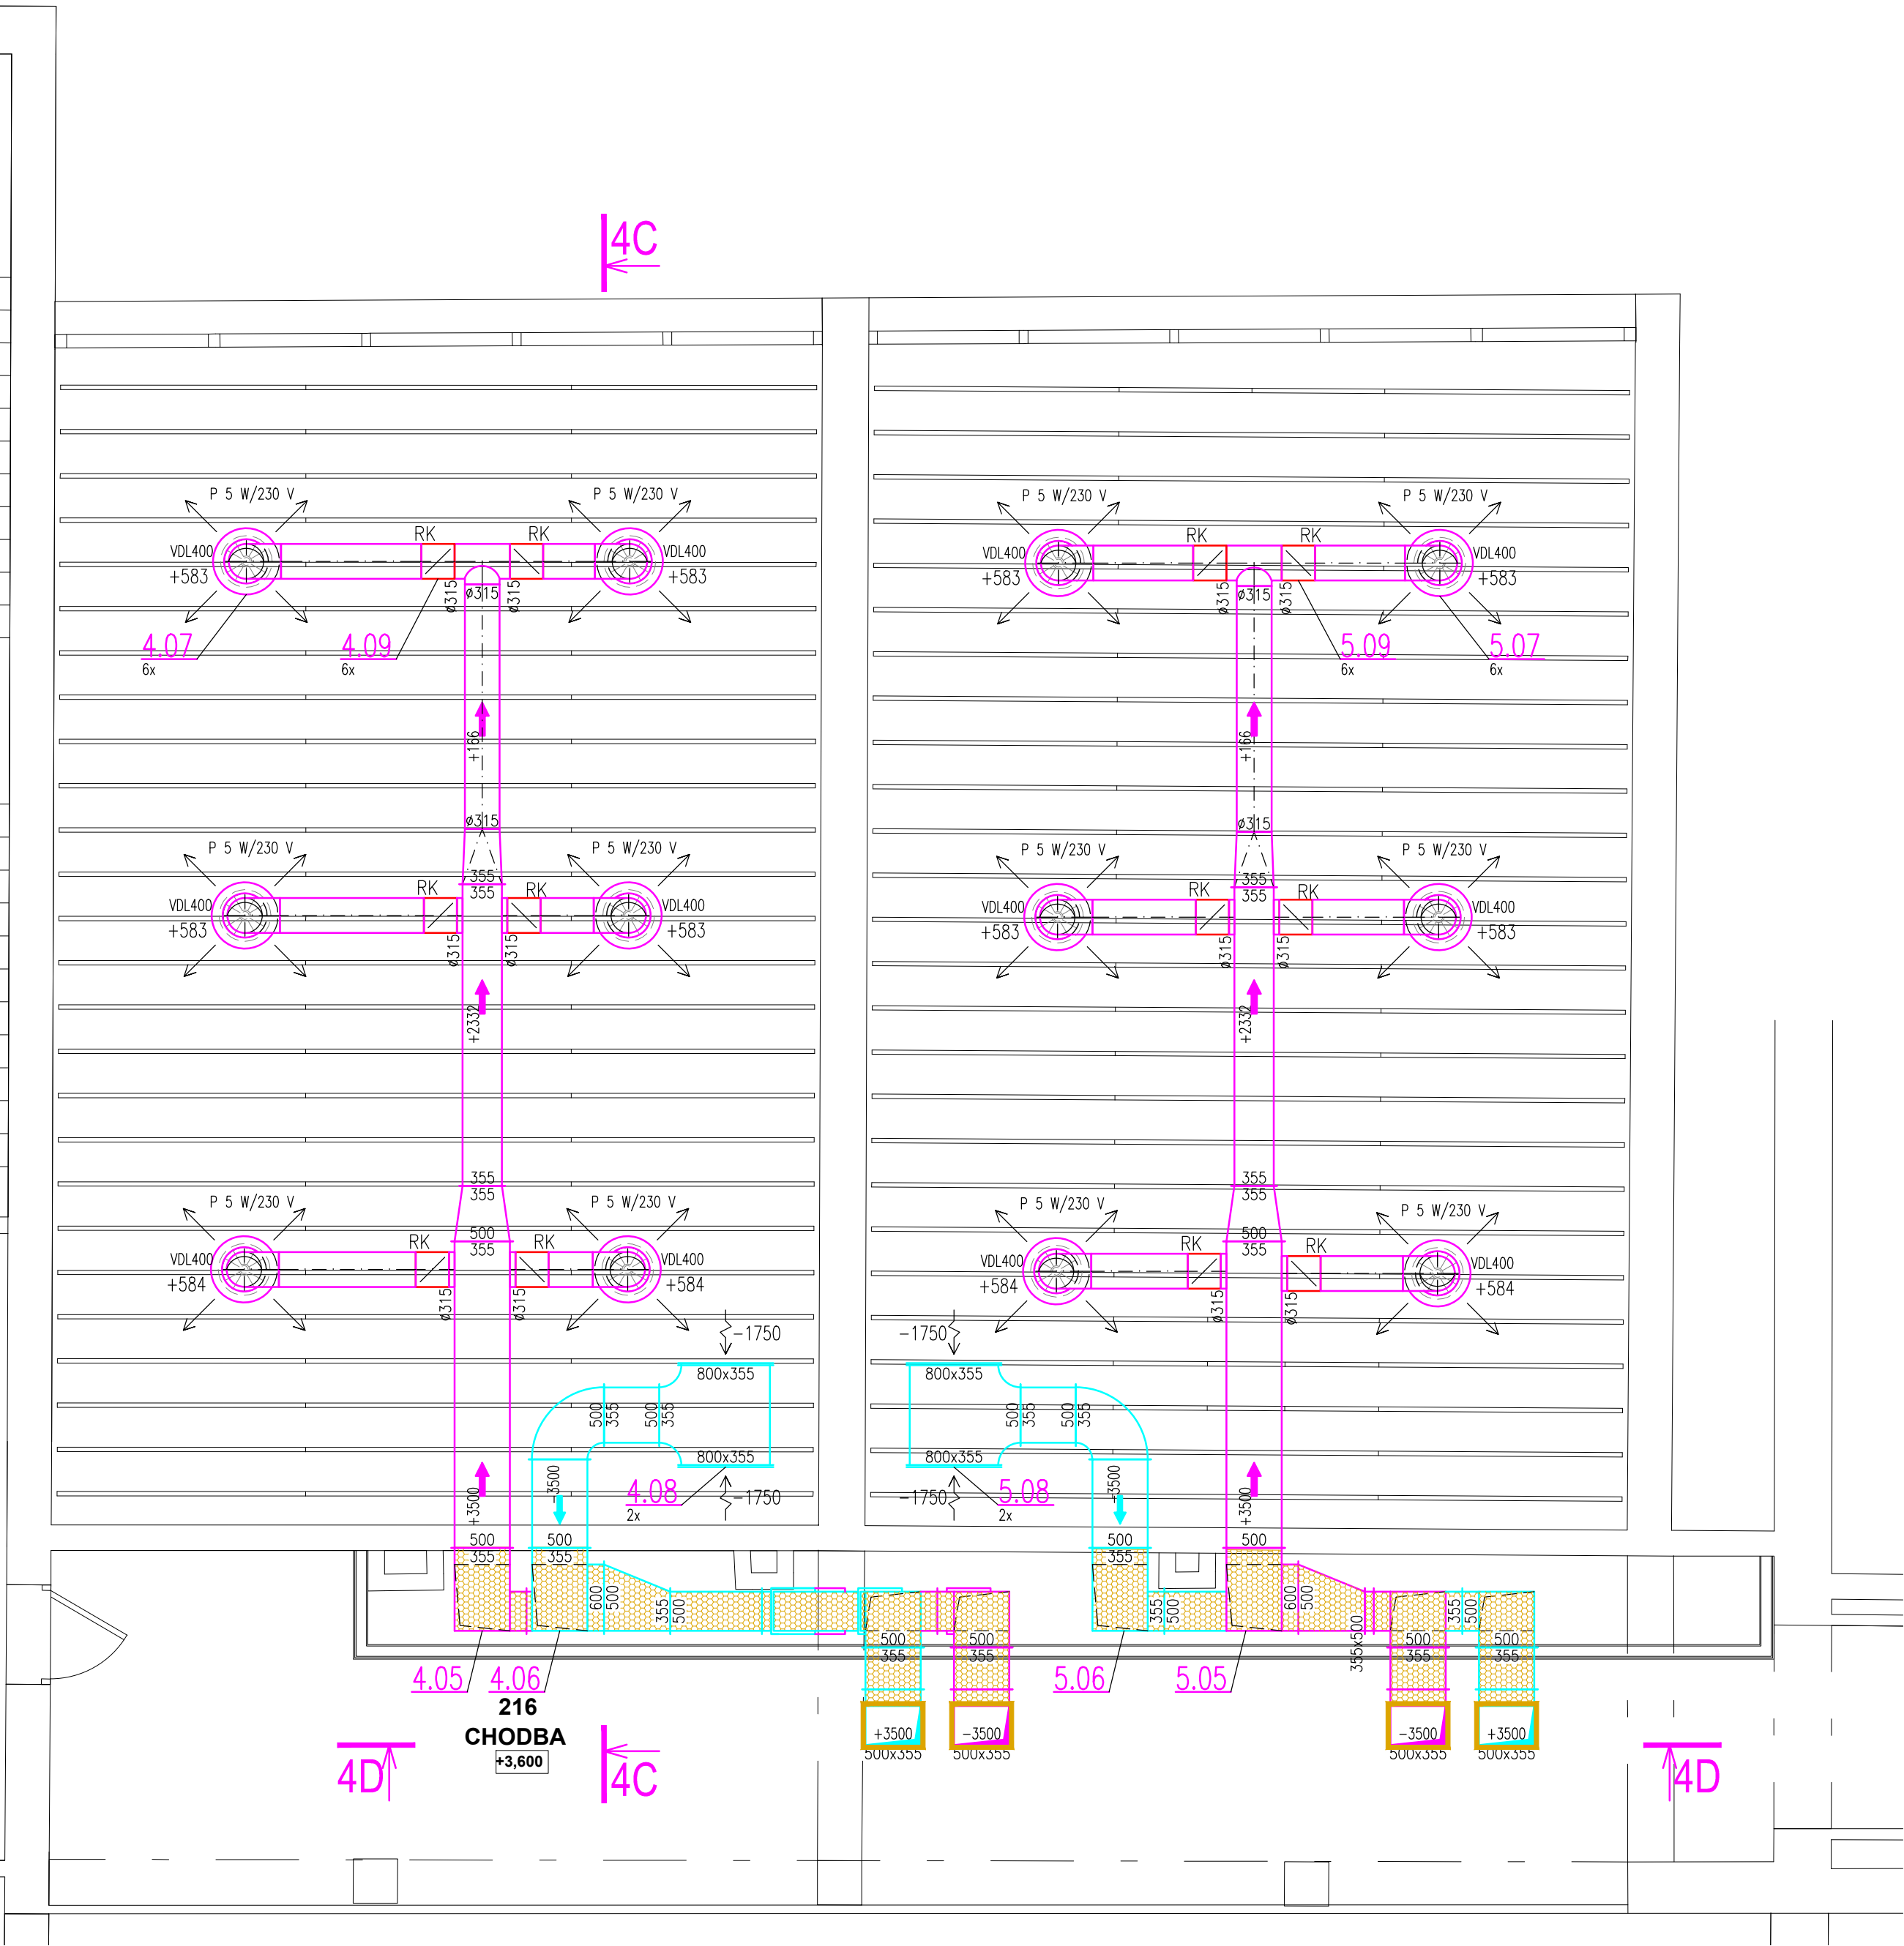


PŮDORYS 2.NP - UP 108  
M 1:50

PŮDORYS 2.NP - UP 112, UP 115  
M 1:50

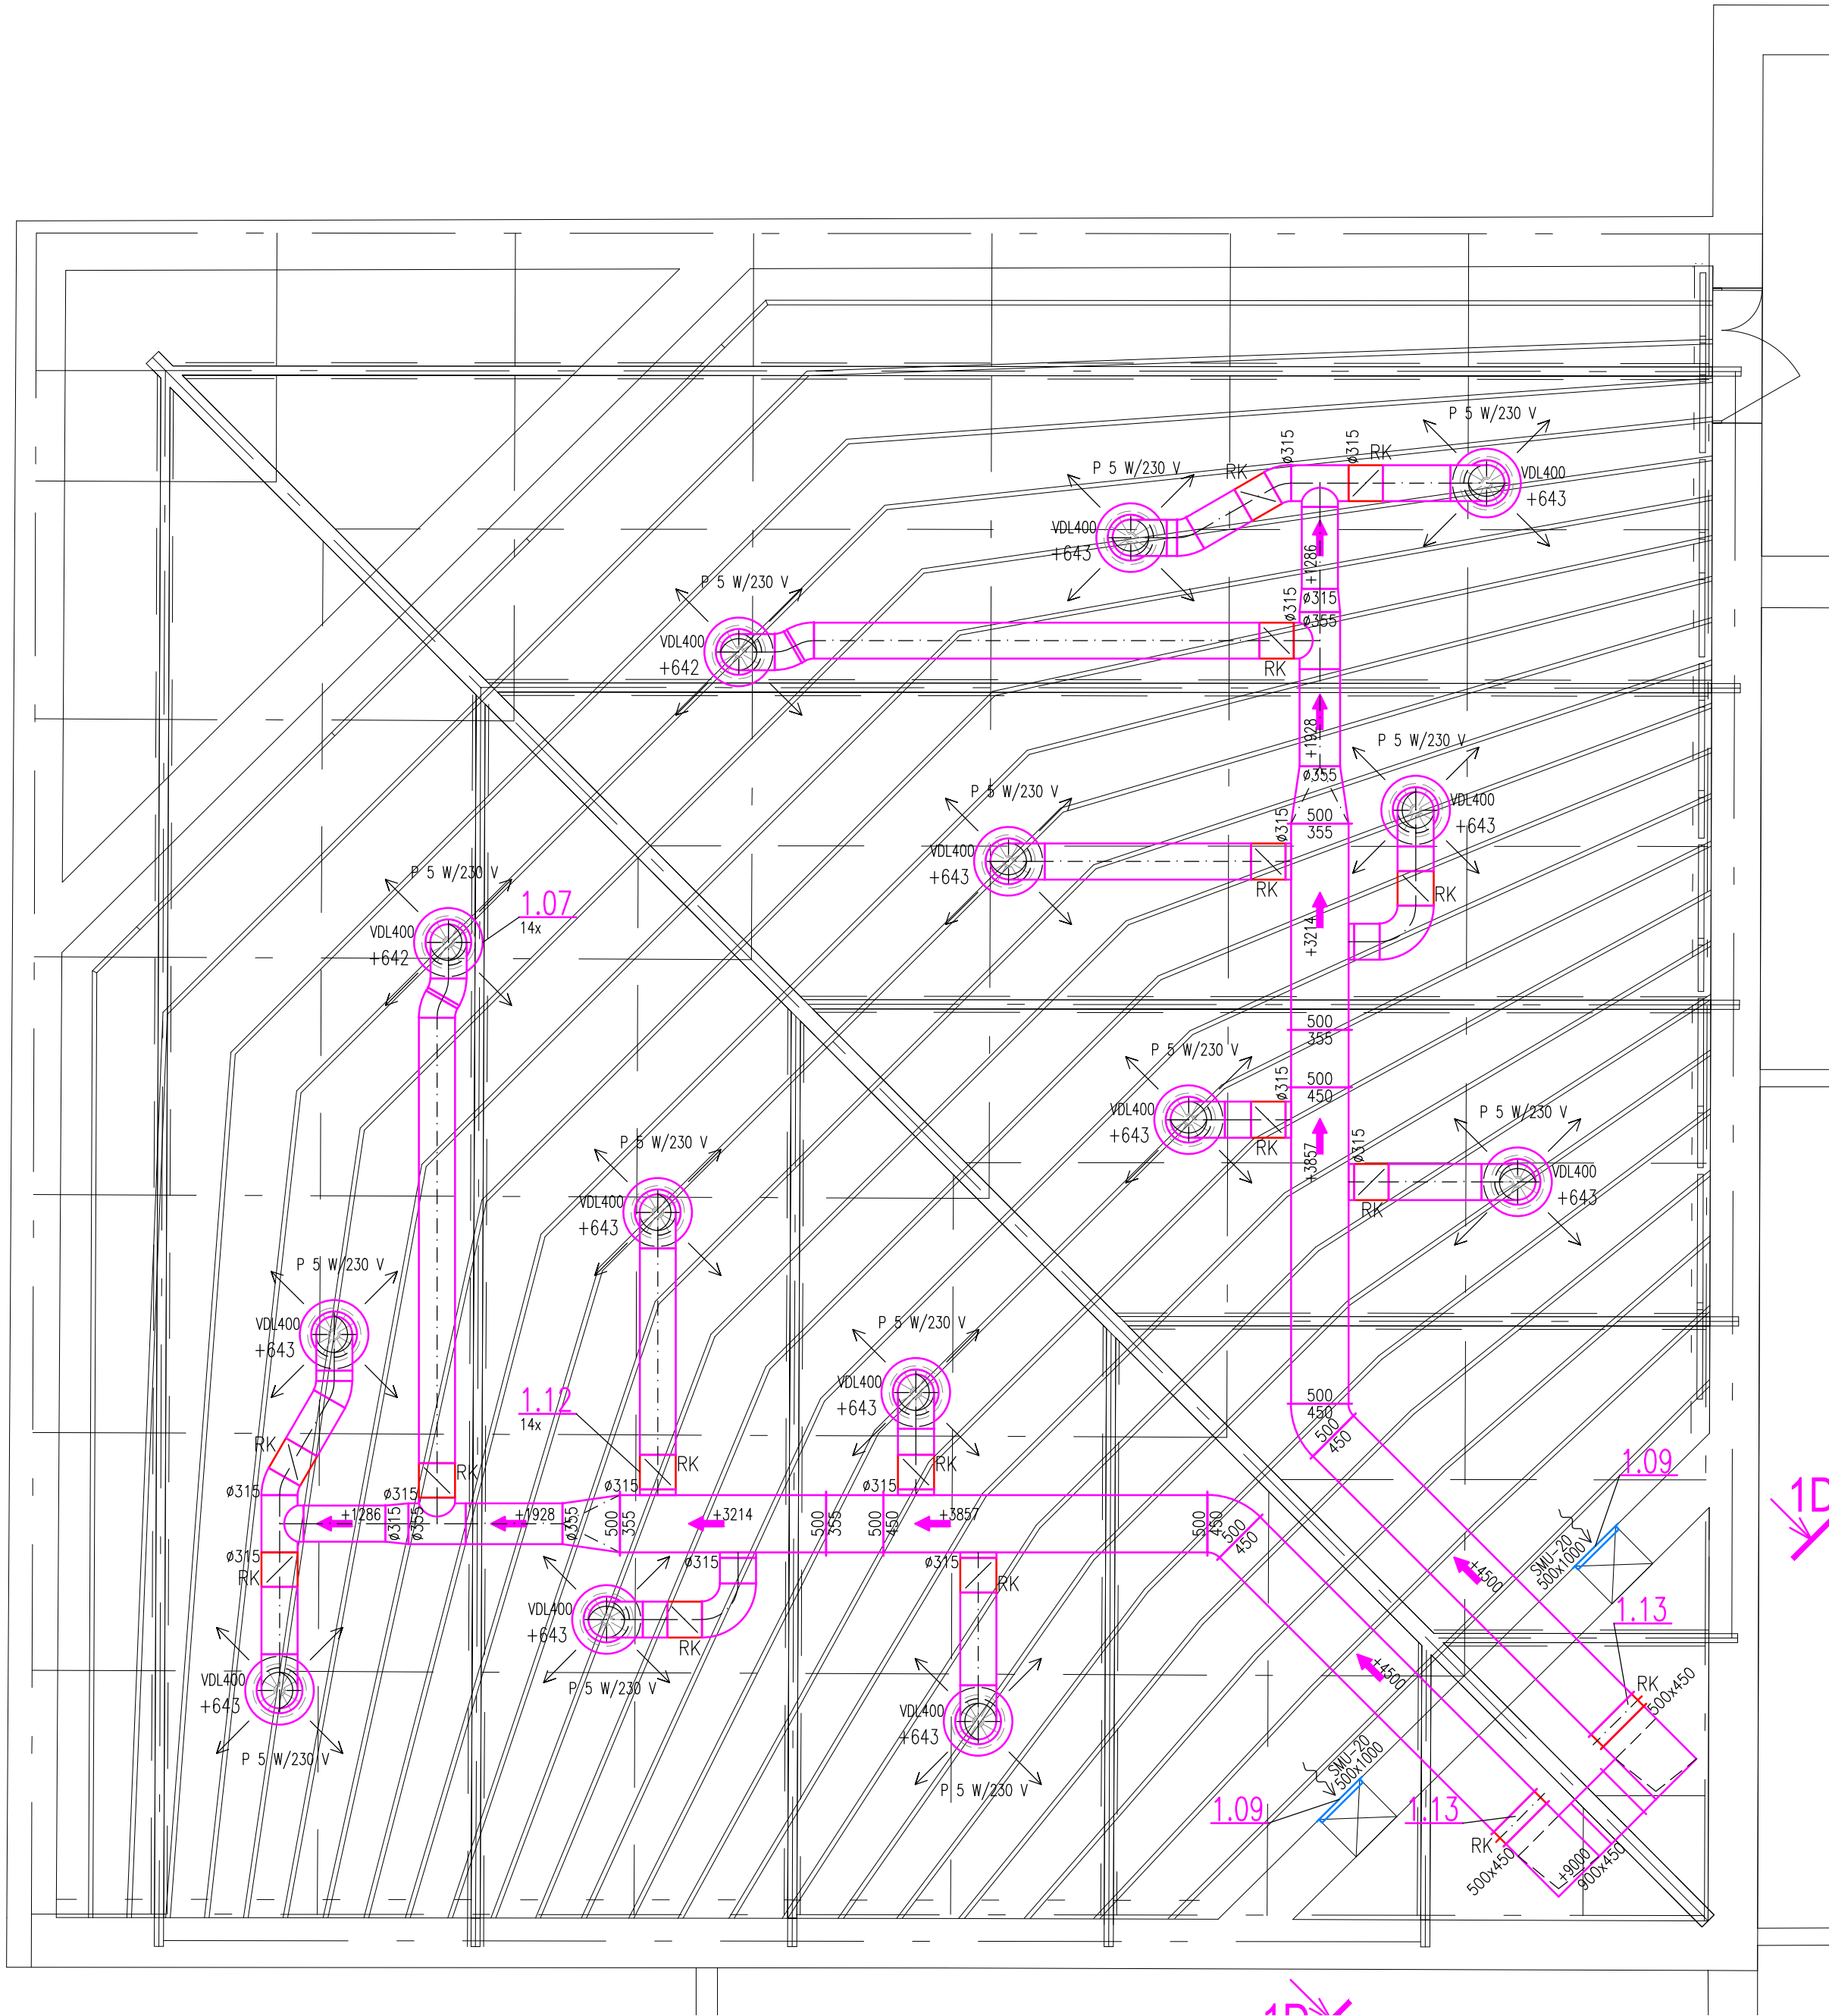

LEGENDA:

- POTRUBÍ PŘÍVOD VZDUCHU
- POTRUBÍ ODVOD VZDUCHU
- +200 MNOŽSTVÍ VZDUCHU PŘÍVOD
- 200 MNOŽSTVÍ VZDUCHU ODVOD
- TEPELNÁ IZOLACE
- POŽÁRNÍ IZOLACE
- REGULAČNÍ Klapka
- POŽÁRNÍ Klapka

- MATERIÁLY A ZAŘÍZENÍ UVEDENÉ V PROJEKTOVÉ DOKUMENTACI (DPS) JSOU POUZE SMĚRNÉ DLE NUTNÝCH STANDARDŮ PRO NÁSLEDNÉ ZPRACOVÁNÍ PODROBNÉHO VÝKAZU VÝMĚR. MATERIÁLY A VÝROBKY JE MOŽNÉ ZAMĚNIT PŘI ZACHOVÁNÍ SHODNÝCH PARAMETRŮ A FUNKCE. ZAMĚNA JE MOŽNÁ PO ODSOUHLASENÍ PROJEKTANTA A INVESTORA DLE SROVNÁNÍ PŘEDLOŽENÝCH TECHNICKÝCH LISTŮ!
- DODAVATEL ZPRACOVUJE IV. STUPEŇ DILENSKÉ - VÝROBNĚ TECHNICKÉ DOKUMENTACE A PŘEDÁ K ODSOUHLASENÍ ARCHITEKTOVI A INVESTOROVÍ VČ. TECHNICKÝCH LISTŮ JEDNOTLIVÝCH MATERIÁLŮ
- ZÁKLADNÍ ROZMĚRY VČETNÉ VÝŠKOVÝCH KŮT JE NUTNÉ PŘEMĚŘIT NA STAVBĚ!
- NEDÍLNOU SOUČÁSTÍ PD JE TECHNICKÁ ZPRÁVA!!!
- INVESTOR SI VYHRADUJE PRÁVO ODSOUHLASENÍ VEŠKERÝCH POUŽITÝCH VÝROBKŮ A MATERIÁLŮ!

IDrev	ZmD	Název změny	Datum
		±0,000 =	353,000 M.N.M
		Souřadný systém:	JTSK

<b>ATELIER SOUKUP OPL ŠVEHLA</b>			
IČO 25229869 ☎ 377223236 info@atelier-soukup.cz www.atelier-soukup.cz			
zodpovědný projektant:	vedoucí projektant:	projektant:	
Ing. arch. Jiří Opl	Ing. arch. Jiří Opl	Ing. arch. Jan Trčka	Ing. Vladimír Černý
<i>teny</i>			
investor: Západočeská univerzita v Plzni, Univerzitní 8, 306 14 Plzeň			
místo stavby: Areal ZČU, Univerzitní 22, 306 14 Plzeň			
akce:	D.1.4.b ZAŘÍZENÍ PRO OCHLAZOVÁNÍ STAVEB, ZAŘÍZENÍ VZDUCHOTECHNIKY		datum: 02/2021
název přílohy: PŮDORYS 2.NP - UP 108, 112, 115			revize: -
			stupeň: DPS
			číslo zakázky: 2020 078
			mřítko: číslo přílohy: D.1.4.b 07
			1:50