


PŮDORYS 2.NP - NOVÝ STAV

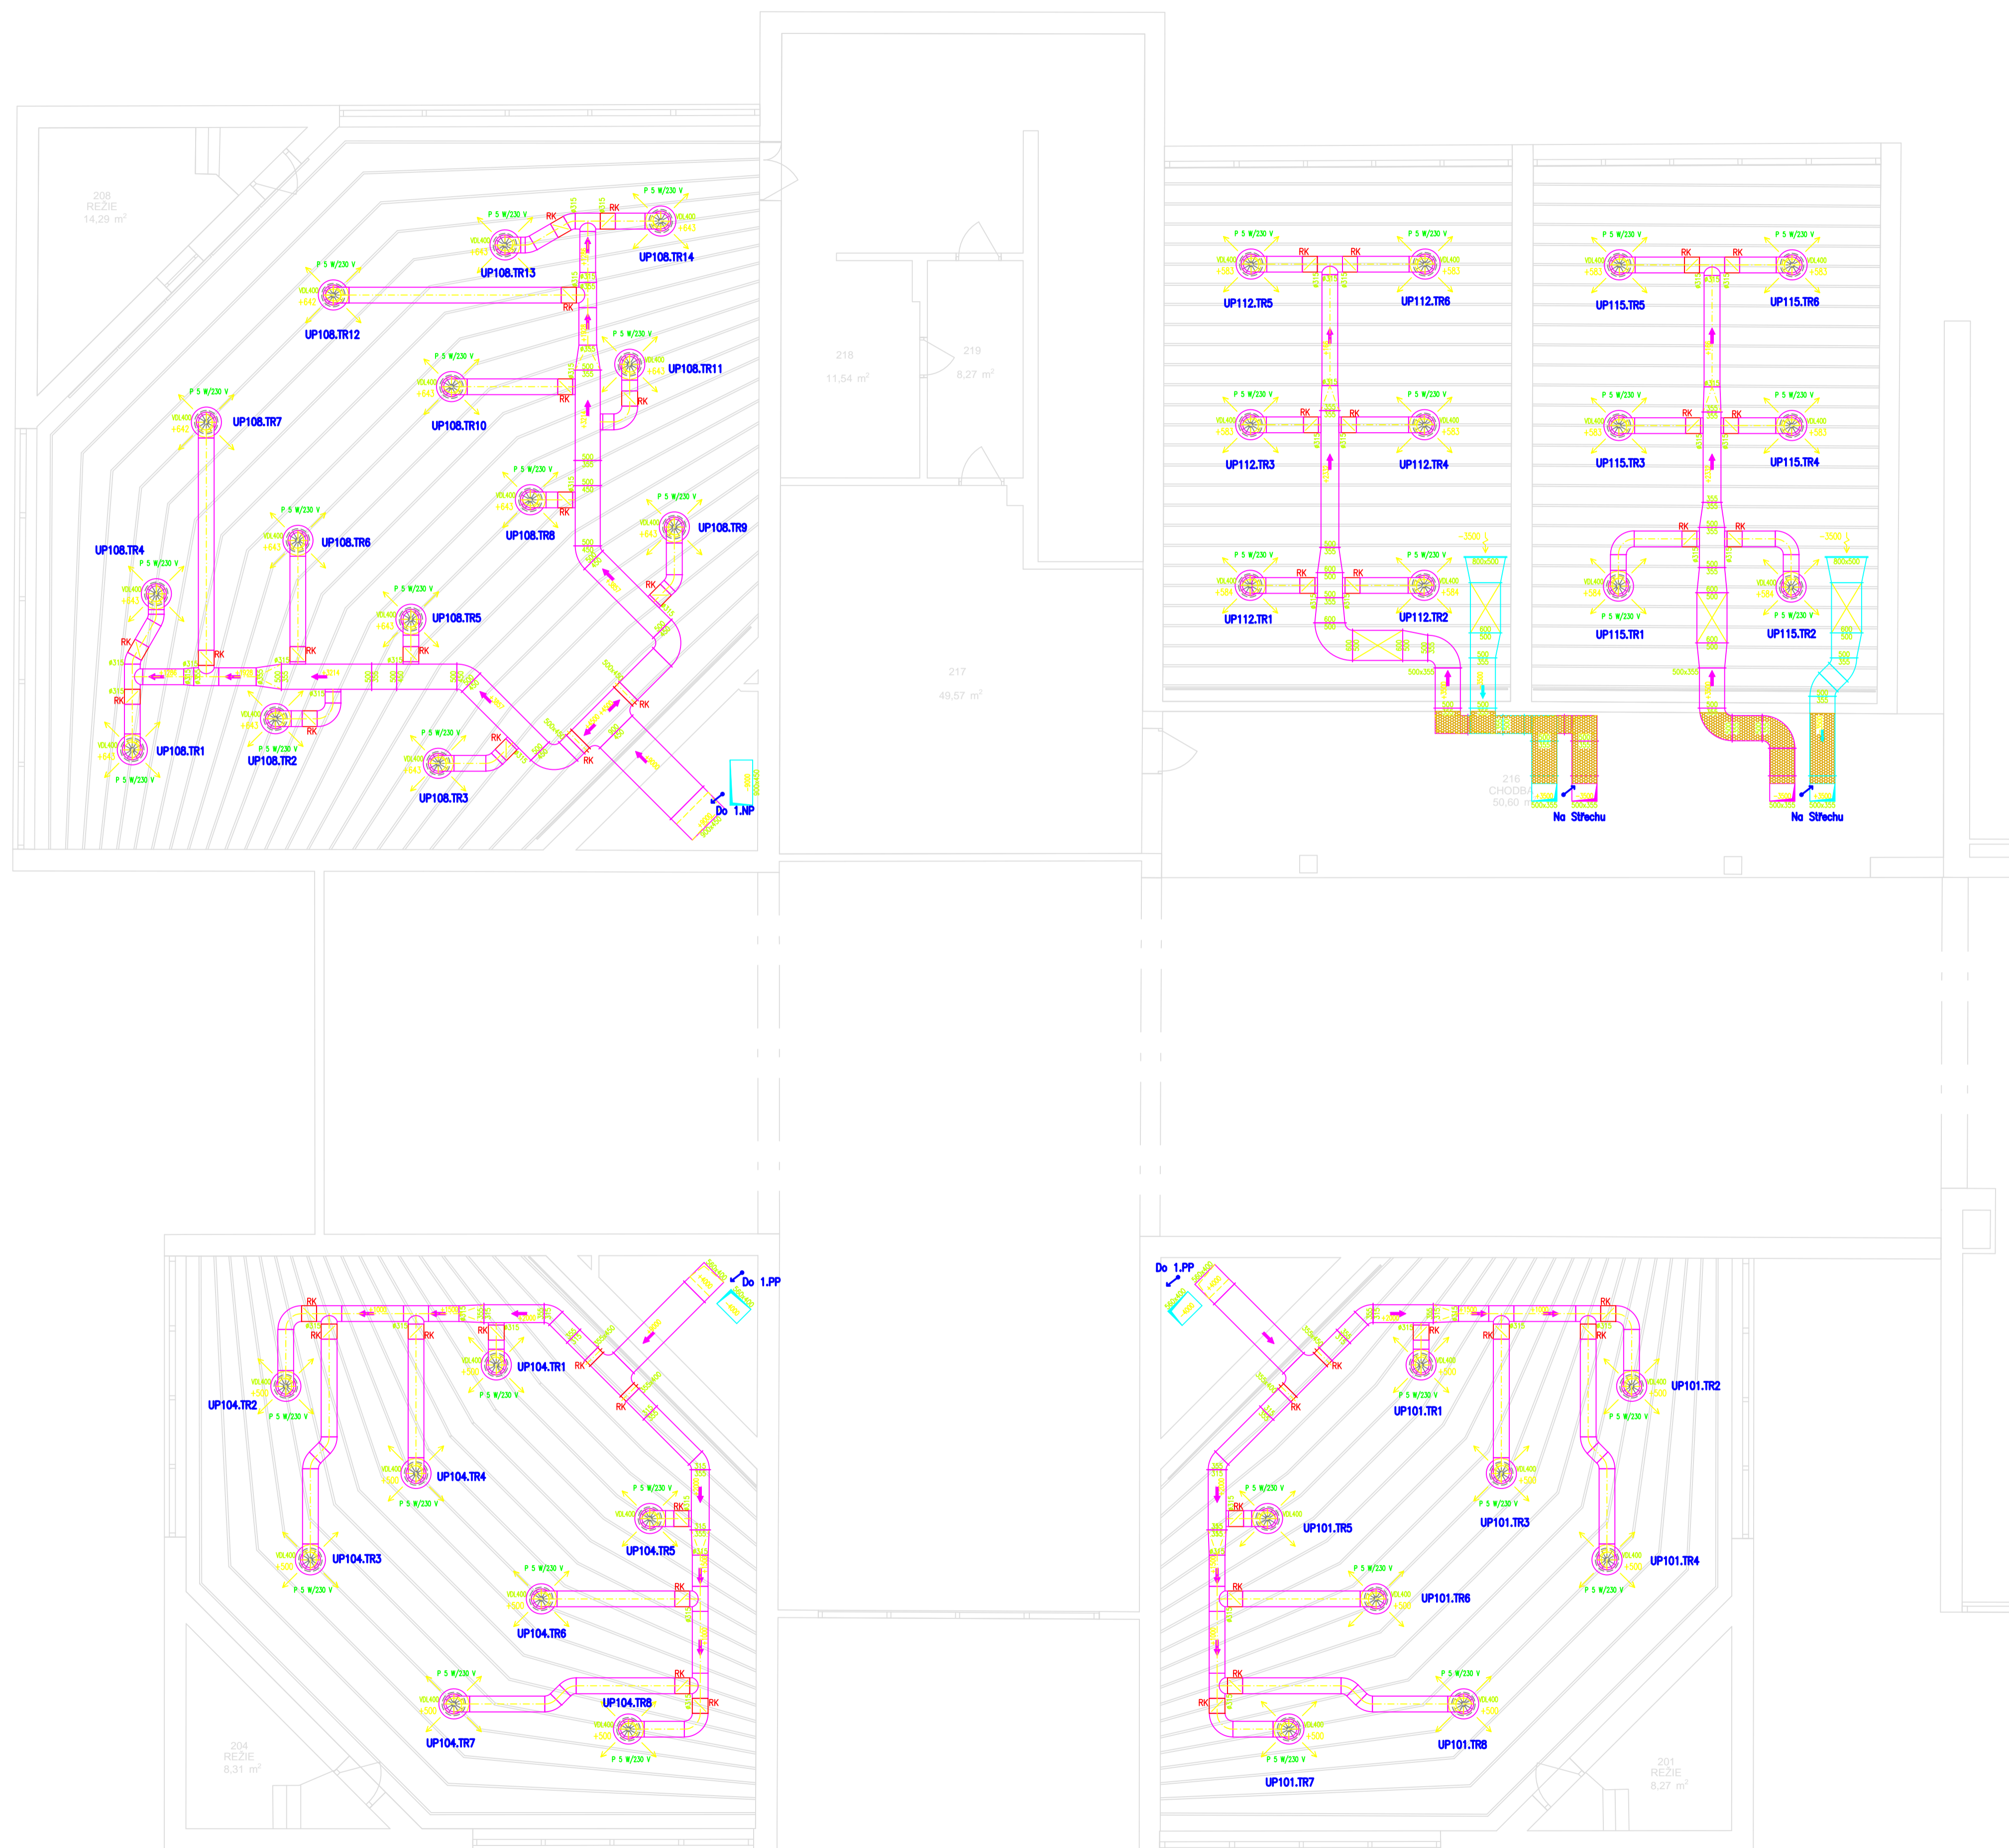

DOKUMENTACE NENÍ URČENA K PROVÁDĚNÍ STAVBY.
PŘED JEJÍM ZAPOČETÍM JE POTŘEBA ZPRACOVAT REALIZAČNÍ DOKUMENTACI.

- **MATERIÁL A ZAŘÍZENÍ UVEDENÉ V PROJEKTOVÉ DOKUMENTACI (DPS) JSOU POUZE SMĚRNÉ DLE NUTNÝCH STANDARDŮ PRO NÁSLEDNÉ PRACOVÁNÍ PODROBNĚ VYZKÁZ VÝMER. MATERIÁL A VÝROBKY JE MOŽNÉ ZAMĚNIT PŘI ZACHOVÁNÍ SHODNÝCH PARAMETRŮ A FUNKCE. ZAMĚNA JE MOŽNÁ POUZE V PŘÍPADĚ, KDYŽ JE INVESTOR DĚLE VYHODNOTIL DĚLE VYHODNOTIL PŘED VÝROBOU TECHNICKÝCH LISTŮ!**

DODAVATEL ZPŮSOBUJE II. STUPEŇ DĚLSKÉ - VÝROBNĚ TECHNICKÉ DOKUMENTACE A PŘEDÁ K ODSOULHÁNÍ ARCHITEKTOVI A INVESTORŮM VČ. TECHNICKÝCH LISTŮ JEDNOTLIVÝCH MATERIÁLŮ

- ZAKLADNÍ ROZMĚRY VČETNĚ VÝSKYTNÝCH KŮT JE NUTNÉ PŘEMĚRIT NA STAVBĚ!!!

- NEDĚLNÍ SOUČASTÍ PŮJE TECHNICKÁ ZPRÁVA!!!

- INVESTOR SI VYHRÁŽE PRAVO ODSOULHÁNÍ VEŠKERÝCH POUŽITÝCH VÝROBKŮ A MATERIÁLŮ!!!

IDrev	IDz	Jméno změny	Datum

±0,000 =
 Souřadný systém: **353,000 M.N.M.**
 JTSK

ATELIER SOUKUP OPL ŠVEHLA	ATELIER SOUKUP OPL ŠVEHLA s.r.o., Klatovská třída 818/11, 301 00 Plzeň IČO 25229869 t 377223236 info@atelier-soukup.cz www.atelier-soukup.cz	
	zodpovědný projektant: Ing. arch. Jiří Opl	autoři: Ing. arch. Jiří Opl Ing. arch. Jan Trčka
	projektant: Vojtěch Kuba	
	investor: Západočeská univerzita v Plzni, Univerzitní 8, 306 14 Plzeň místo stavby: Areál UK, Univerzitní 22, 306 14 Plzeň	

akce:	ZČU - REKONSTRUKCE POSLUCHÁREN	číslo paré:	02/2021
UP 101, 104, 108, 112 A 115, UNIVERZITNÍ 22, PLZEŇ			DPS
část:	D.1.4.d - MĚŘENÍ A REGULACE	číslo zakázky:	2020078
název přílohy:	PŮDORYS 2.NP	měřítko:	číslo přílohy: D.1.4.d.4
		1:75	