


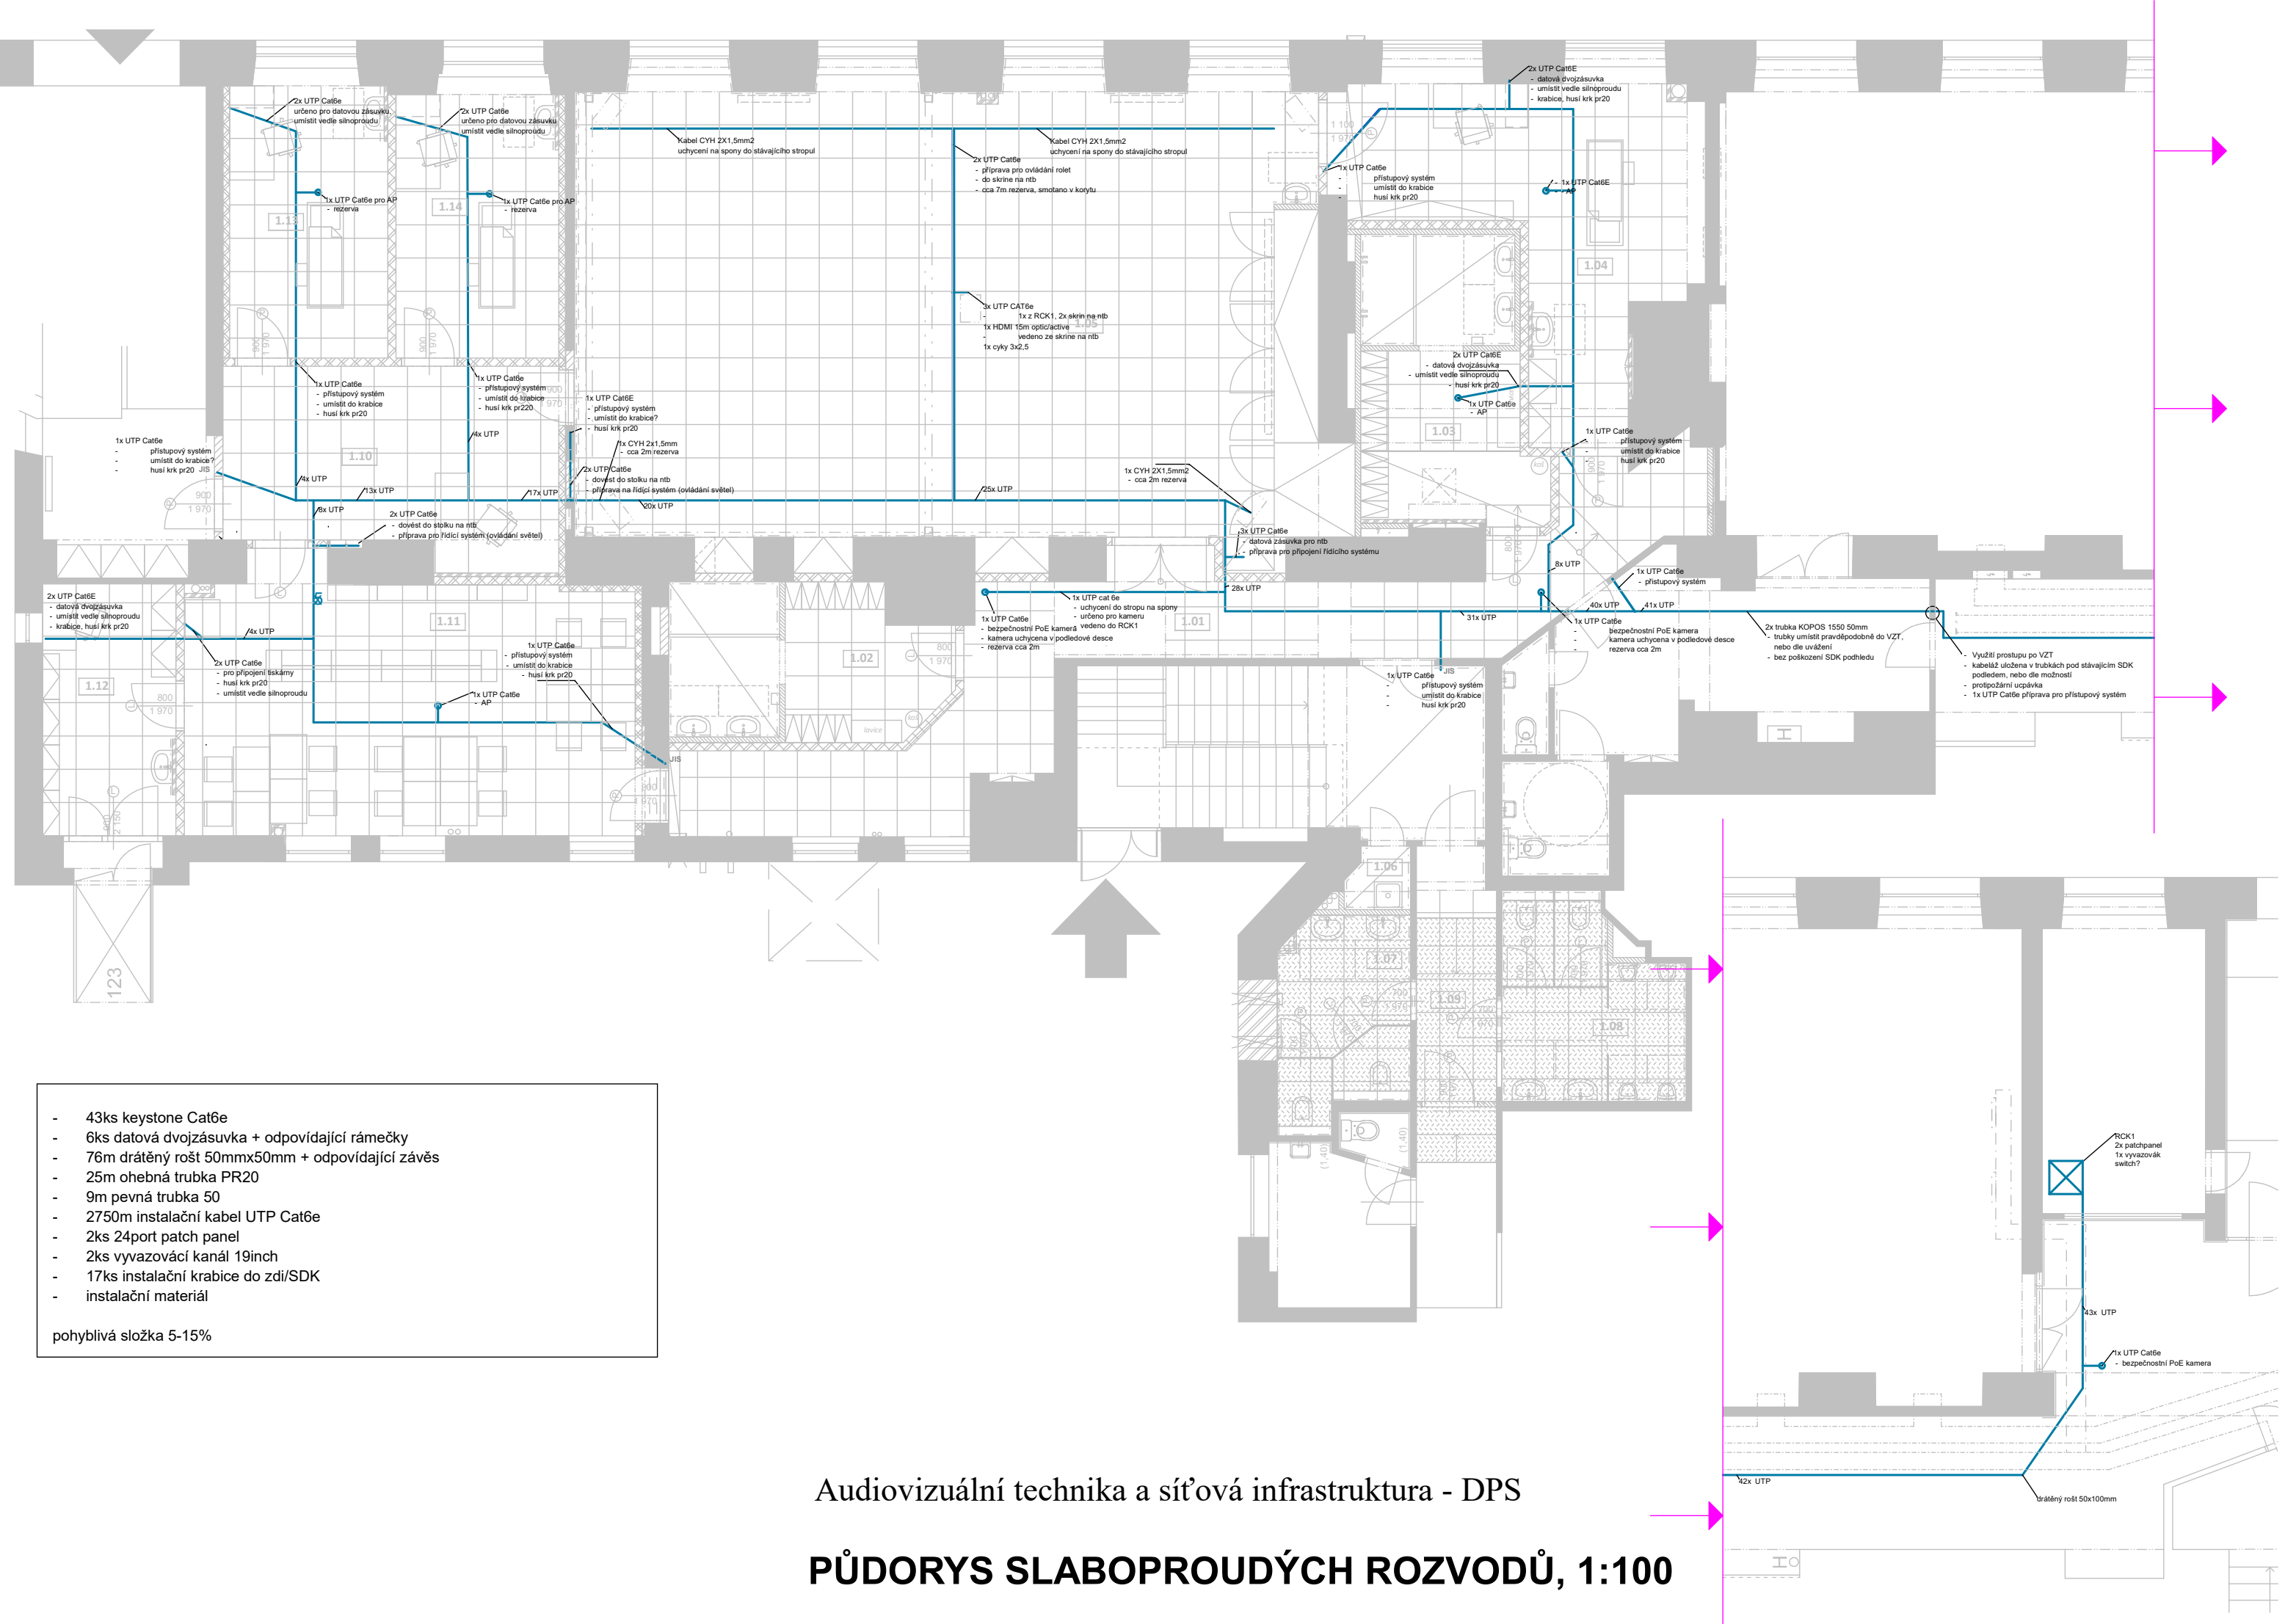

- 43ks keystone Cat6e
- 6ks datová dvojzásuvka + odpovídající rámečky
- 76m drátěný rošt 50mmx50mm + odpovídající závěs
- 25m ohebná trubka PR20
- 9m pevná trubka 50
- 2750m instalační kabel UTP Cat6e
- 2ks 24port patch panel
- 2ks vyvazovací kanál 19inch
- 17ks instalační krabice do zdi/SDK
- instalační materiál

pohyblivá složka 5-15%

Audiovizuální technika a síťová infrastruktura - DPS

PŮDORYS SLABOPROUDÝCH ROZVODŮ, 1:100